


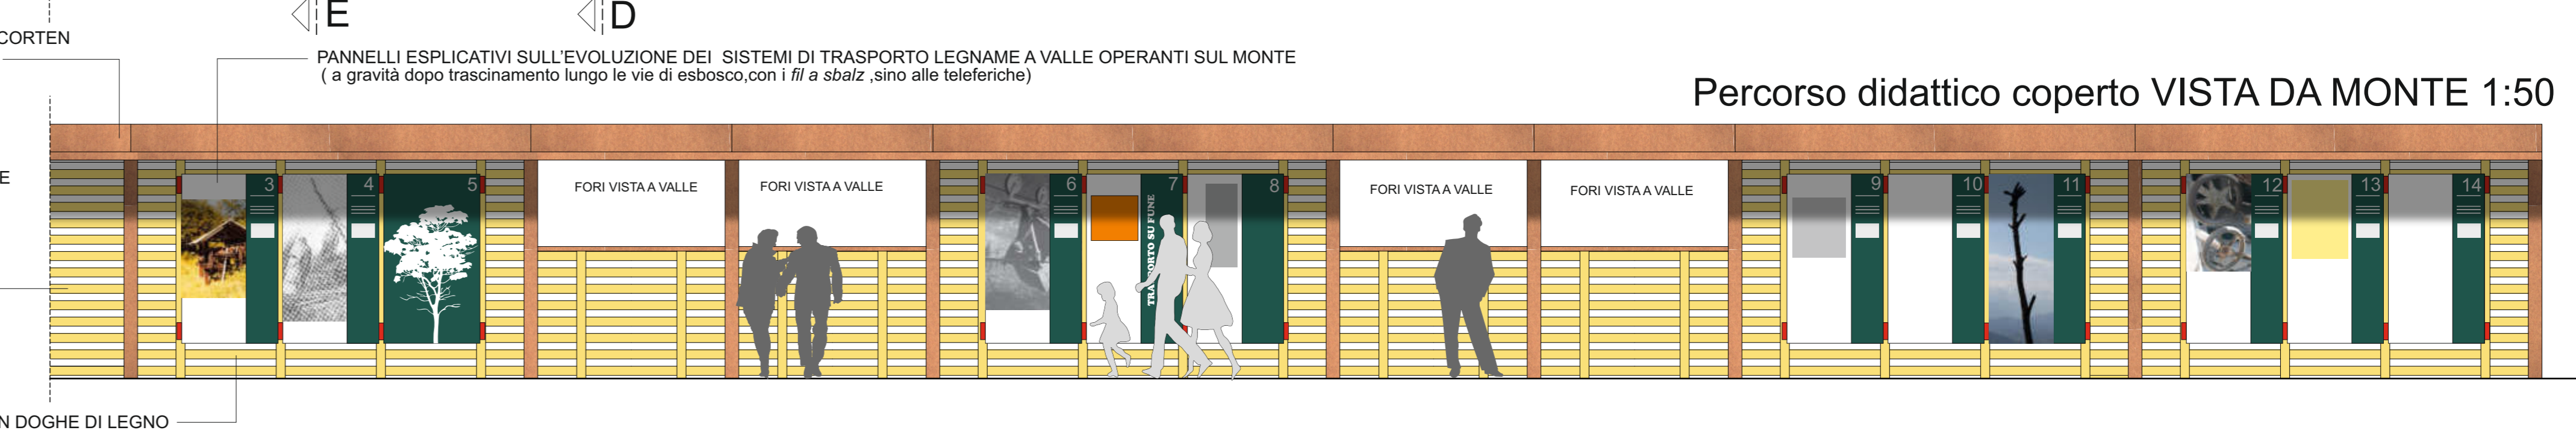


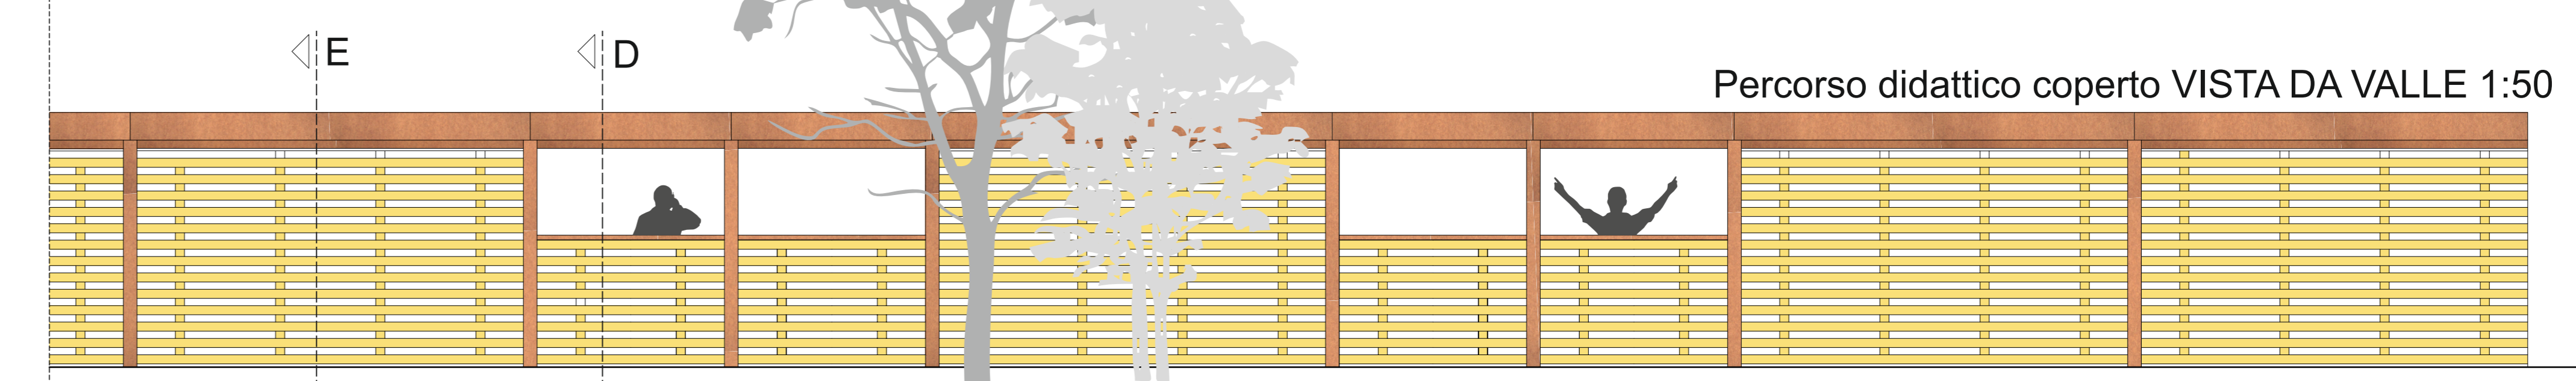

# PROGETTO PRELIMINARE

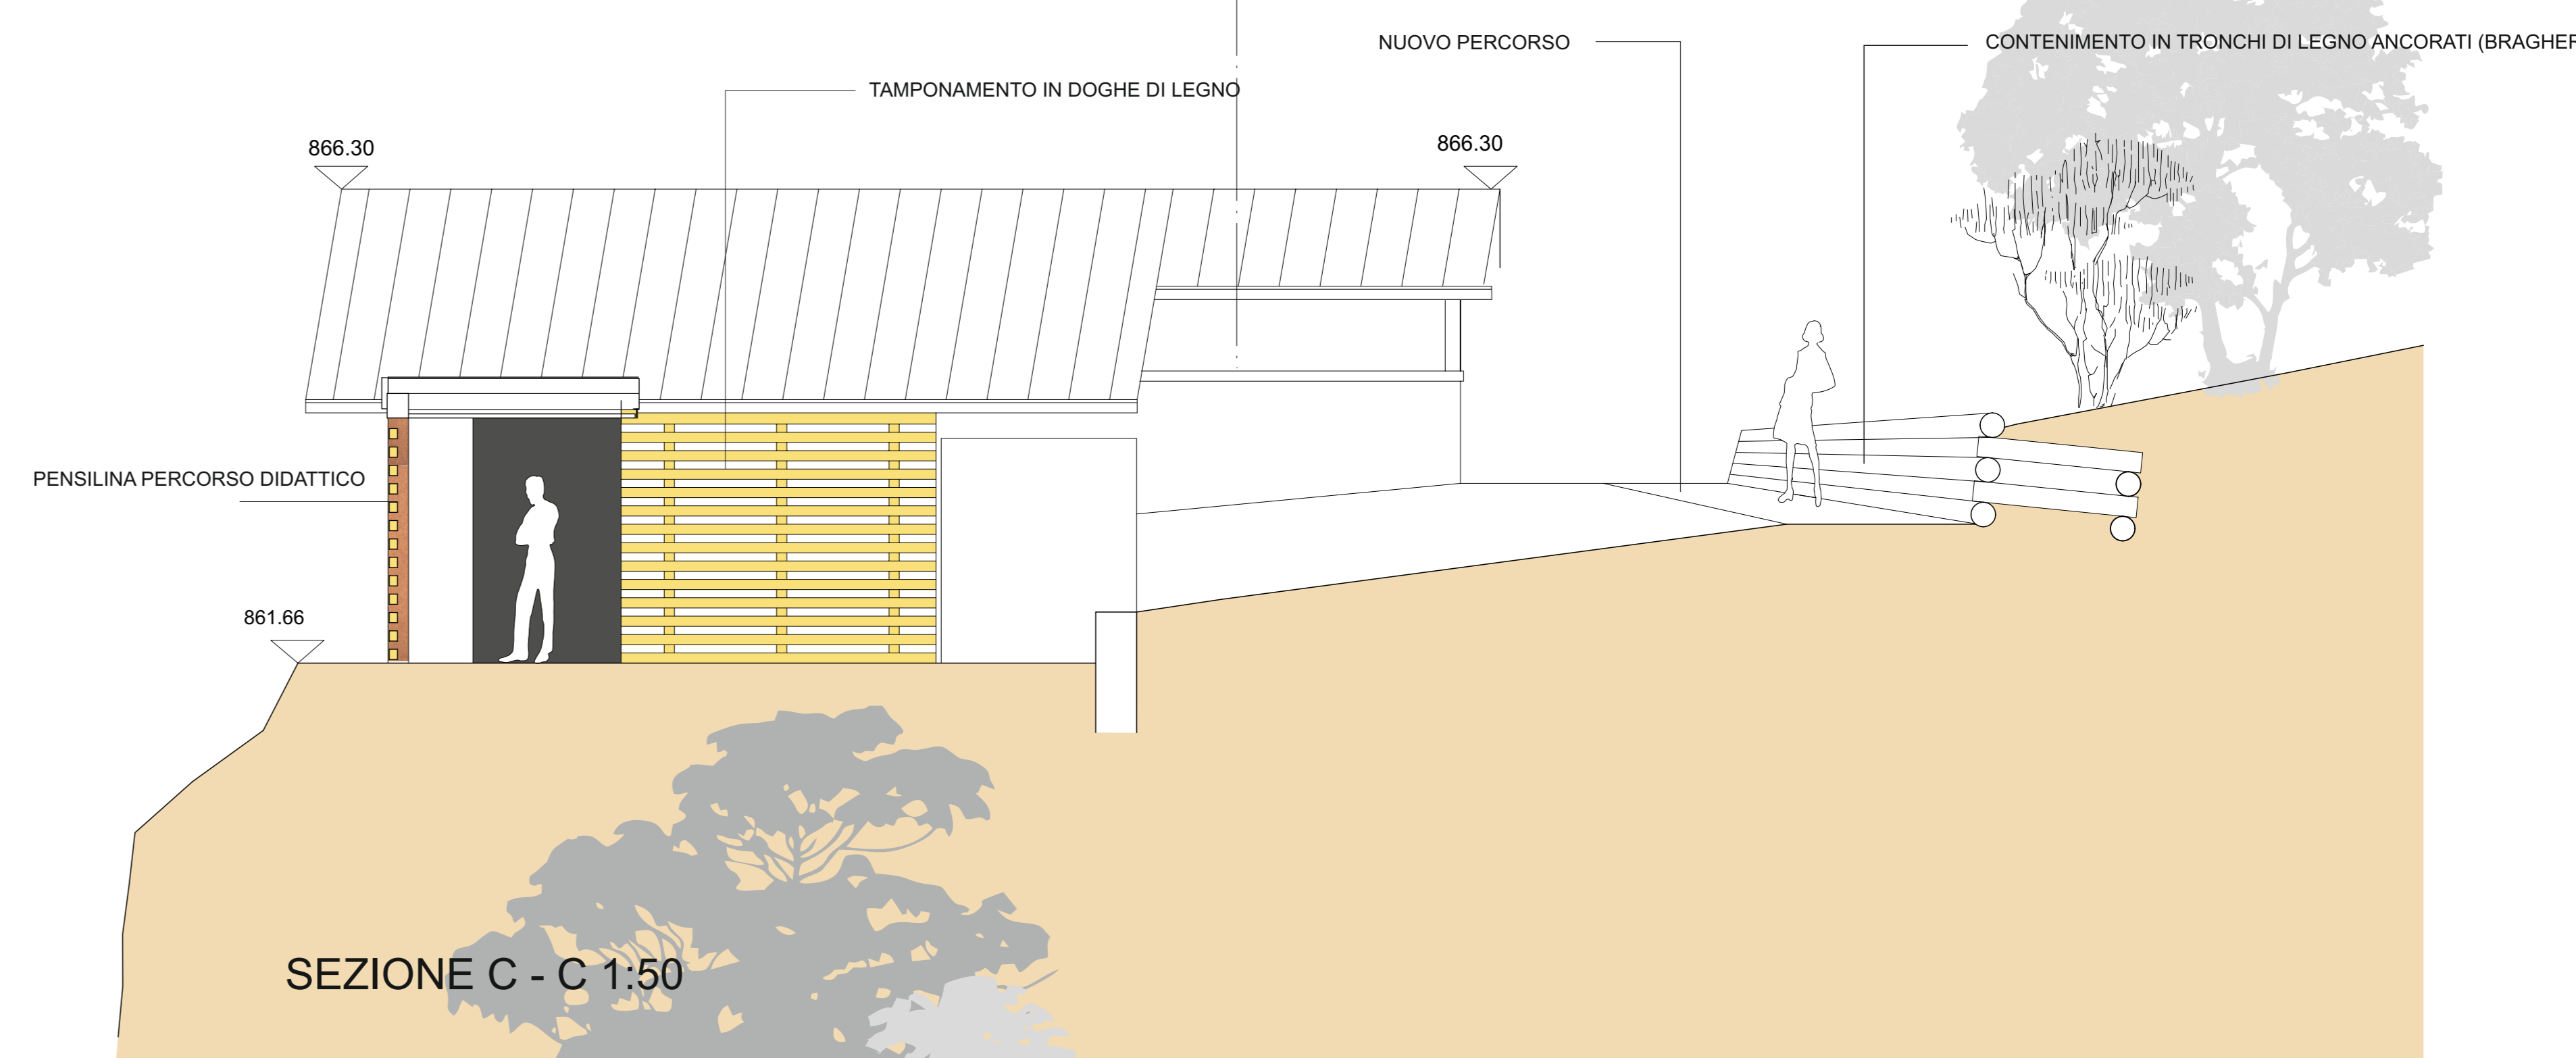

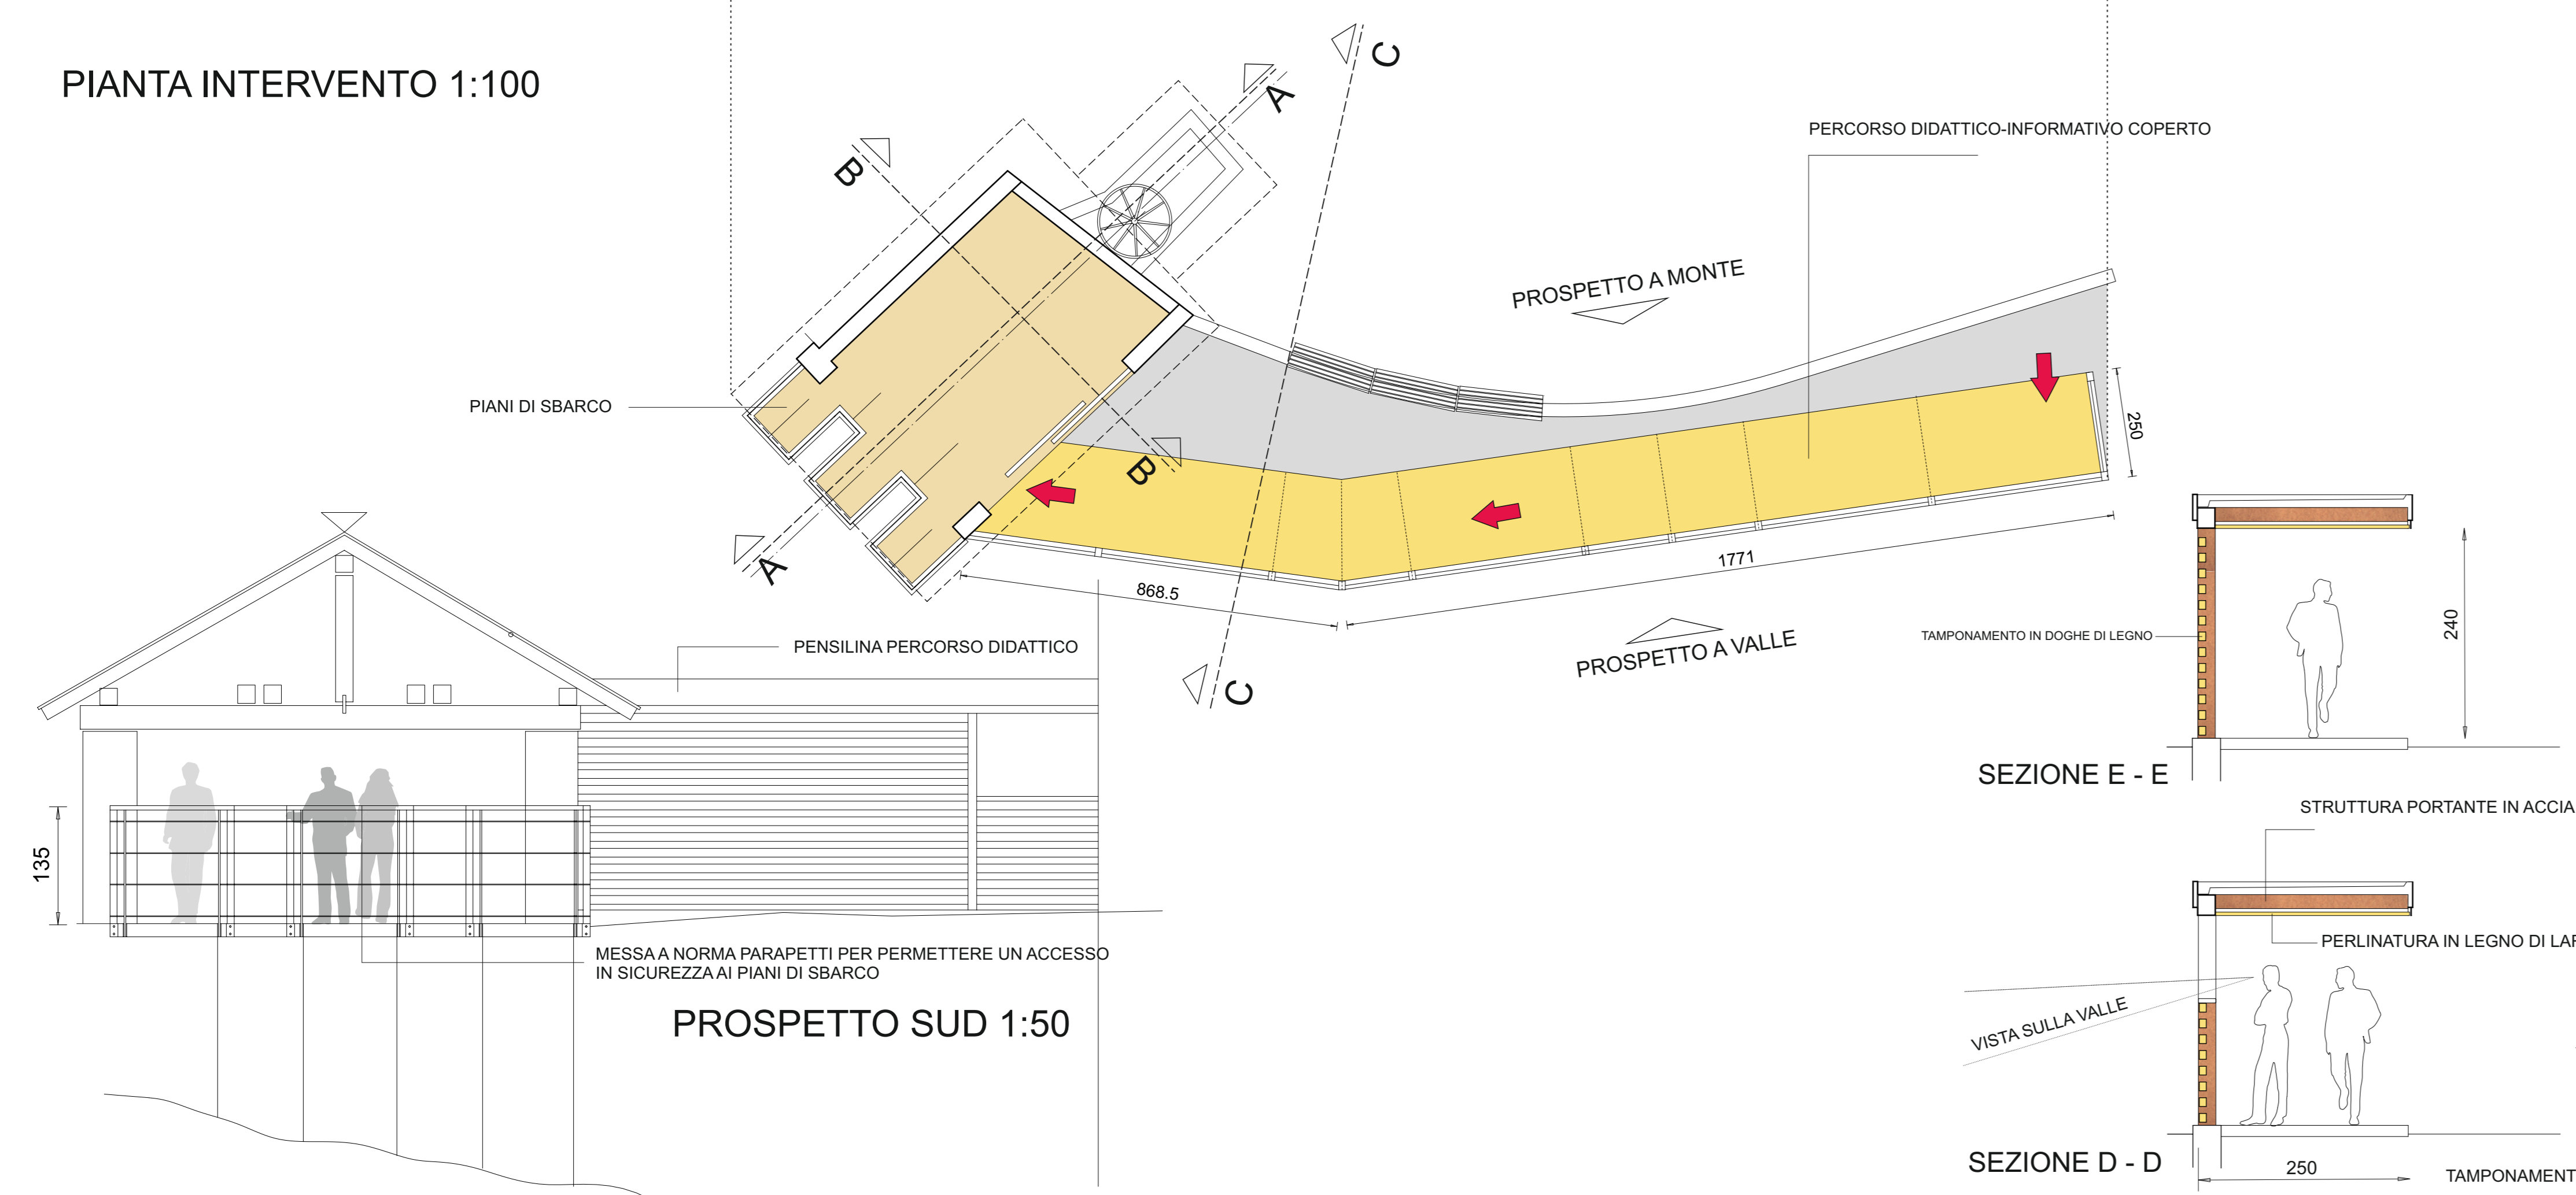

# PROGETTO PRELIMINARE

## FOTO VECCHI IMPIANTI A FUNE



— VECCHIE TELEFERICHE/ FIL A SBALZ  
— STRADE FORESTALI

## PLANIMETRIA GENERALE 1:10.000

