




PROGETTO PRELIMINARE



INDIVIDUAZIONE AREA LUNGO IL PERCORSO PANORAMICO

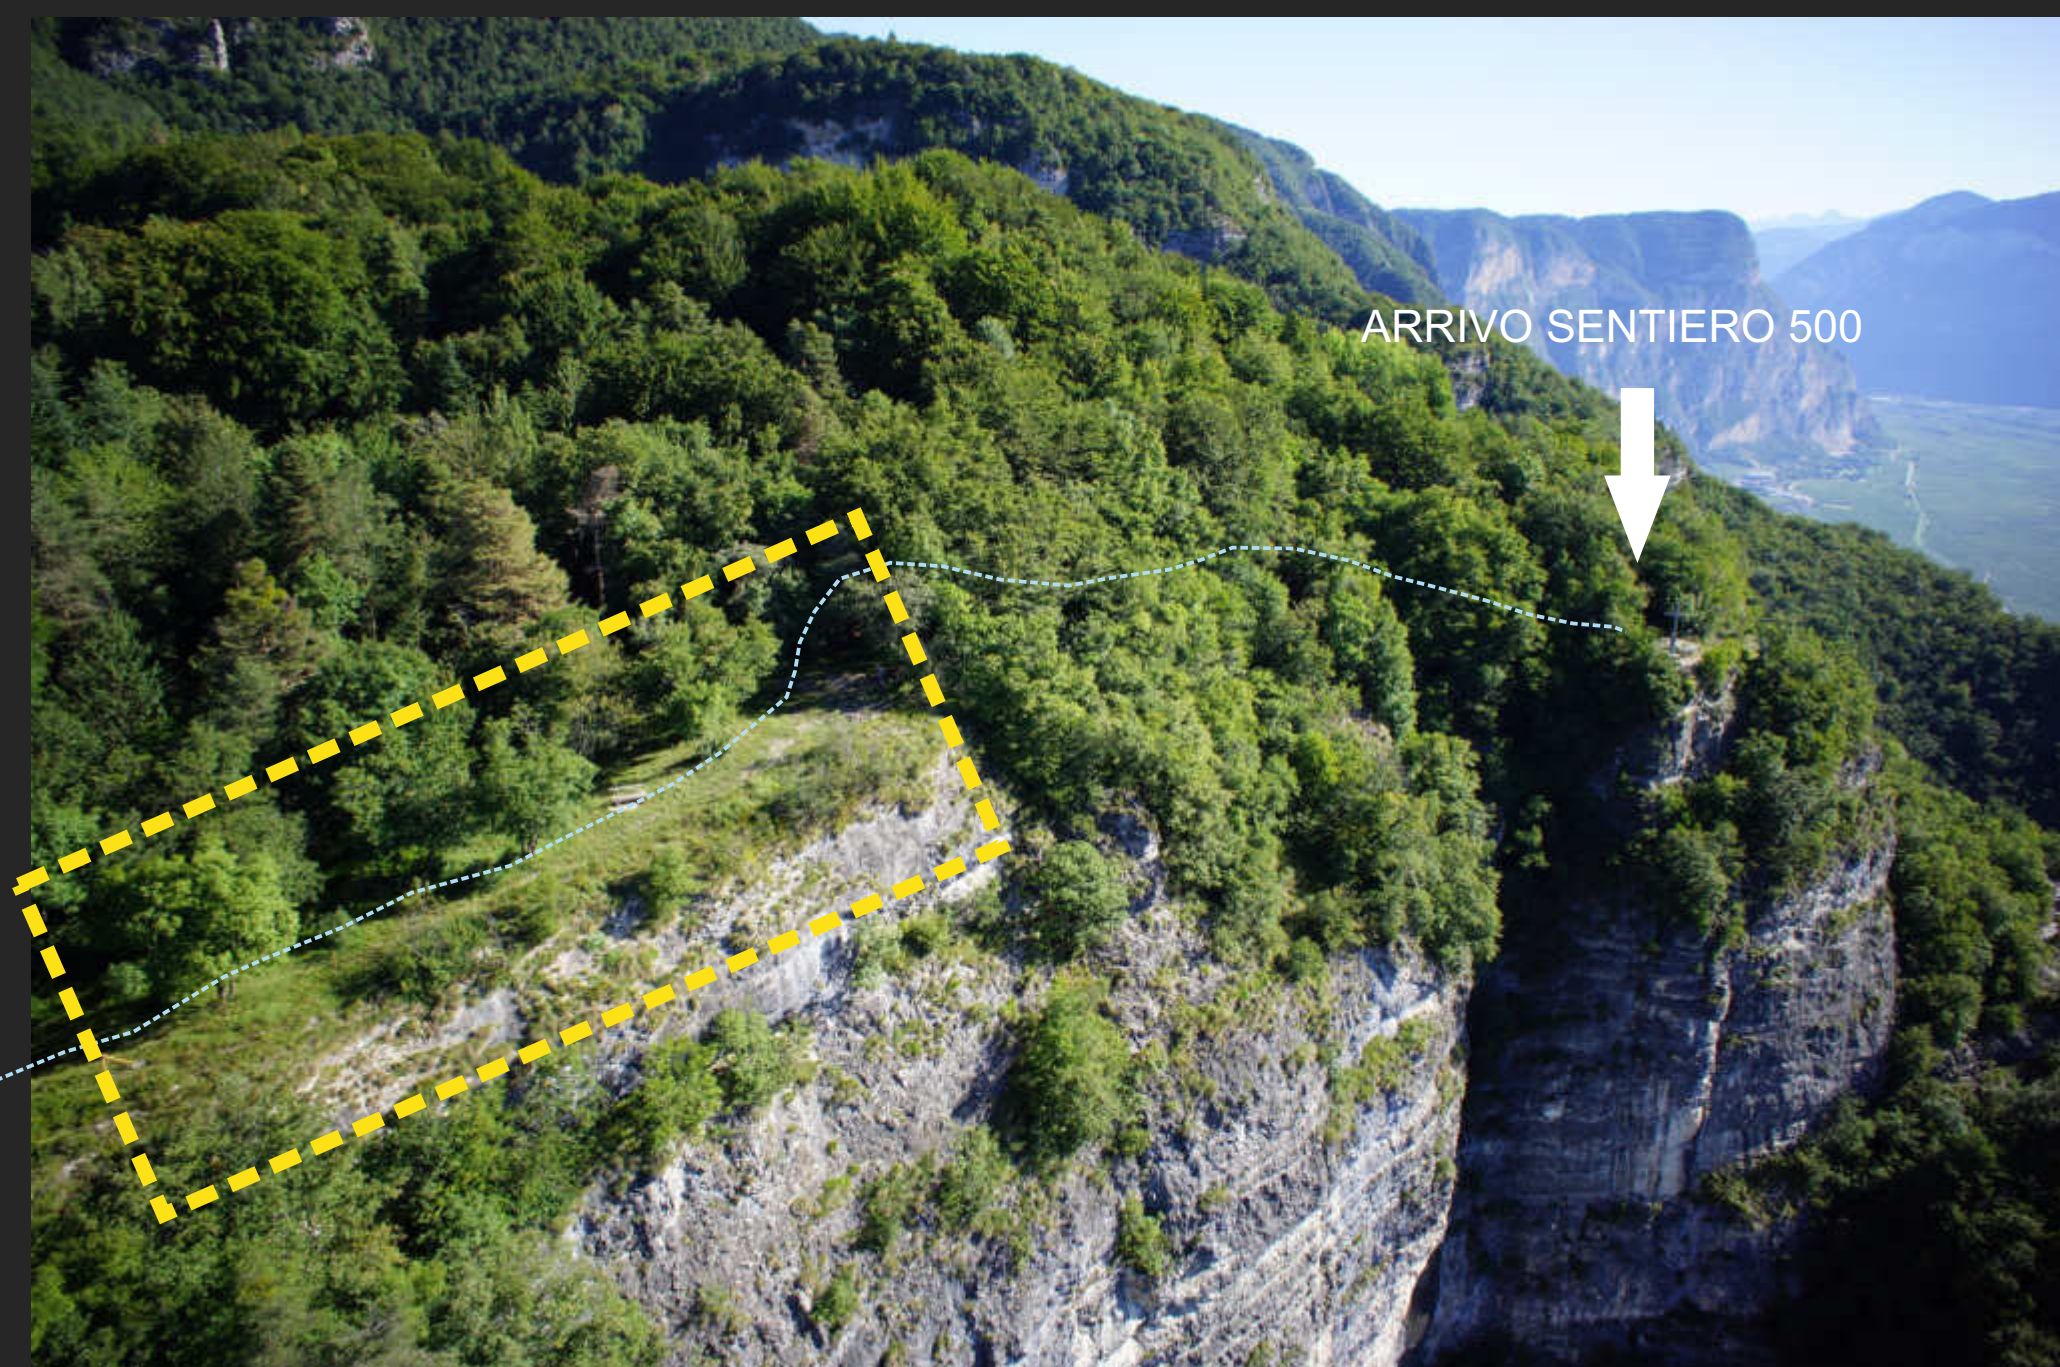

VISTA DALL'ALTO




VISTE AREA CONTEMPLAZIONE




- SENTIERO 500
- FUNIVIA
- VIABILITA' MONTE
- AREA IN OGGETTO




PROGETTO PRELIMINARE

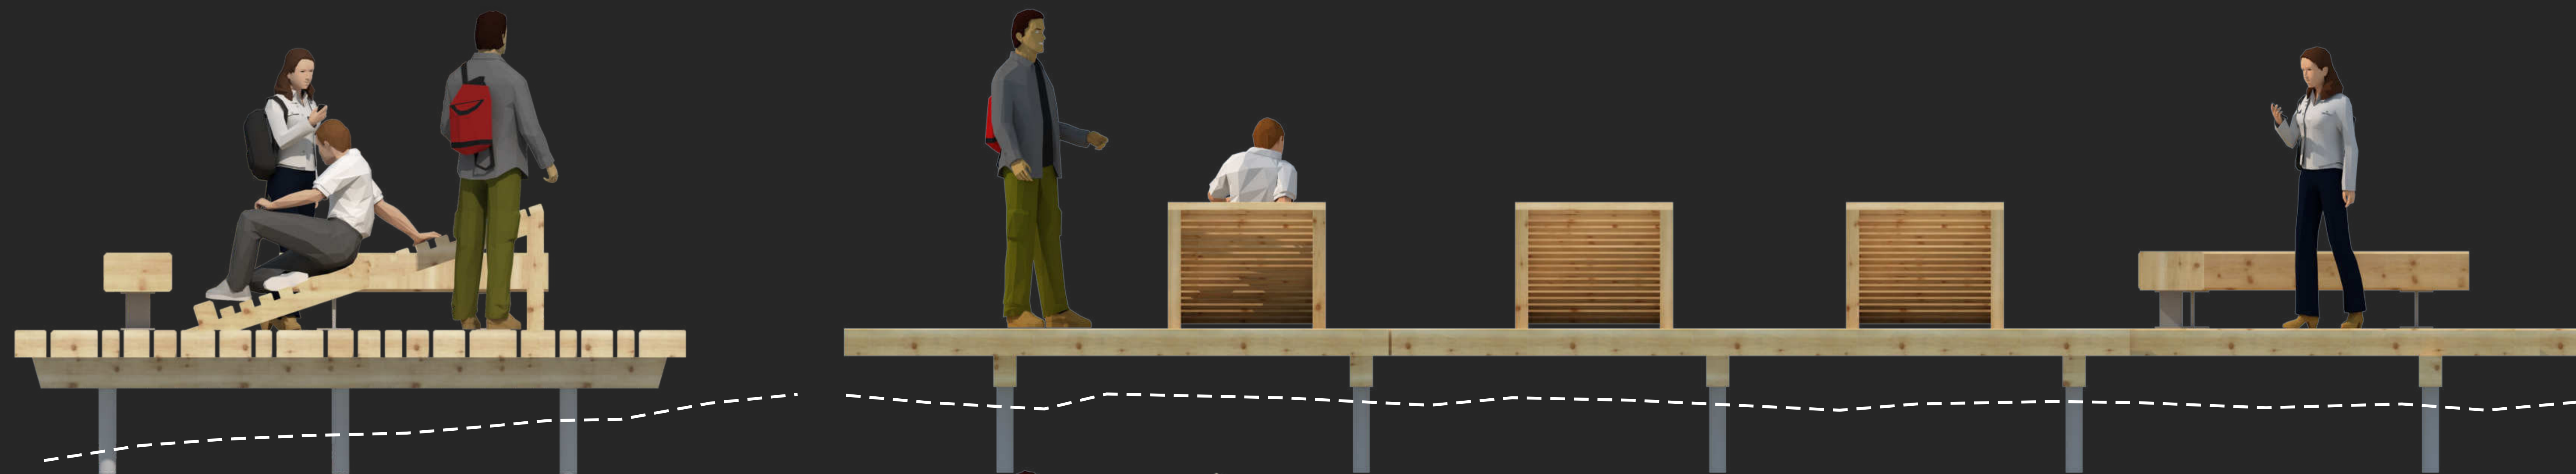

IL PAESAGGIO COME PALCOSCENICO

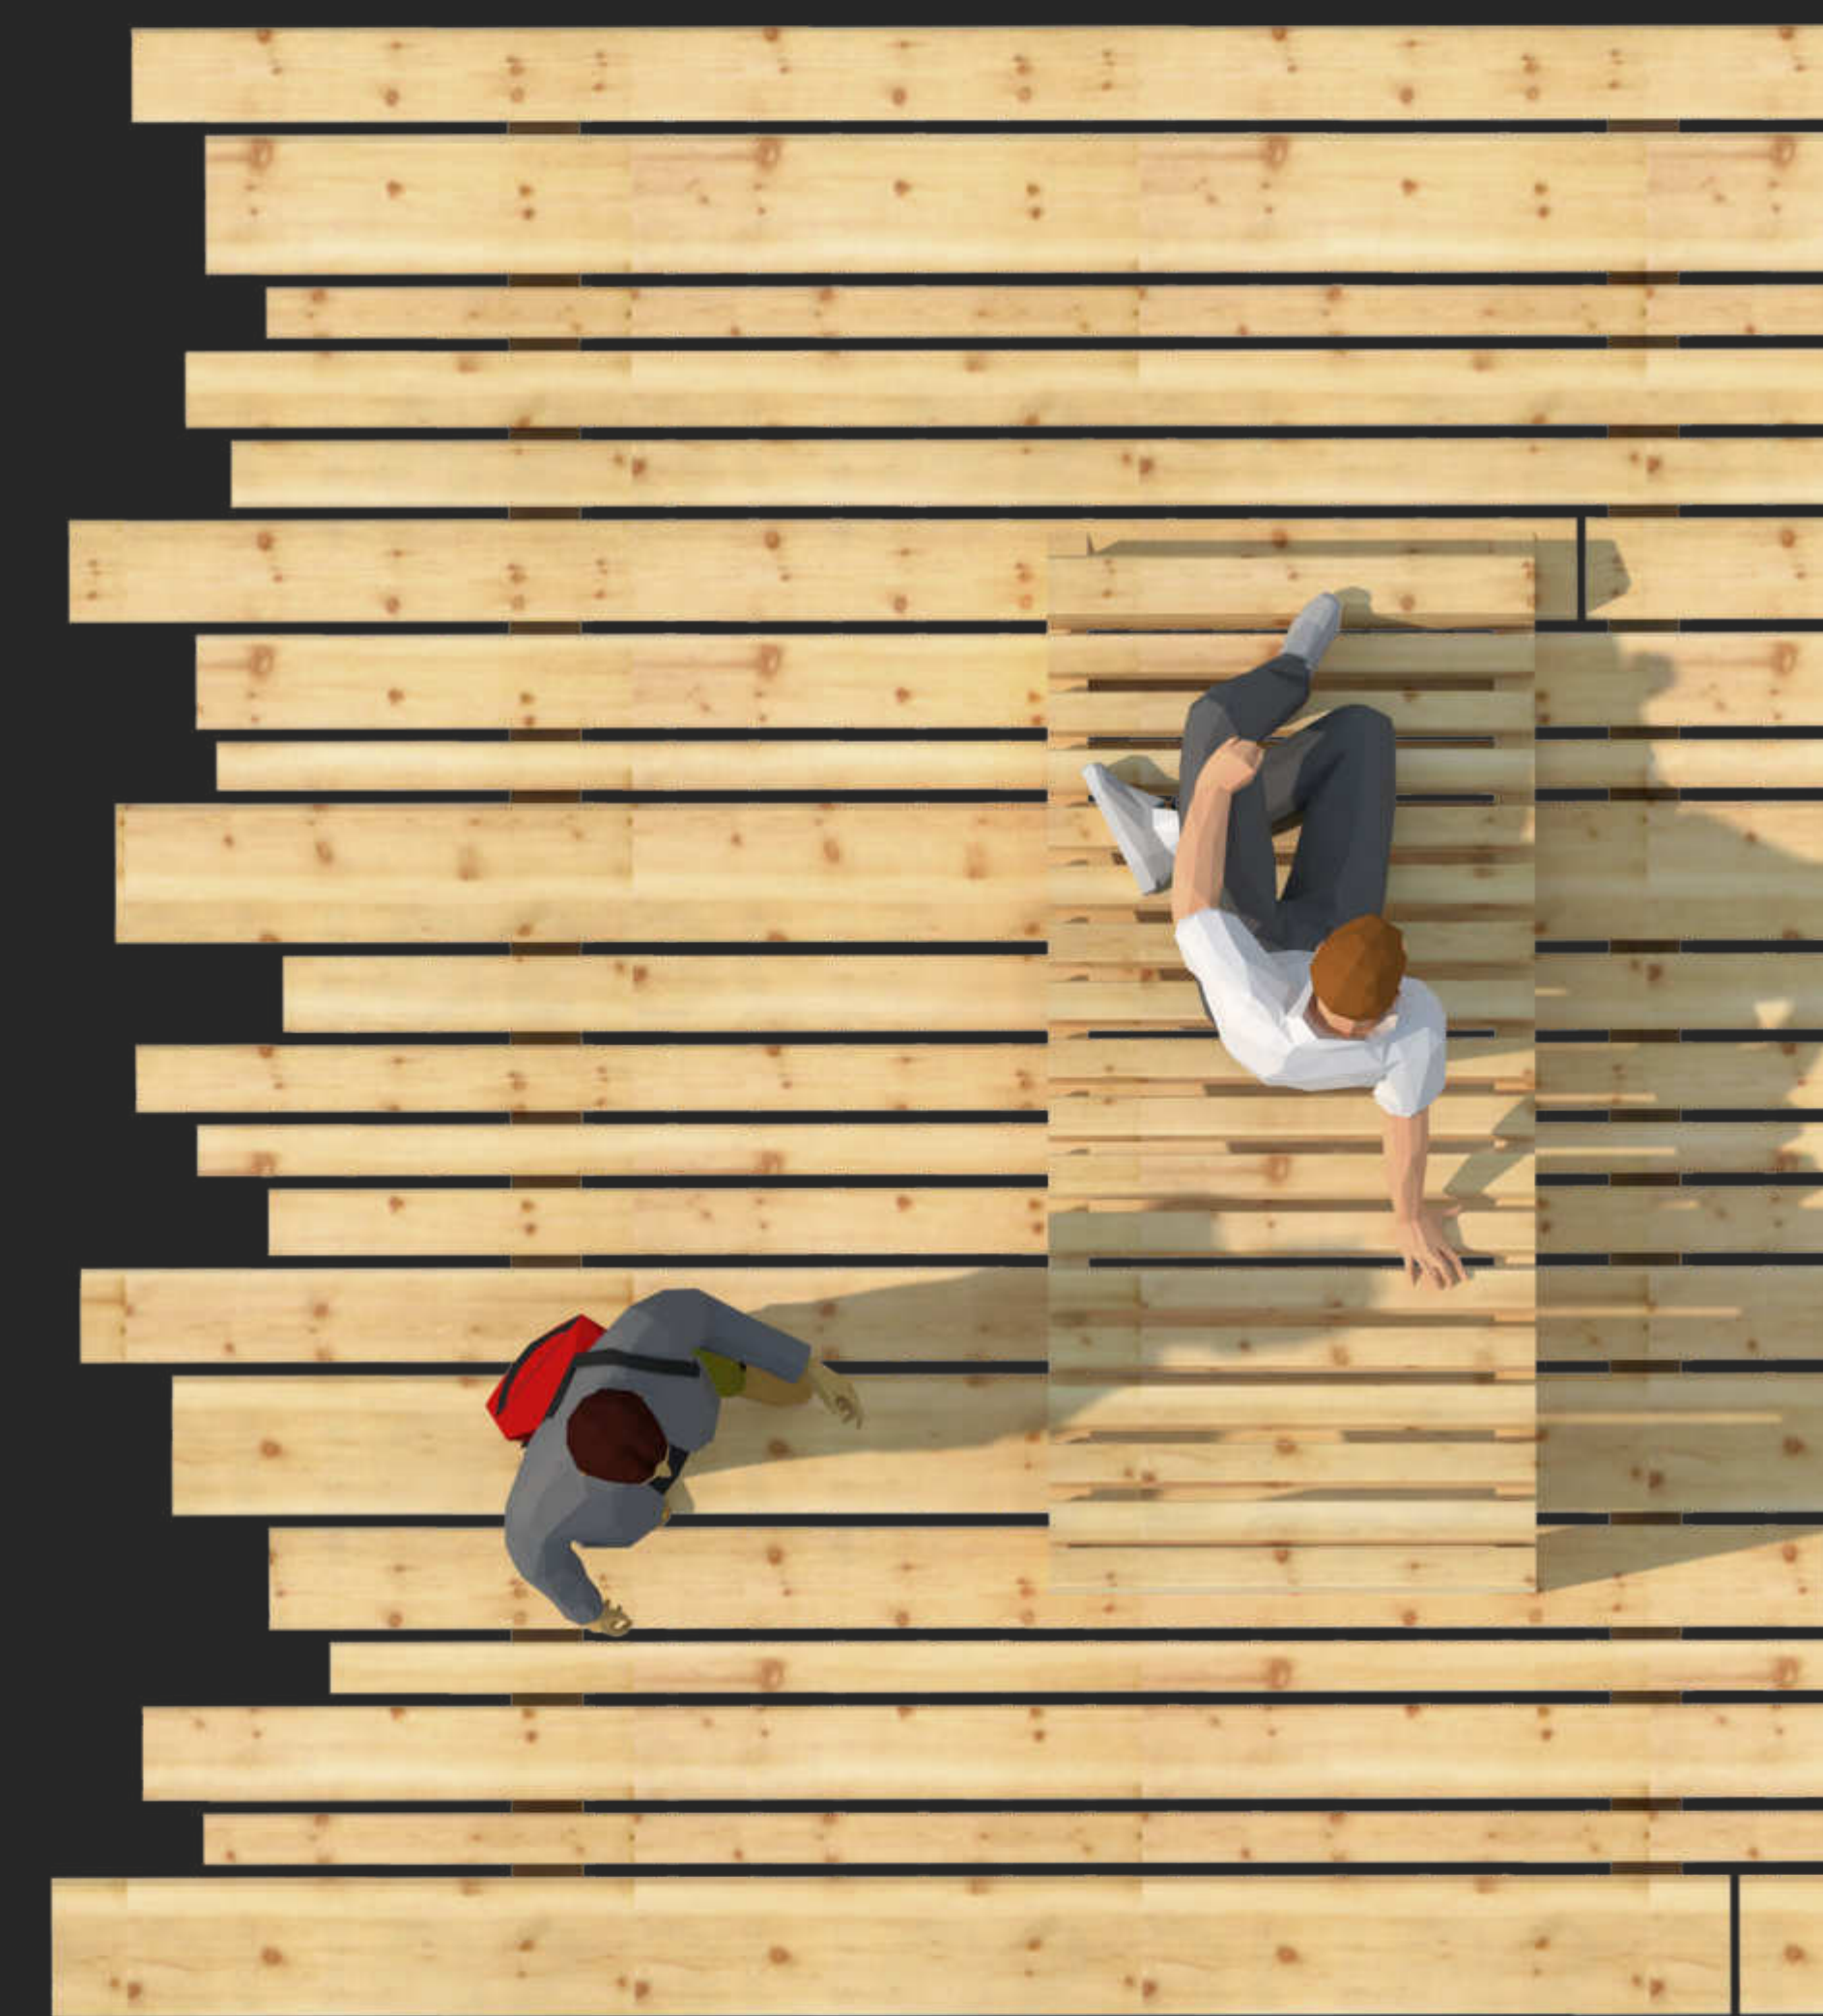

SEDUTE E RIPIANI IN LEGNO
SOTTOSTRUTTURA IN ACCIAIO CORTEN

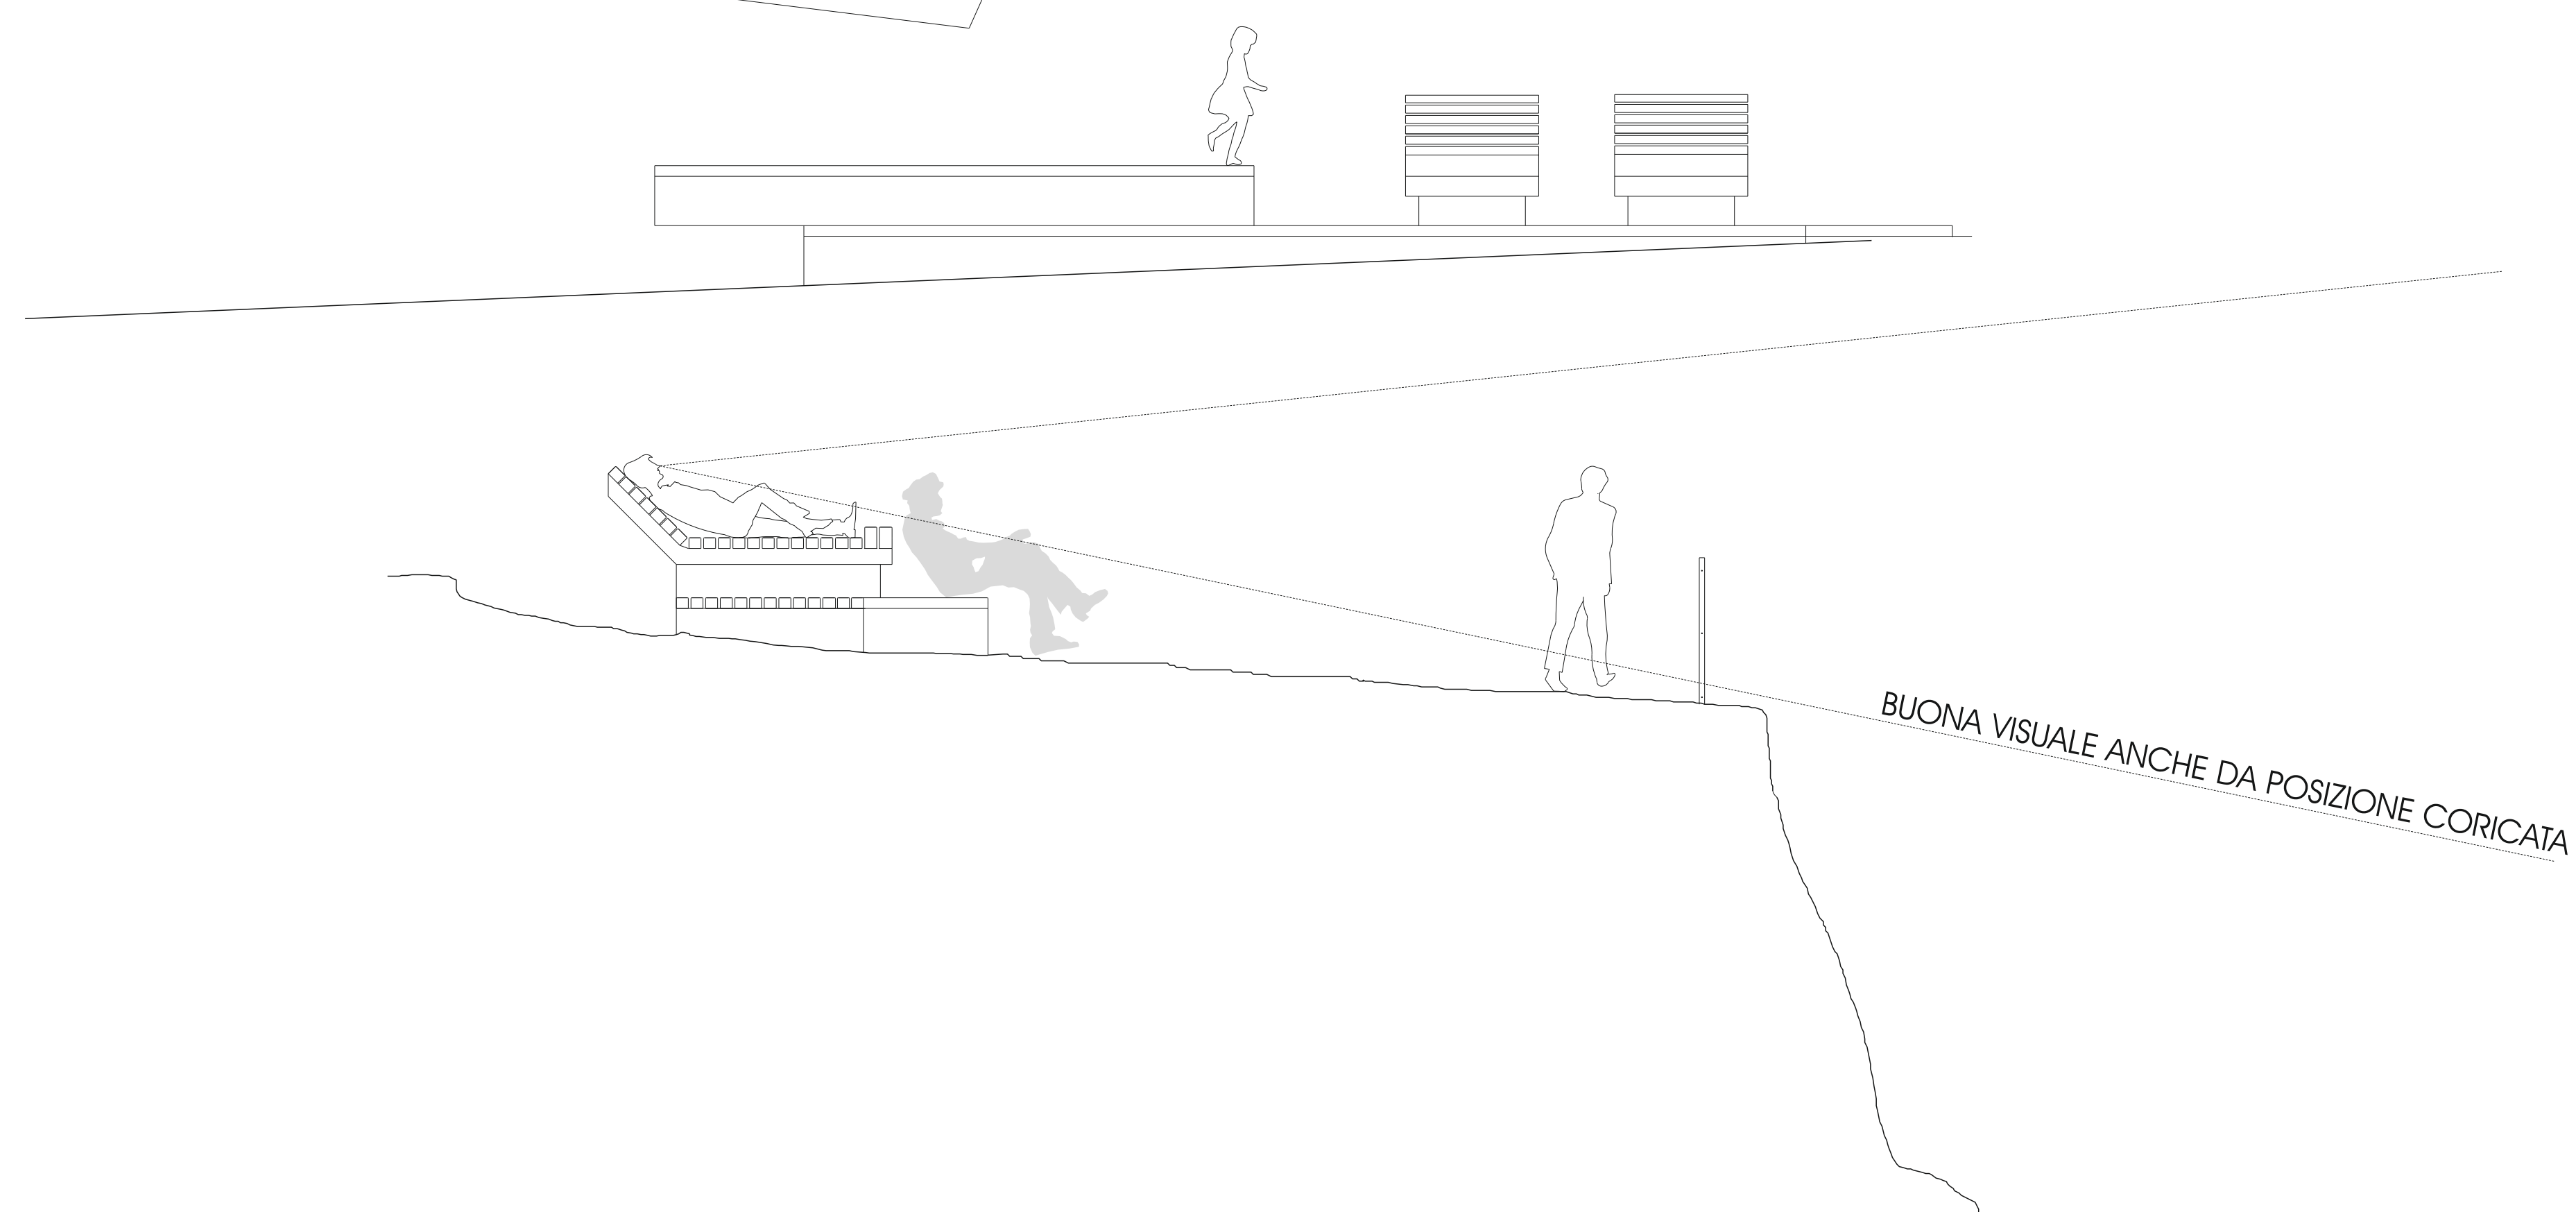

BUONA VISUALE ANCHE DA POSIZIONE CORICATA

