
 COMUNE DI IMER PROVINCIA DI TRENTO	
OGGETTO PROLUNGAMENTO PISTA CICLABILE "CISMON"	
RICERENTE AMMINISTRAZIONE COMUNALE DI IMER	
ELABORATO PLANIMETRIA GENERALE	
LUOGO	DATA
IMER	Febbraio 2017
TAVOLA N.	SCALA
	A VISTA
TITOLO E FINALITÀ DEL PROGETTO TIPOLOGIA E FINALITÀ DEL PROGETTO	
AUTORIZZAZIONI	

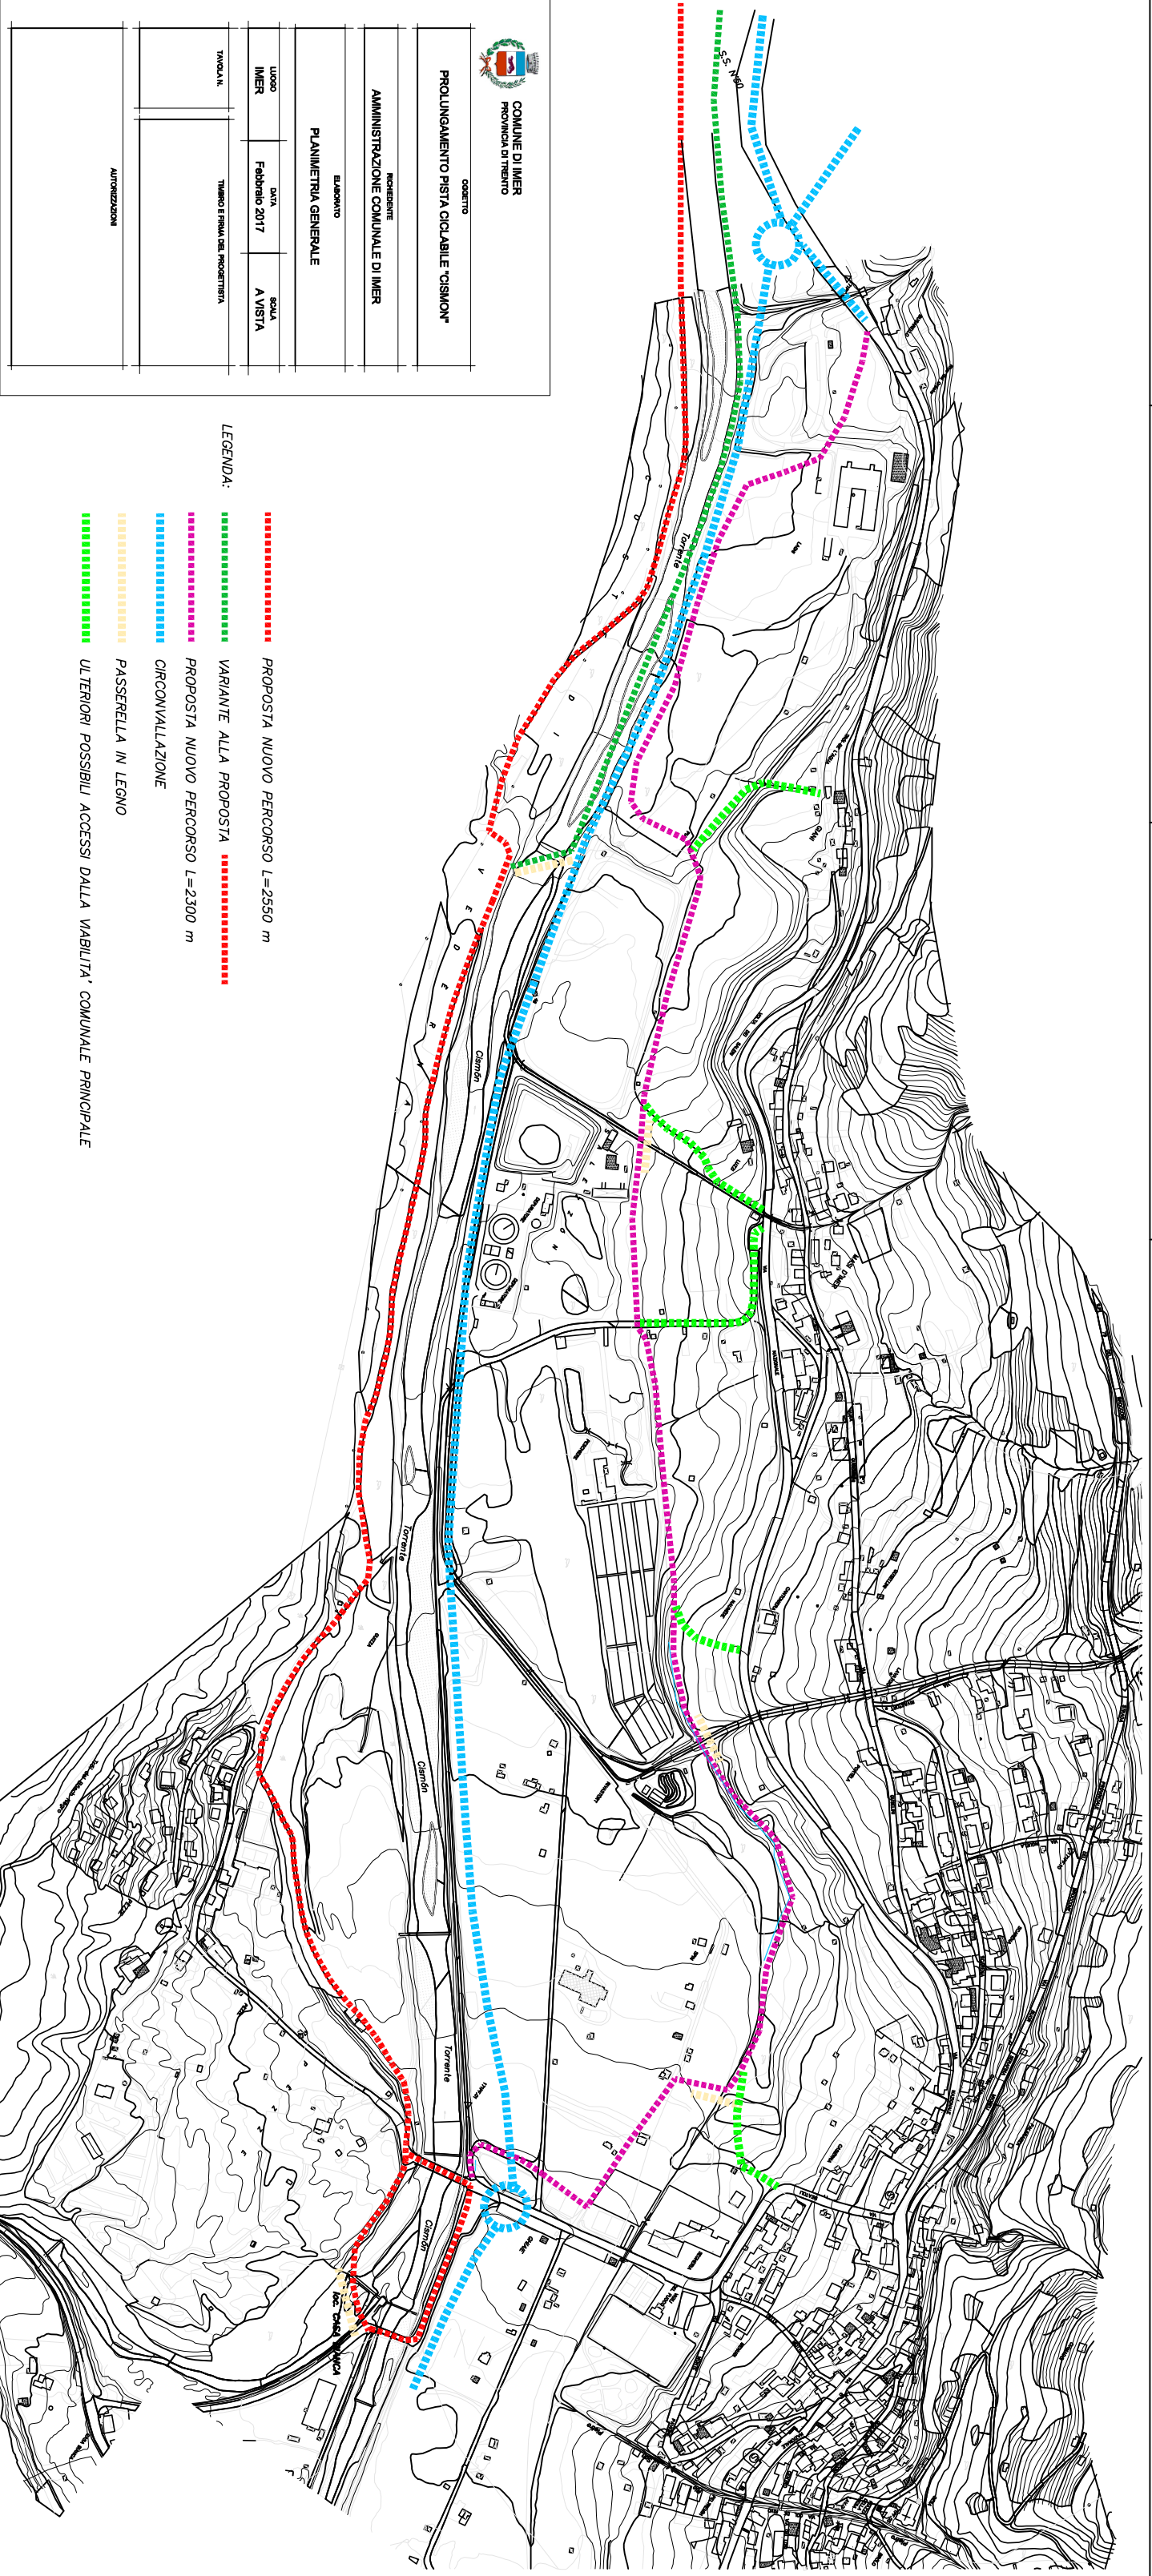

- LEGENDA:**
- PROPOSTA NUOVO PERCORSO L=2550 m
 - VARIANTE ALLA PROPOSTA
 - PROPOSTA NUOVO PERCORSO L=2300 m
 - CIRCONVALLAZIONE
 - PASSERELLA IN LEGNO
 - ULTERIORI POSSIBILI ACCESSI DALLA VIABILITÀ COMUNALE PRINCIPALE