



Prospetto est
stato di progetto scala 1:50

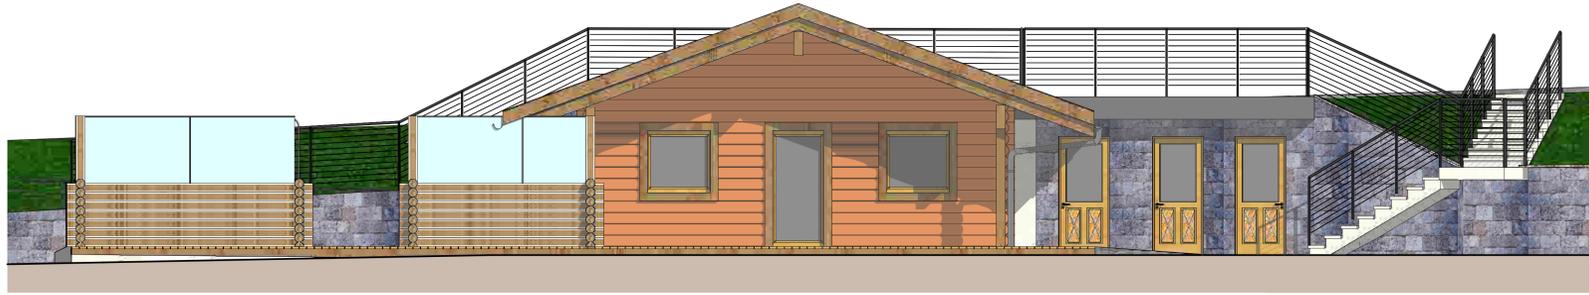

Prospetto ovest
stato di progetto scala 1:50

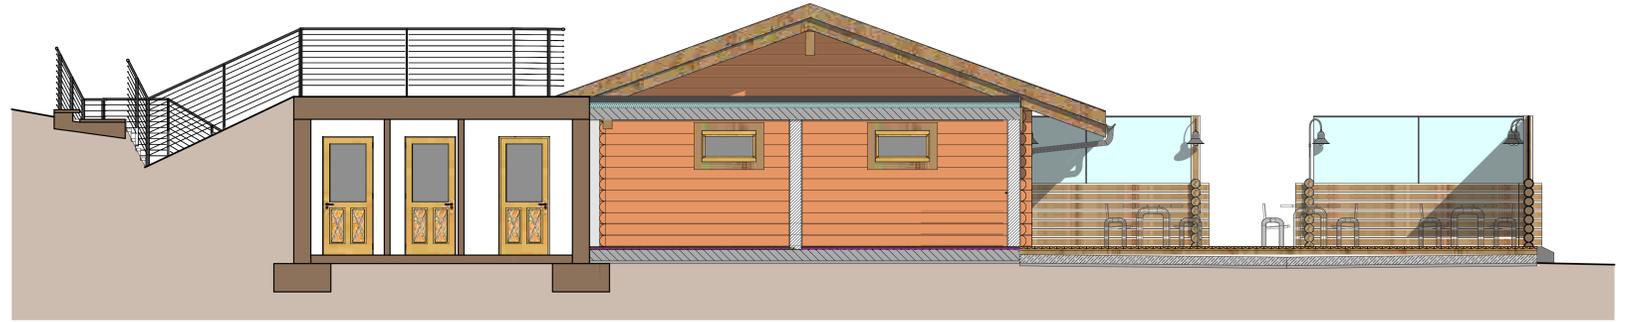

Prospetto sud
stato di progetto scala 1:50



Prospetto nord
stato di progetto scala 1:50



Comune: COMUNE DI SORAGA		Provincia: PROVINCIA AUTONOMA DI TRENTO	
Oggetto: PROGETTO PRELIMINARE DI SISTEMAZIONI ESTERNE E CAMBIO DI DESTINAZIONE D'USO DELLA P.ED. 477 C.C. SORAGA 1^		Scala: 1:50	Data: Febbraio 2017
Disegnato da: Steven S.		Profilo: 321	
Allegato: PROSPETTI STATO DI PROGETTO		6	
Il tecnico: geom. Alessandro Furci - PERA DI FASSA -	Comittente: Comune di Soraga		

DATA
INCHIOSTRE
MODIFICHE
BRAND