

SORAGA DI FASSA
 Prot. 0001085 del 29/03/2017
 Class. 6.5



DATA	MODIFICHE	VARIANTE	RIFATTO

Comune: **COMUNE DI SORAGA** Provincia: **PROVINCIA AUTONOMA DI TRENTO**

Oggetto: **PROGETTO PRELIMINARE DI SISTEMAZIONI ESTERNE
 E CAMBIO DI DESTINAZIONE D'USO
 DELLA P.ED. 477 C.C. SORAGA 1[^]**

Scala: 1:50
 Data: Febbraio 2017
 Disegnato da: Steven S.
 Pratica: 321

Allegato: **PLANIMETRIA STATO ATTUALE ED ESTRATTI MAPPA**


Il tecnico:
 geom. **Alessandro Furci**
 PERA DI FASSA



Committente:
 Amm.ne del comune di
 Soraga

1

Berater Experte
 Konsultante esperto

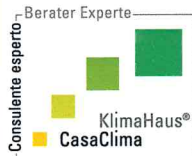

**ALESSANDRO
 FURCI**


STUDIO TECNICO GEOM. ALESSANDRO FURCI

Strada de Cladenac, 14 Pera di Fassa (TN)
 Tel. e fax. 0462/760306
 cell. 347/5832439 e-mail furale@cr-surfing.net
 C.F.: FRC LSN 77S11 A952J P.Iva.: 01721860227


ESTRATTO MAPPA Scala 1:1000




ESTRATTO P.R.G.

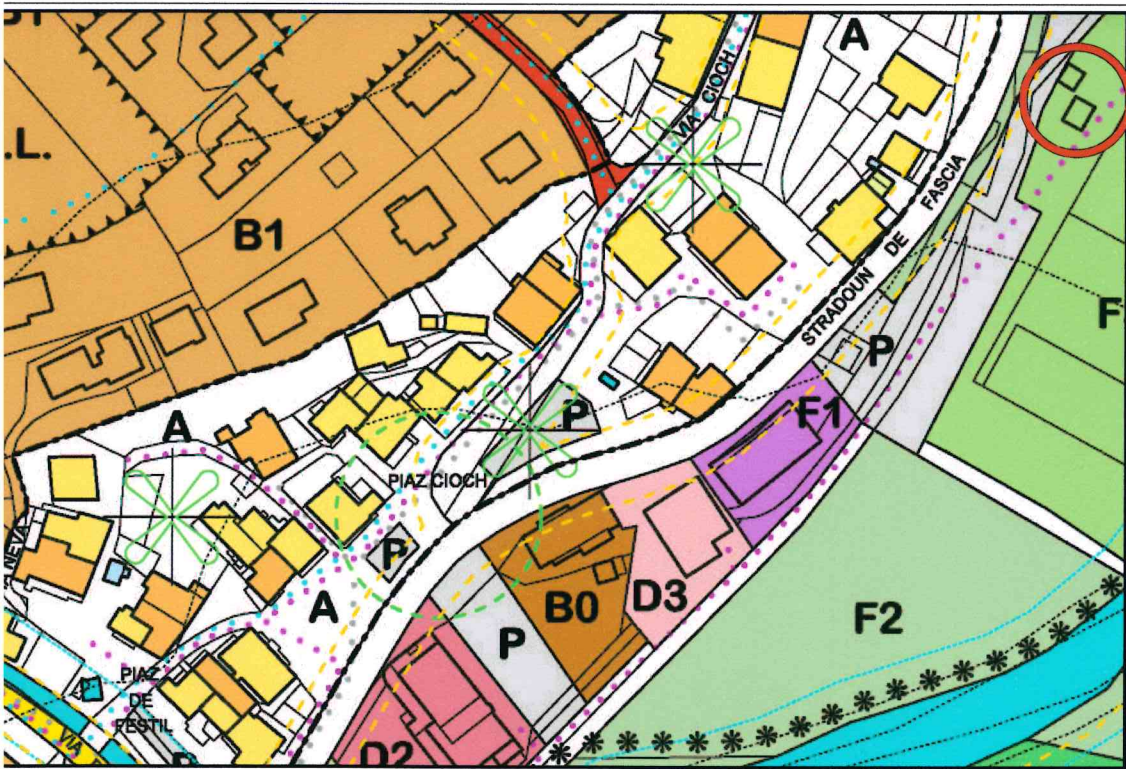


COROGRAFIA

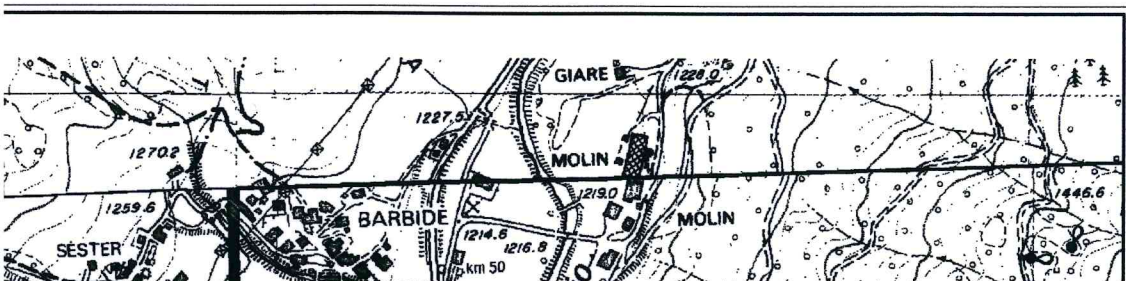


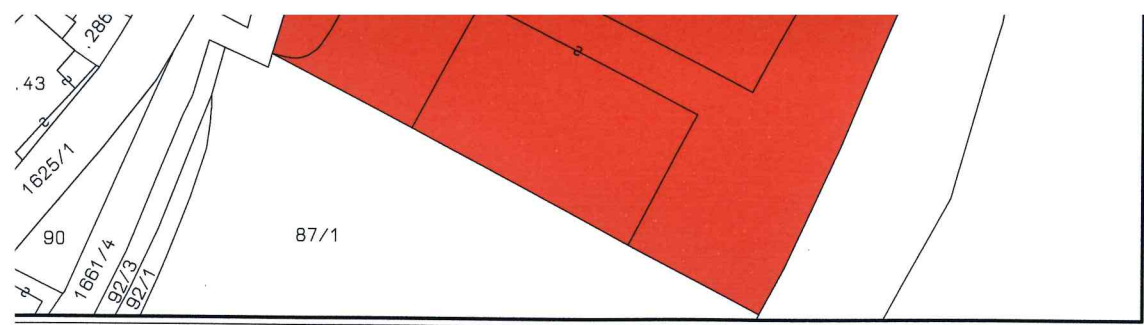

ESTRATTO P.R.G.

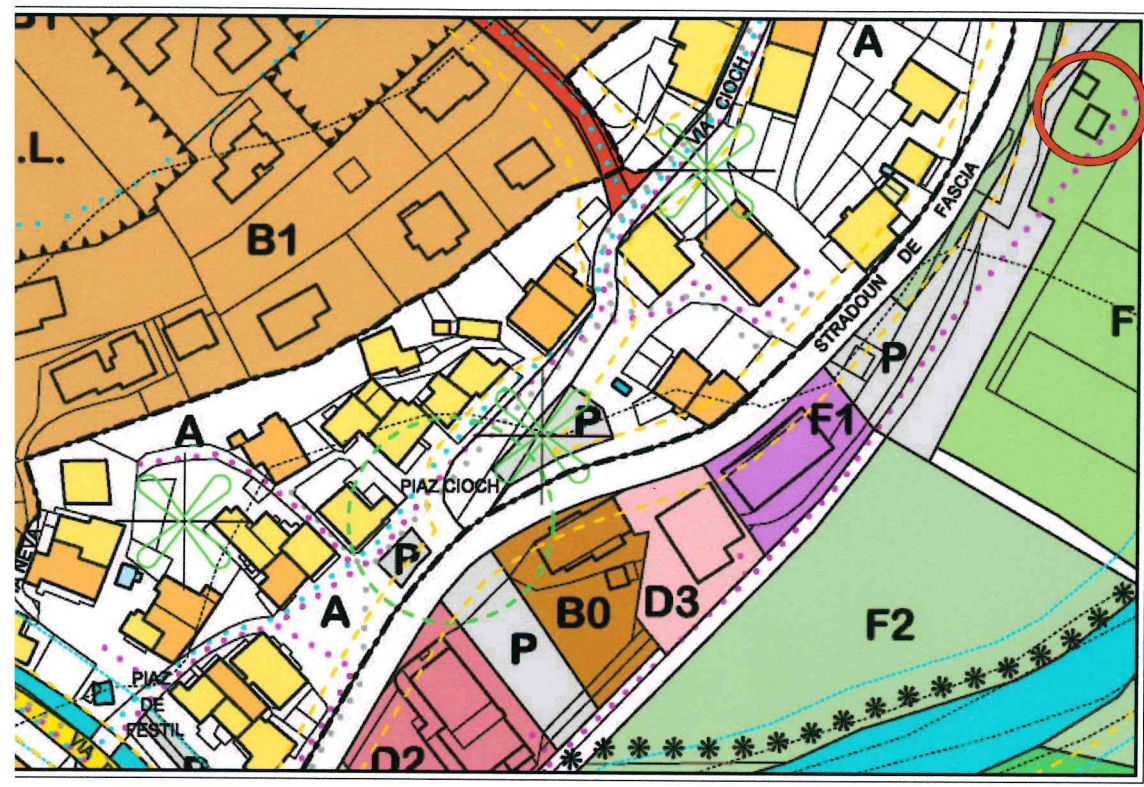

COROGRAFIA

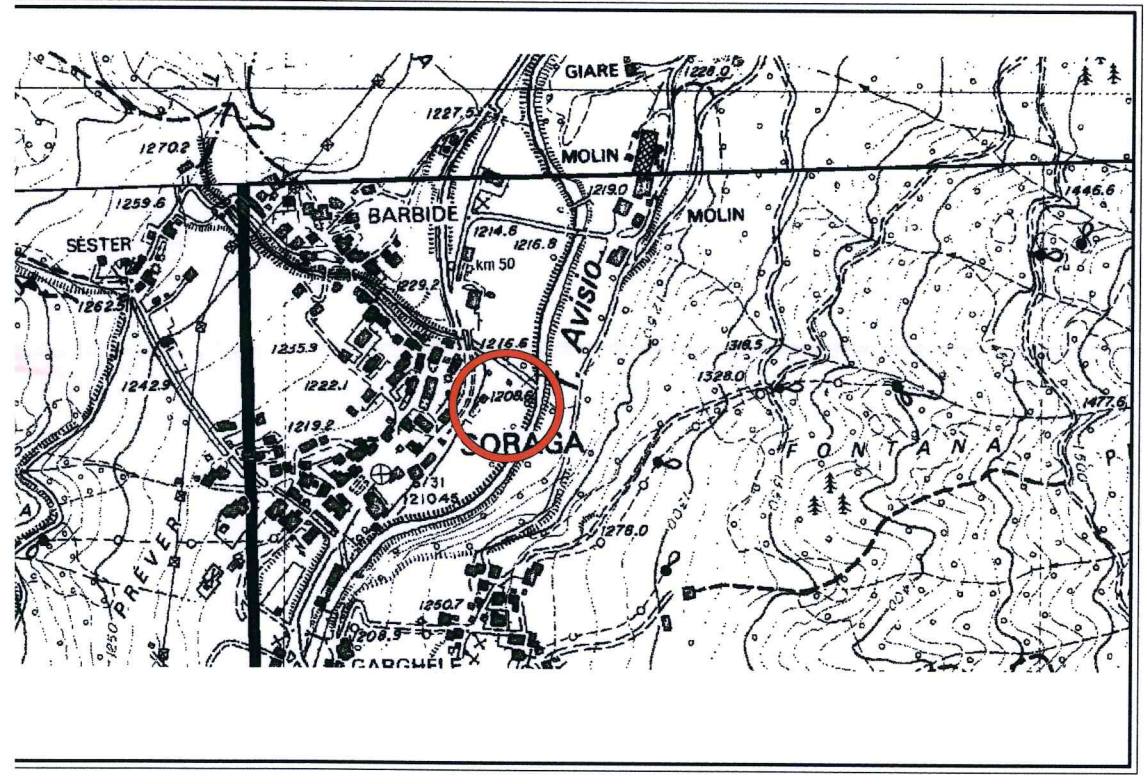

DATA			