

LADINARREDI

COMMITTENTE

Malga Boer - Soraga

OGGETTO

Disposizione generale arredi

OGGETTO DELLA TAVOLA

Pianta

SCALA

1 : 20

I DIRITTI DI AUTORE DEI PROGETTI
E DELLE OPERE DI ARCHITETTURA
SONO PROTETTI AI SENSI DELLA
LEGGE 22 APRILE 1941 N° 633 - G.U.
16 LUGLIO 1941 N° 166 - ARTICOLO
1 - 2 COMMA 5 - 99

Progetti by Chiocchetti Fabrizio, Lorenz Michelle, Burlon Angelo & Detomas Maurizio

38030 MAZZIN DI FASSA (TN)

Via Capitel del Moro, 813 - Tel 0462760341 - Fax 0462 760963 - E-mail: info@ladinarredi.it

38100 TRENTO

Bren Center - Via G.B.Trener, 16 - Tel. 0461 821720 - Fax 0461 42916 - E.mail: info@deltacucine.it

38023 CLES (TN)



Via Trento, 214 - Tel. 0463 422920 - Fax 0463 429354 - E.mail: cles@deltacucine.it

Cod. Fisc., P.IVA Iscrizione Registro Imprese 00875550220

93 93

93 93

93 93

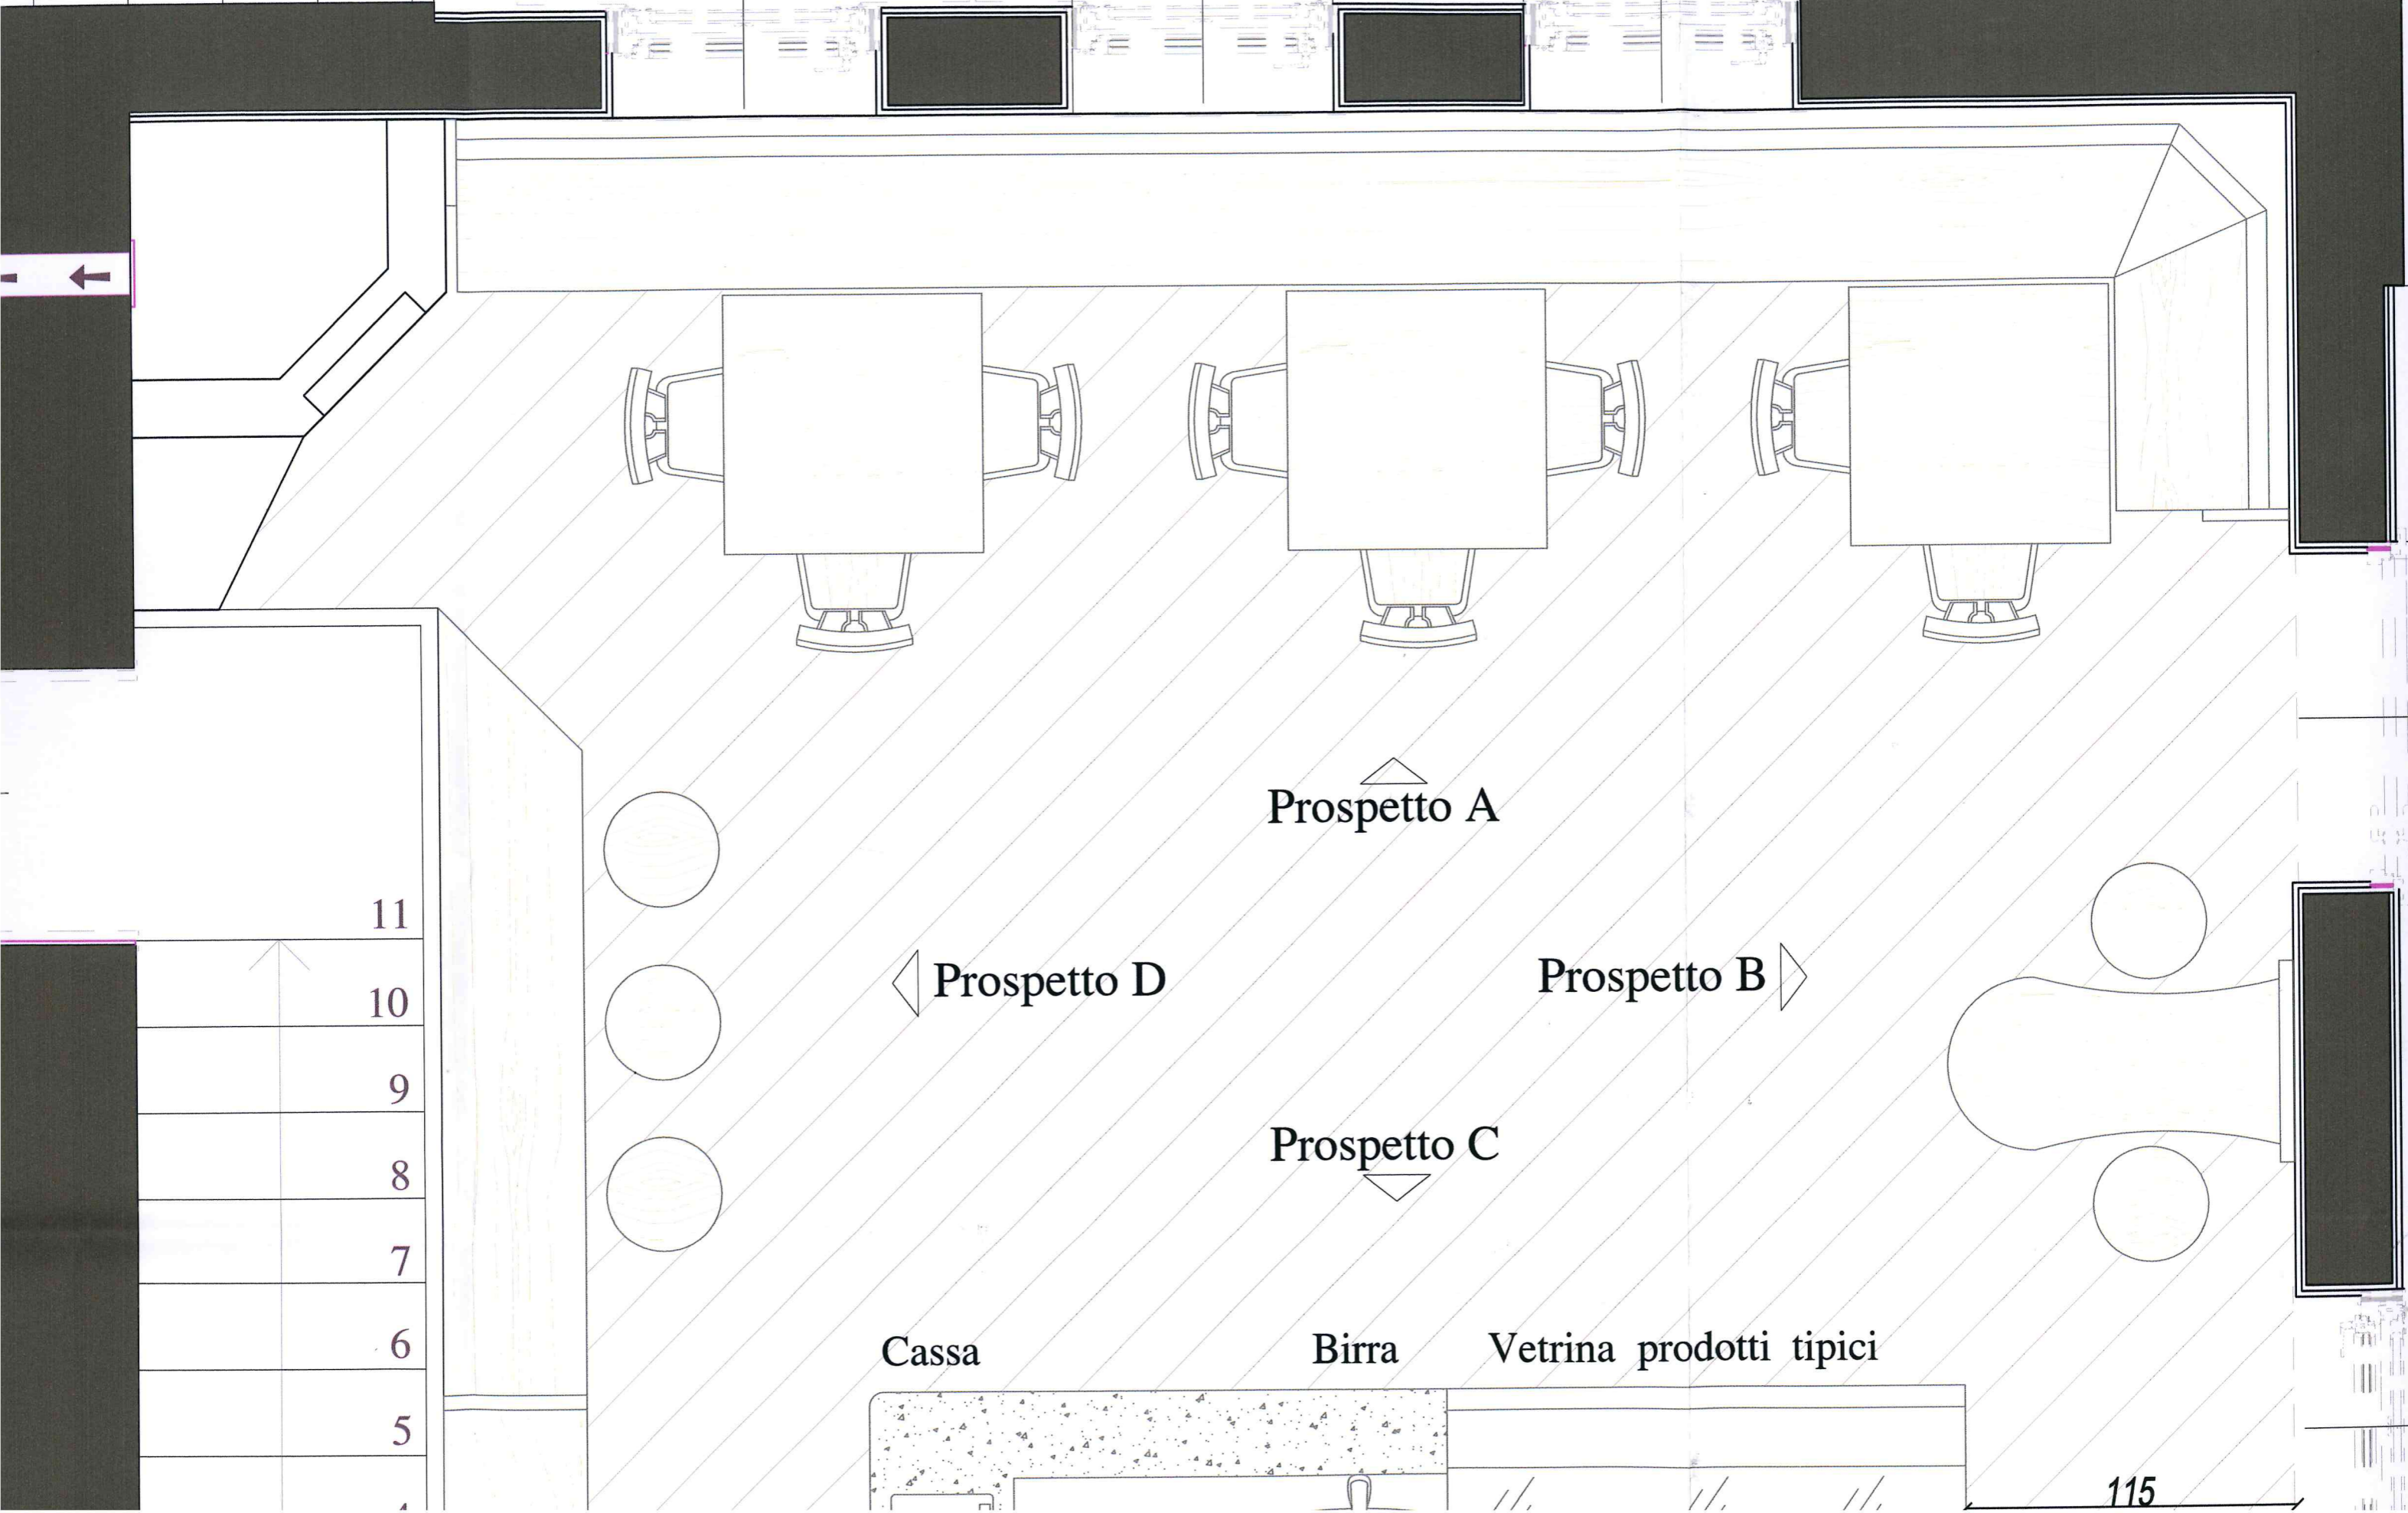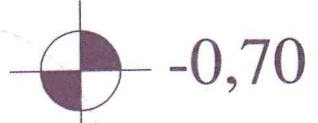

11

10

9

8

7

6

5

Cassa

Birra

Vetrina prodotti tipici

Prospetto A

Prospetto D

Prospetto B

Prospetto C

115


Prospetto C

- 8
- 7
- 6
- 5
- 4
- 3
- 2
- 1

Cassa

Birra

Vetrina prodotti tipici

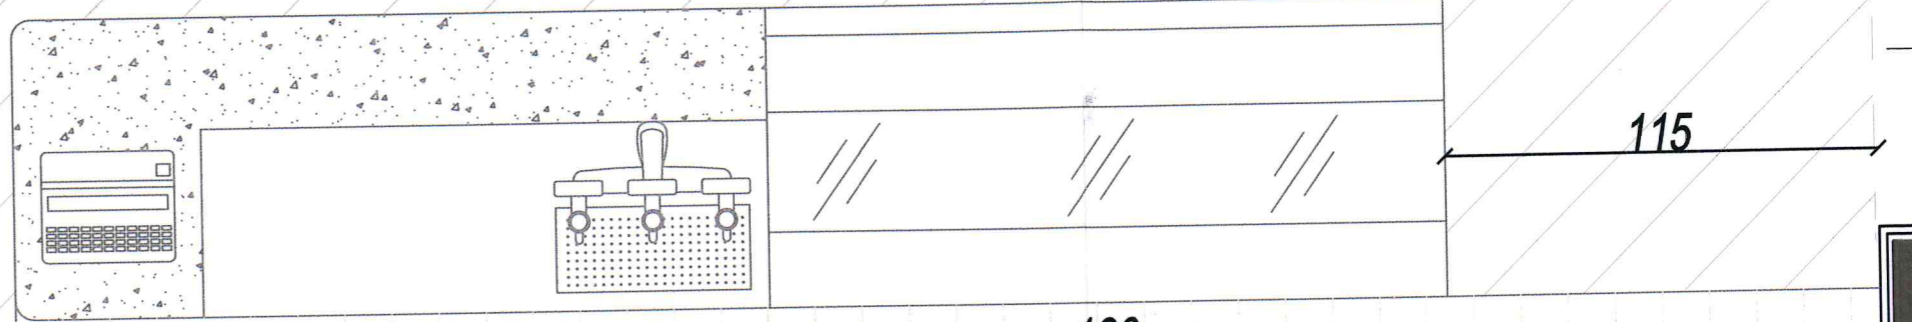


200

180

115

Caffe'

Lavas.

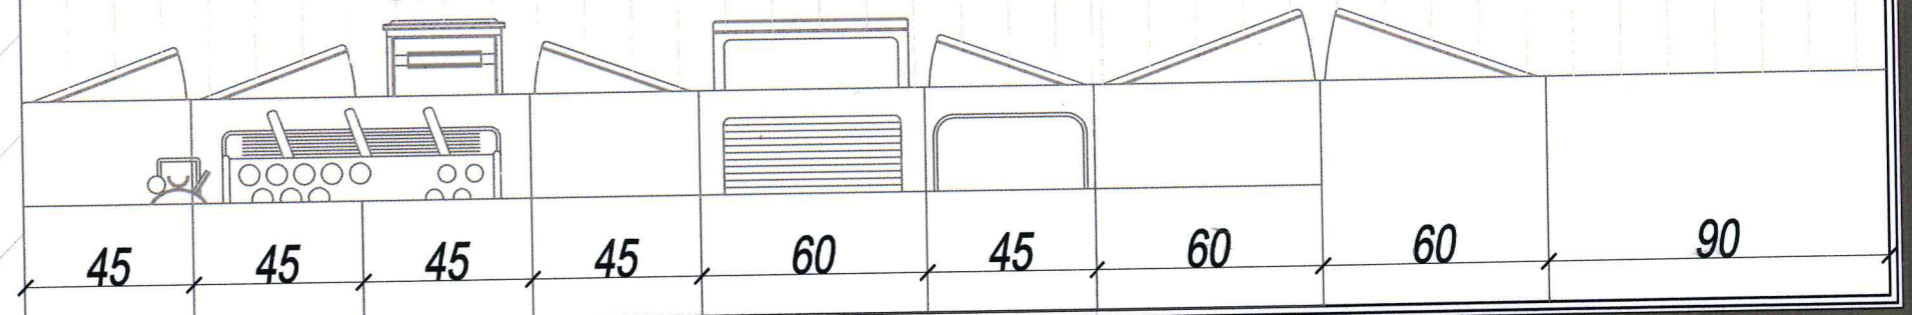

45

45

45

45

60

45

60

60

90

60

89

120

Cella frigo h.interna 2.03

75
200

120

Lavas.

60

45

60

68

Legnaia

80
190

80
200

80
200

tavolo
lavoro

Salatura e
salamoia

vasca
salatura

cammino
esistente
pendenza 1%

89

60

1 2 3 4 5 6 7 8 9 10 11

Cass

P

45

