

# LADINARREDI

COMMITTENTE

Malga Boer - Soraga

OGGETTO

Disposizione generale arredi

OGGETTO DELLA TAVOLA

Prospetti

SCALA

1 : 20

I DIRITTI DI AUTORE DEI PROGETTI  
E DELLE OPERE DI ARCHITETTURA  
SONO PROTETTI AI SENSI DELLA  
LEGGE 22 APRILE 1941 N° 633 - G.U.  
16 LUGLIO 1941 N° 166 - ARTICOLO  
1 - 2 COMMA 5 - 99

Progetti by Chiocchetti Fabrizio, Lorenz Michelle, Burlon Angelo & Detomas Maurizio

38030 MAZZIN DI FASSA (TN)

38100 TRENTO


38023 CLES (TN)

Via Capitel del Moro, 813 - Tel 0462760341 - Fax 0462 760963 - E-mail: info@ladinarredi.it

Bren Center - Via G.B.Trener, 16 - Tel. 0461 821720 - Fax 0461 42916 - E.mail: info@deltacucine.it

Via Trento, 214 - Tel. 0463 422920 - Fax 0463 429354 - E.mail: cles@deltacucine.it

Cod. Fisc., P.IVA Iscrizione Registro Imprese 00875550220

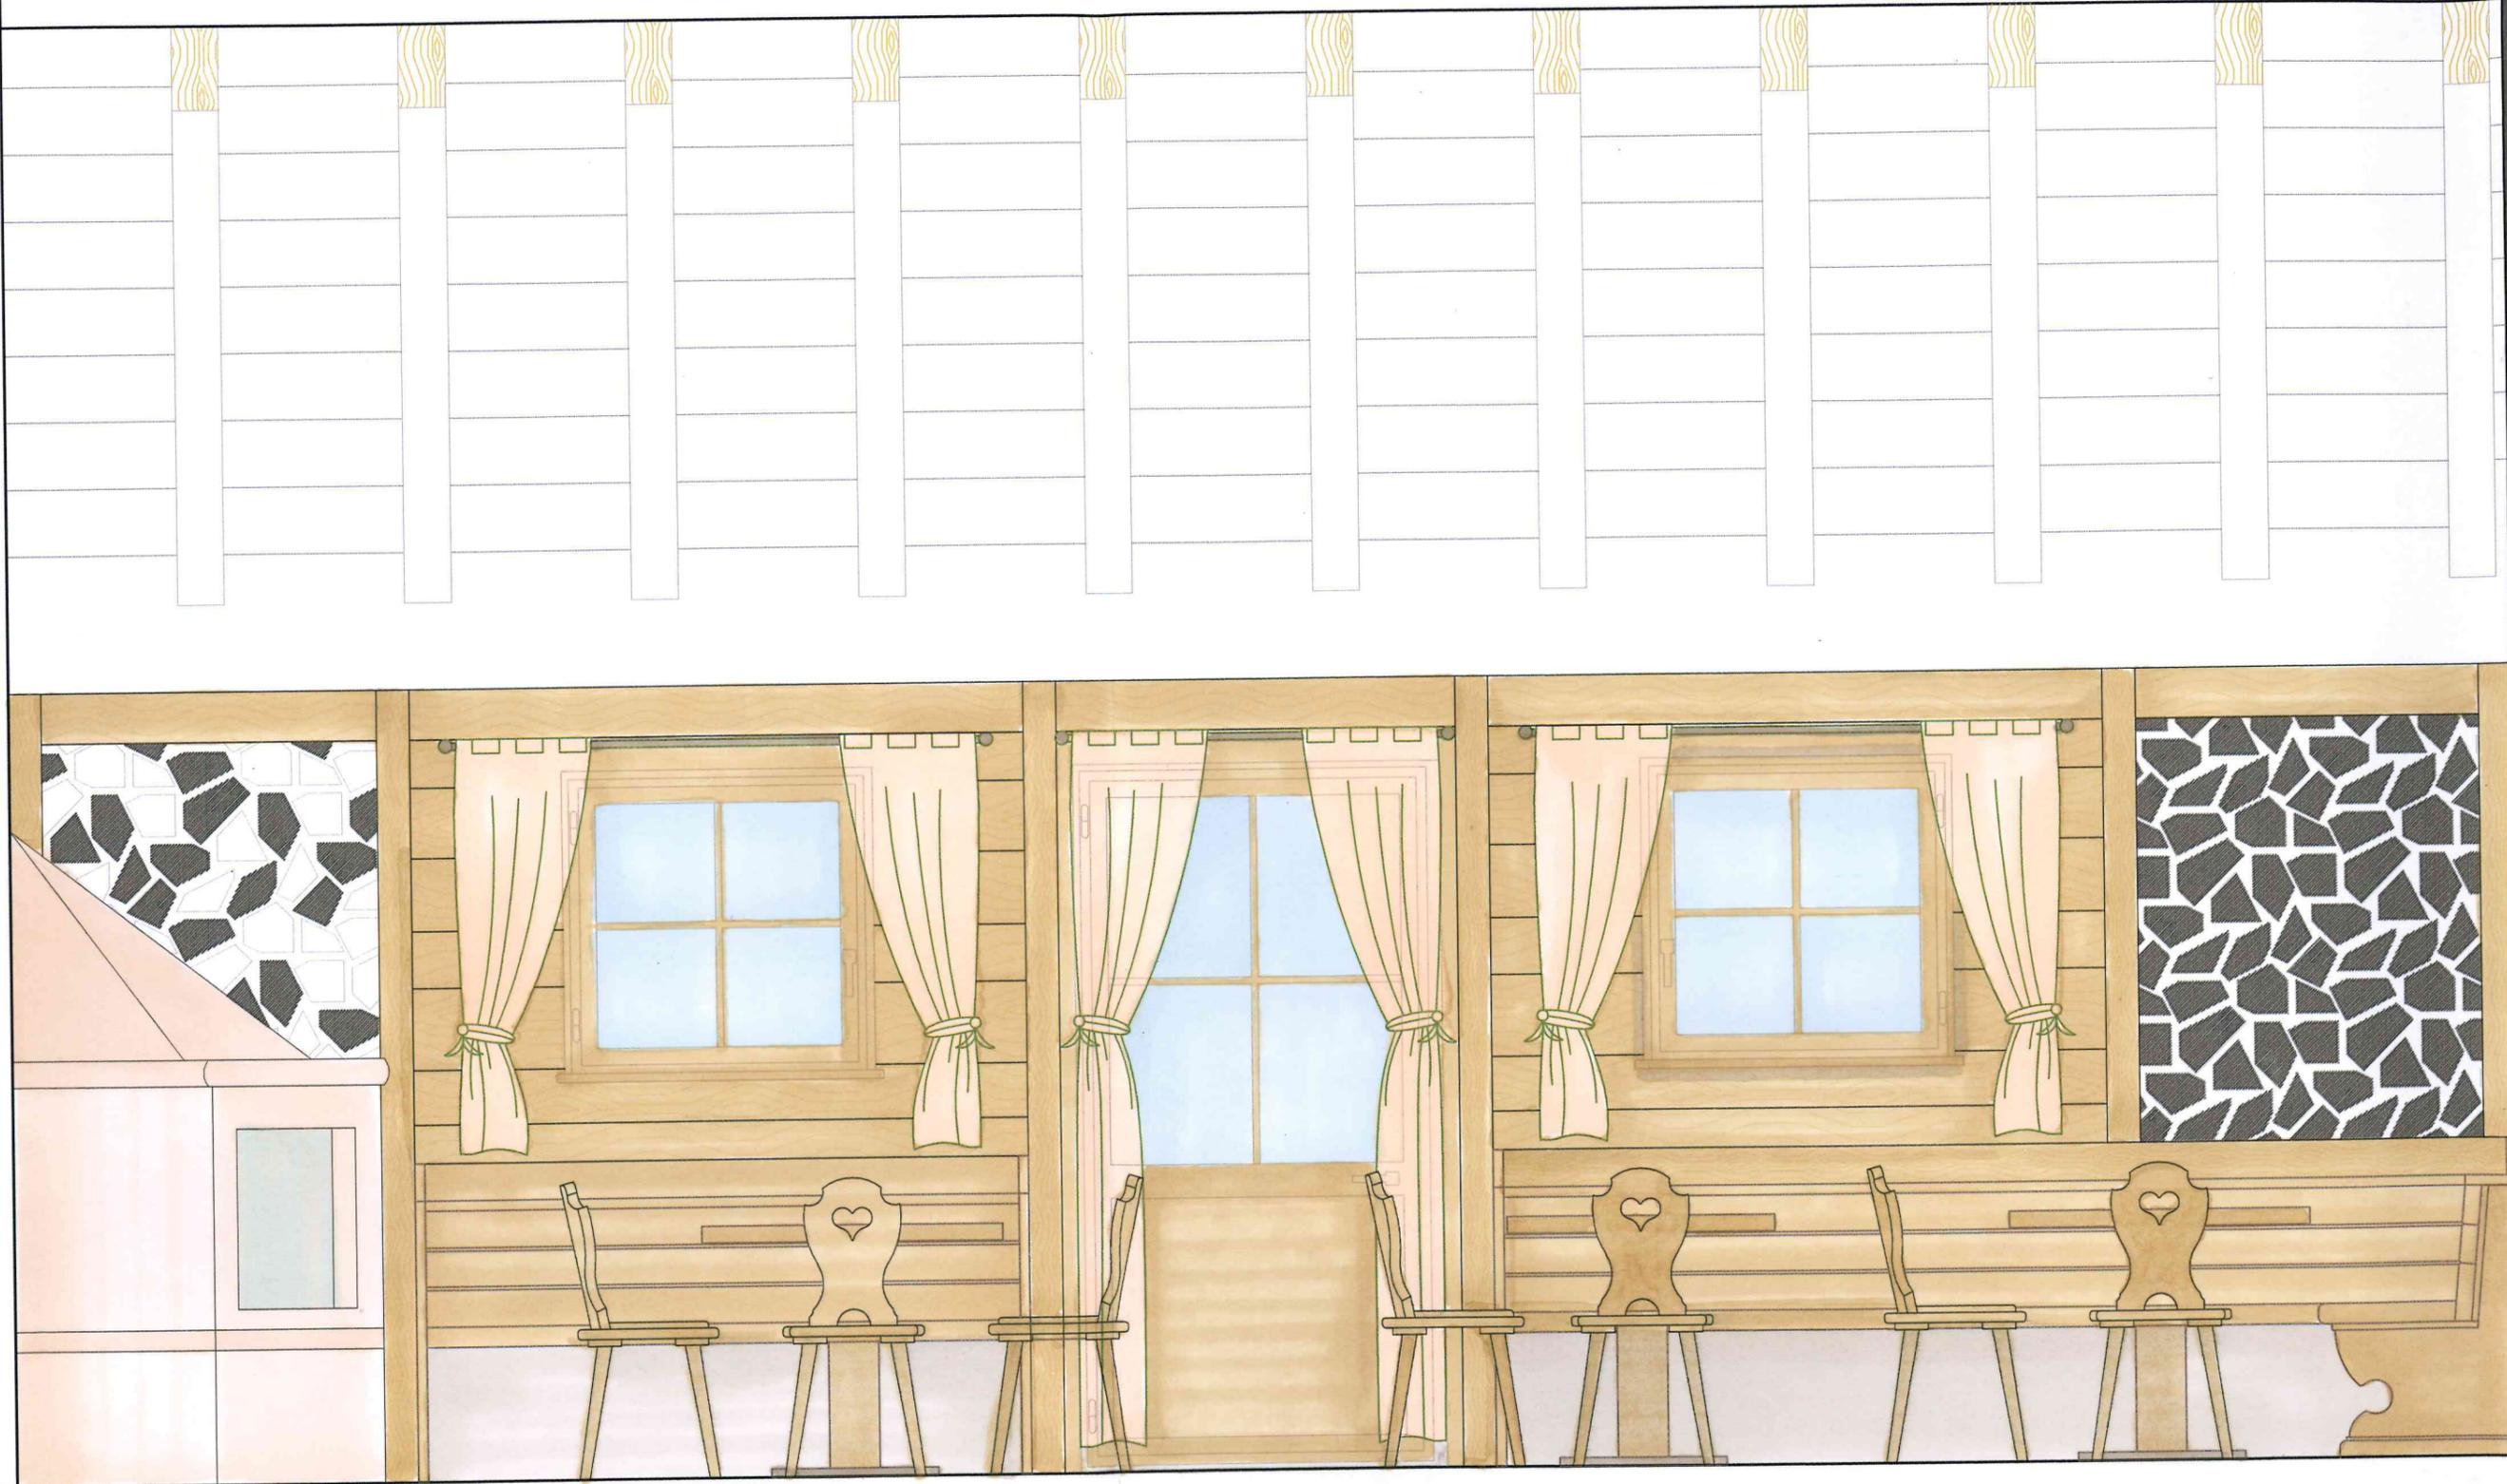


Prospetto C


# Prospetto C



Prospetto B

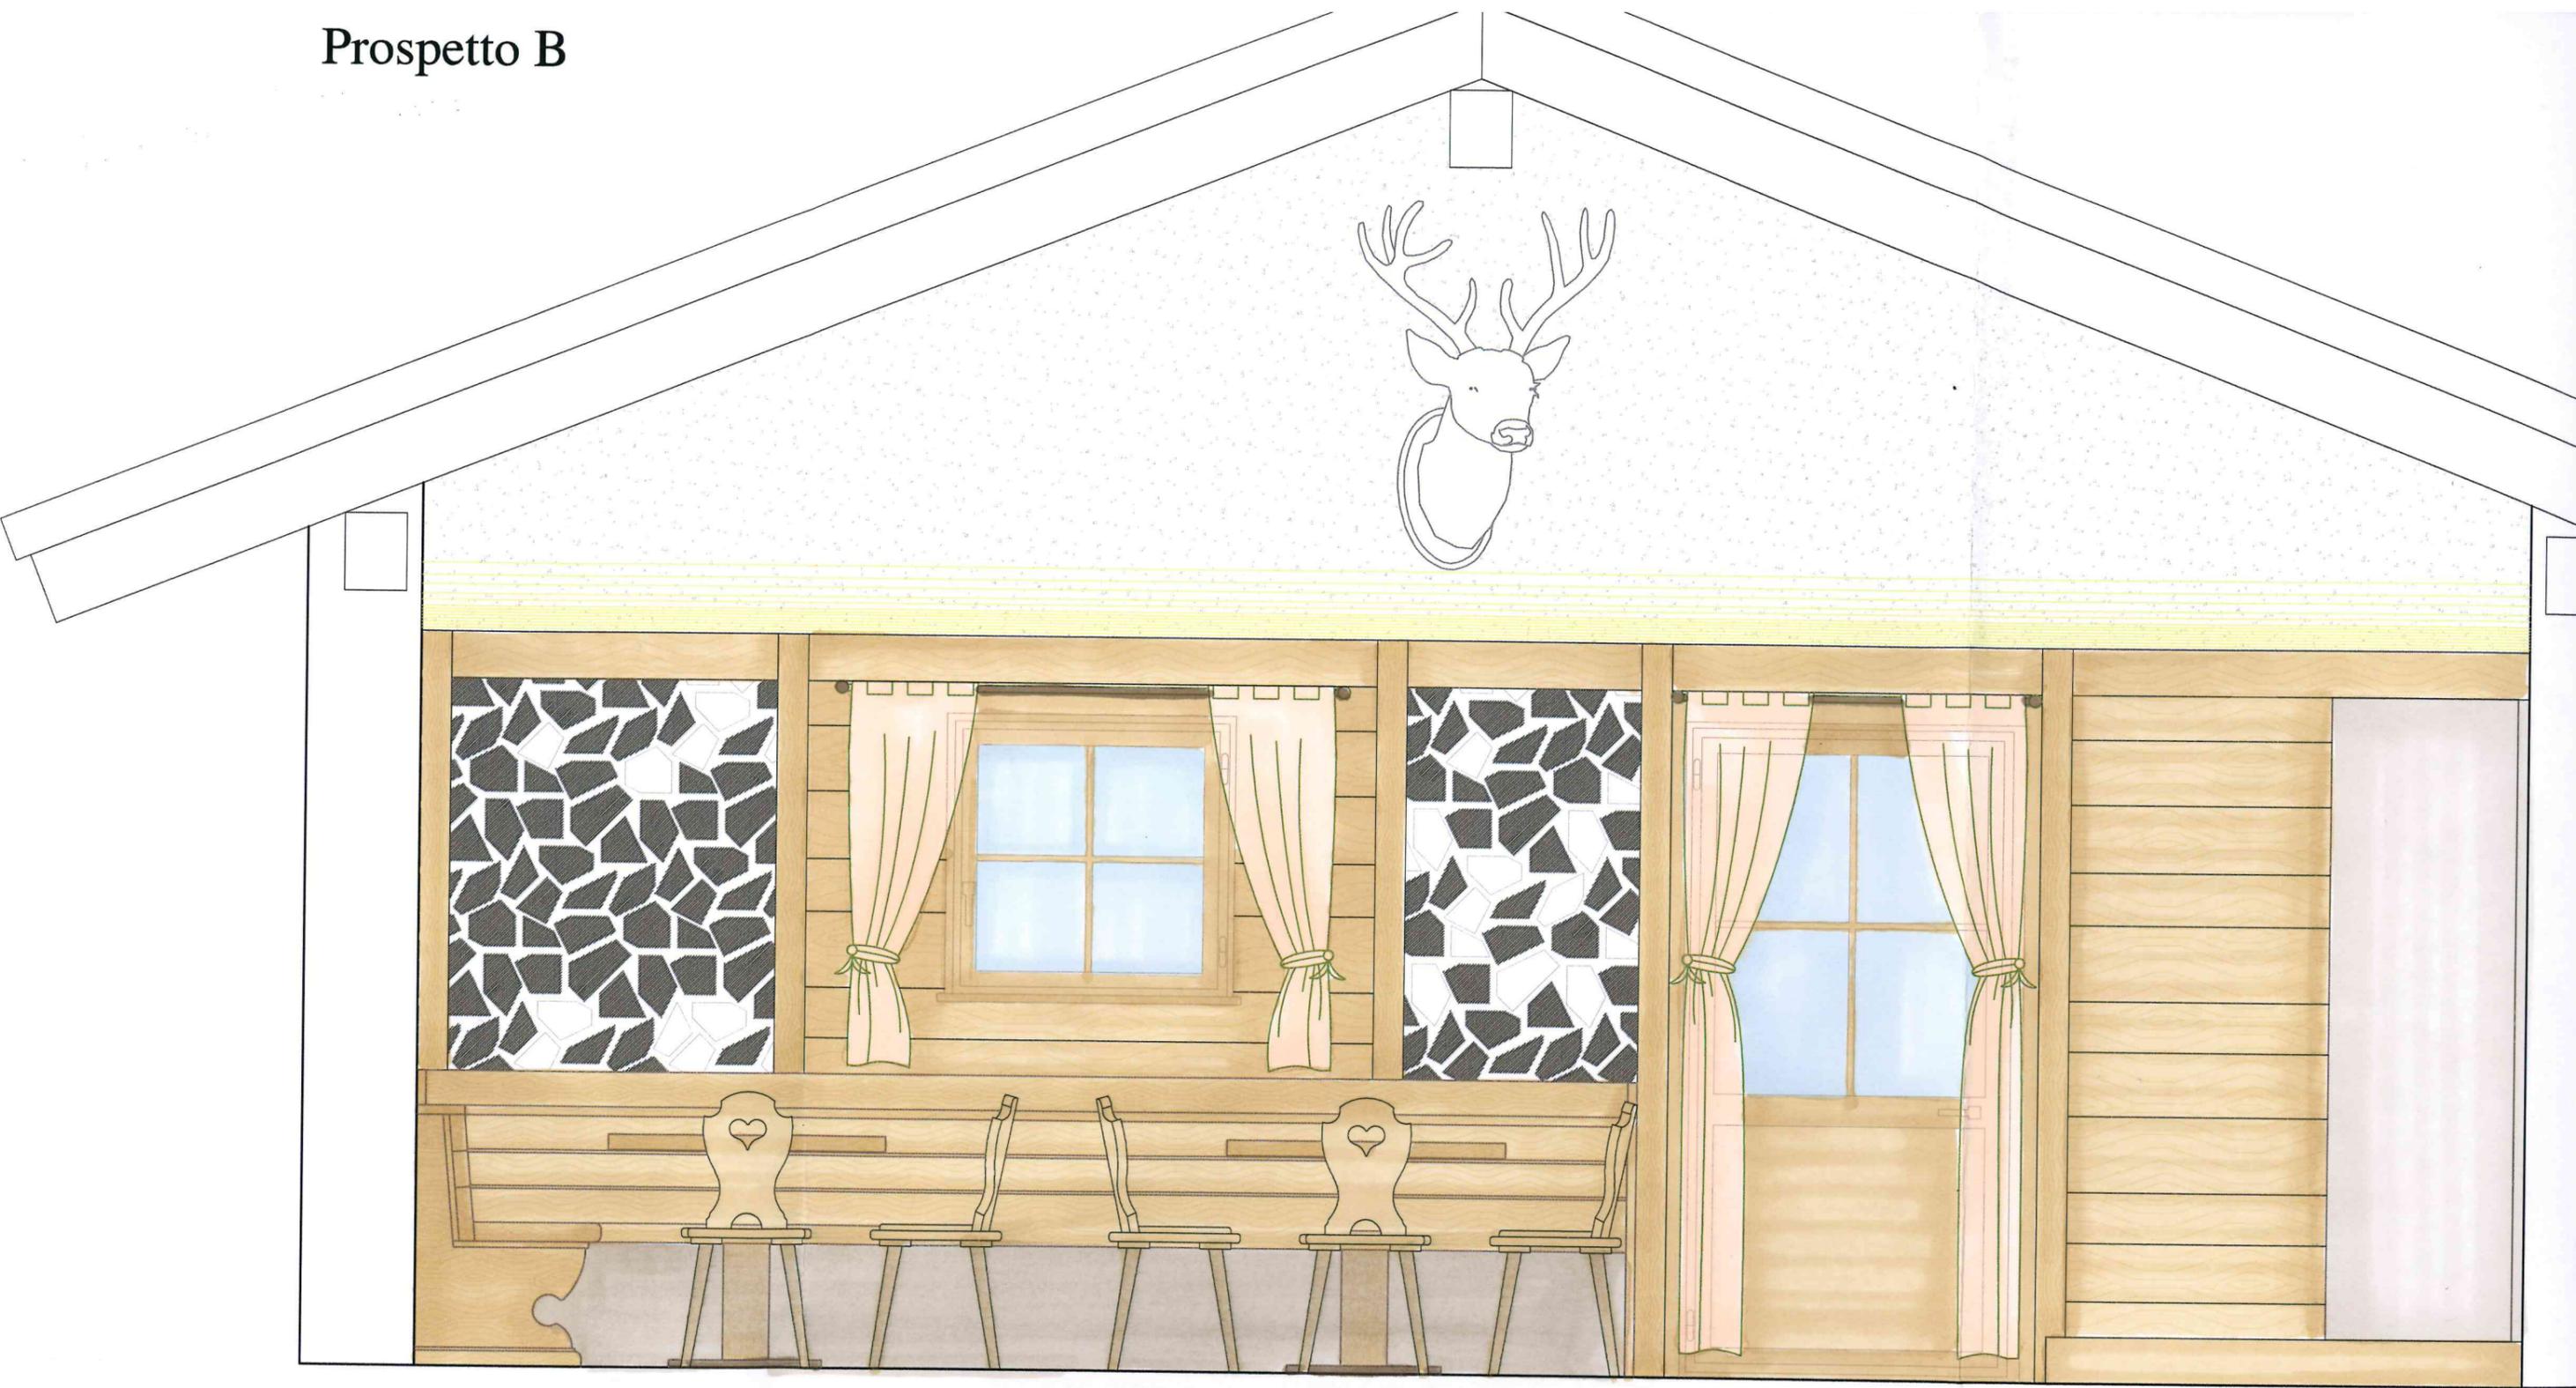

Prospetto D

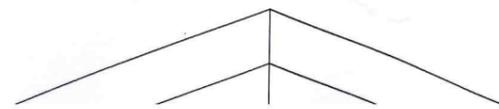

Prospetto D

