

NUOVI PERCORSI CICLABILI IN VALLE DI CEMBRA

Studio preliminare

COMUNITÀ DELLA VALLE DI CEMBRA

PROVINCIA AUTONOMA DI TRENTO

PRESIDENTE

Simone Santuari



GRUPPO DI LAVORO

Luca Gottardi

Michele Brugnara


Stefano Casagrande

Michael Dall'Agnol

Luisa Callegari

Ermanno Fassan

Stefano Villotti

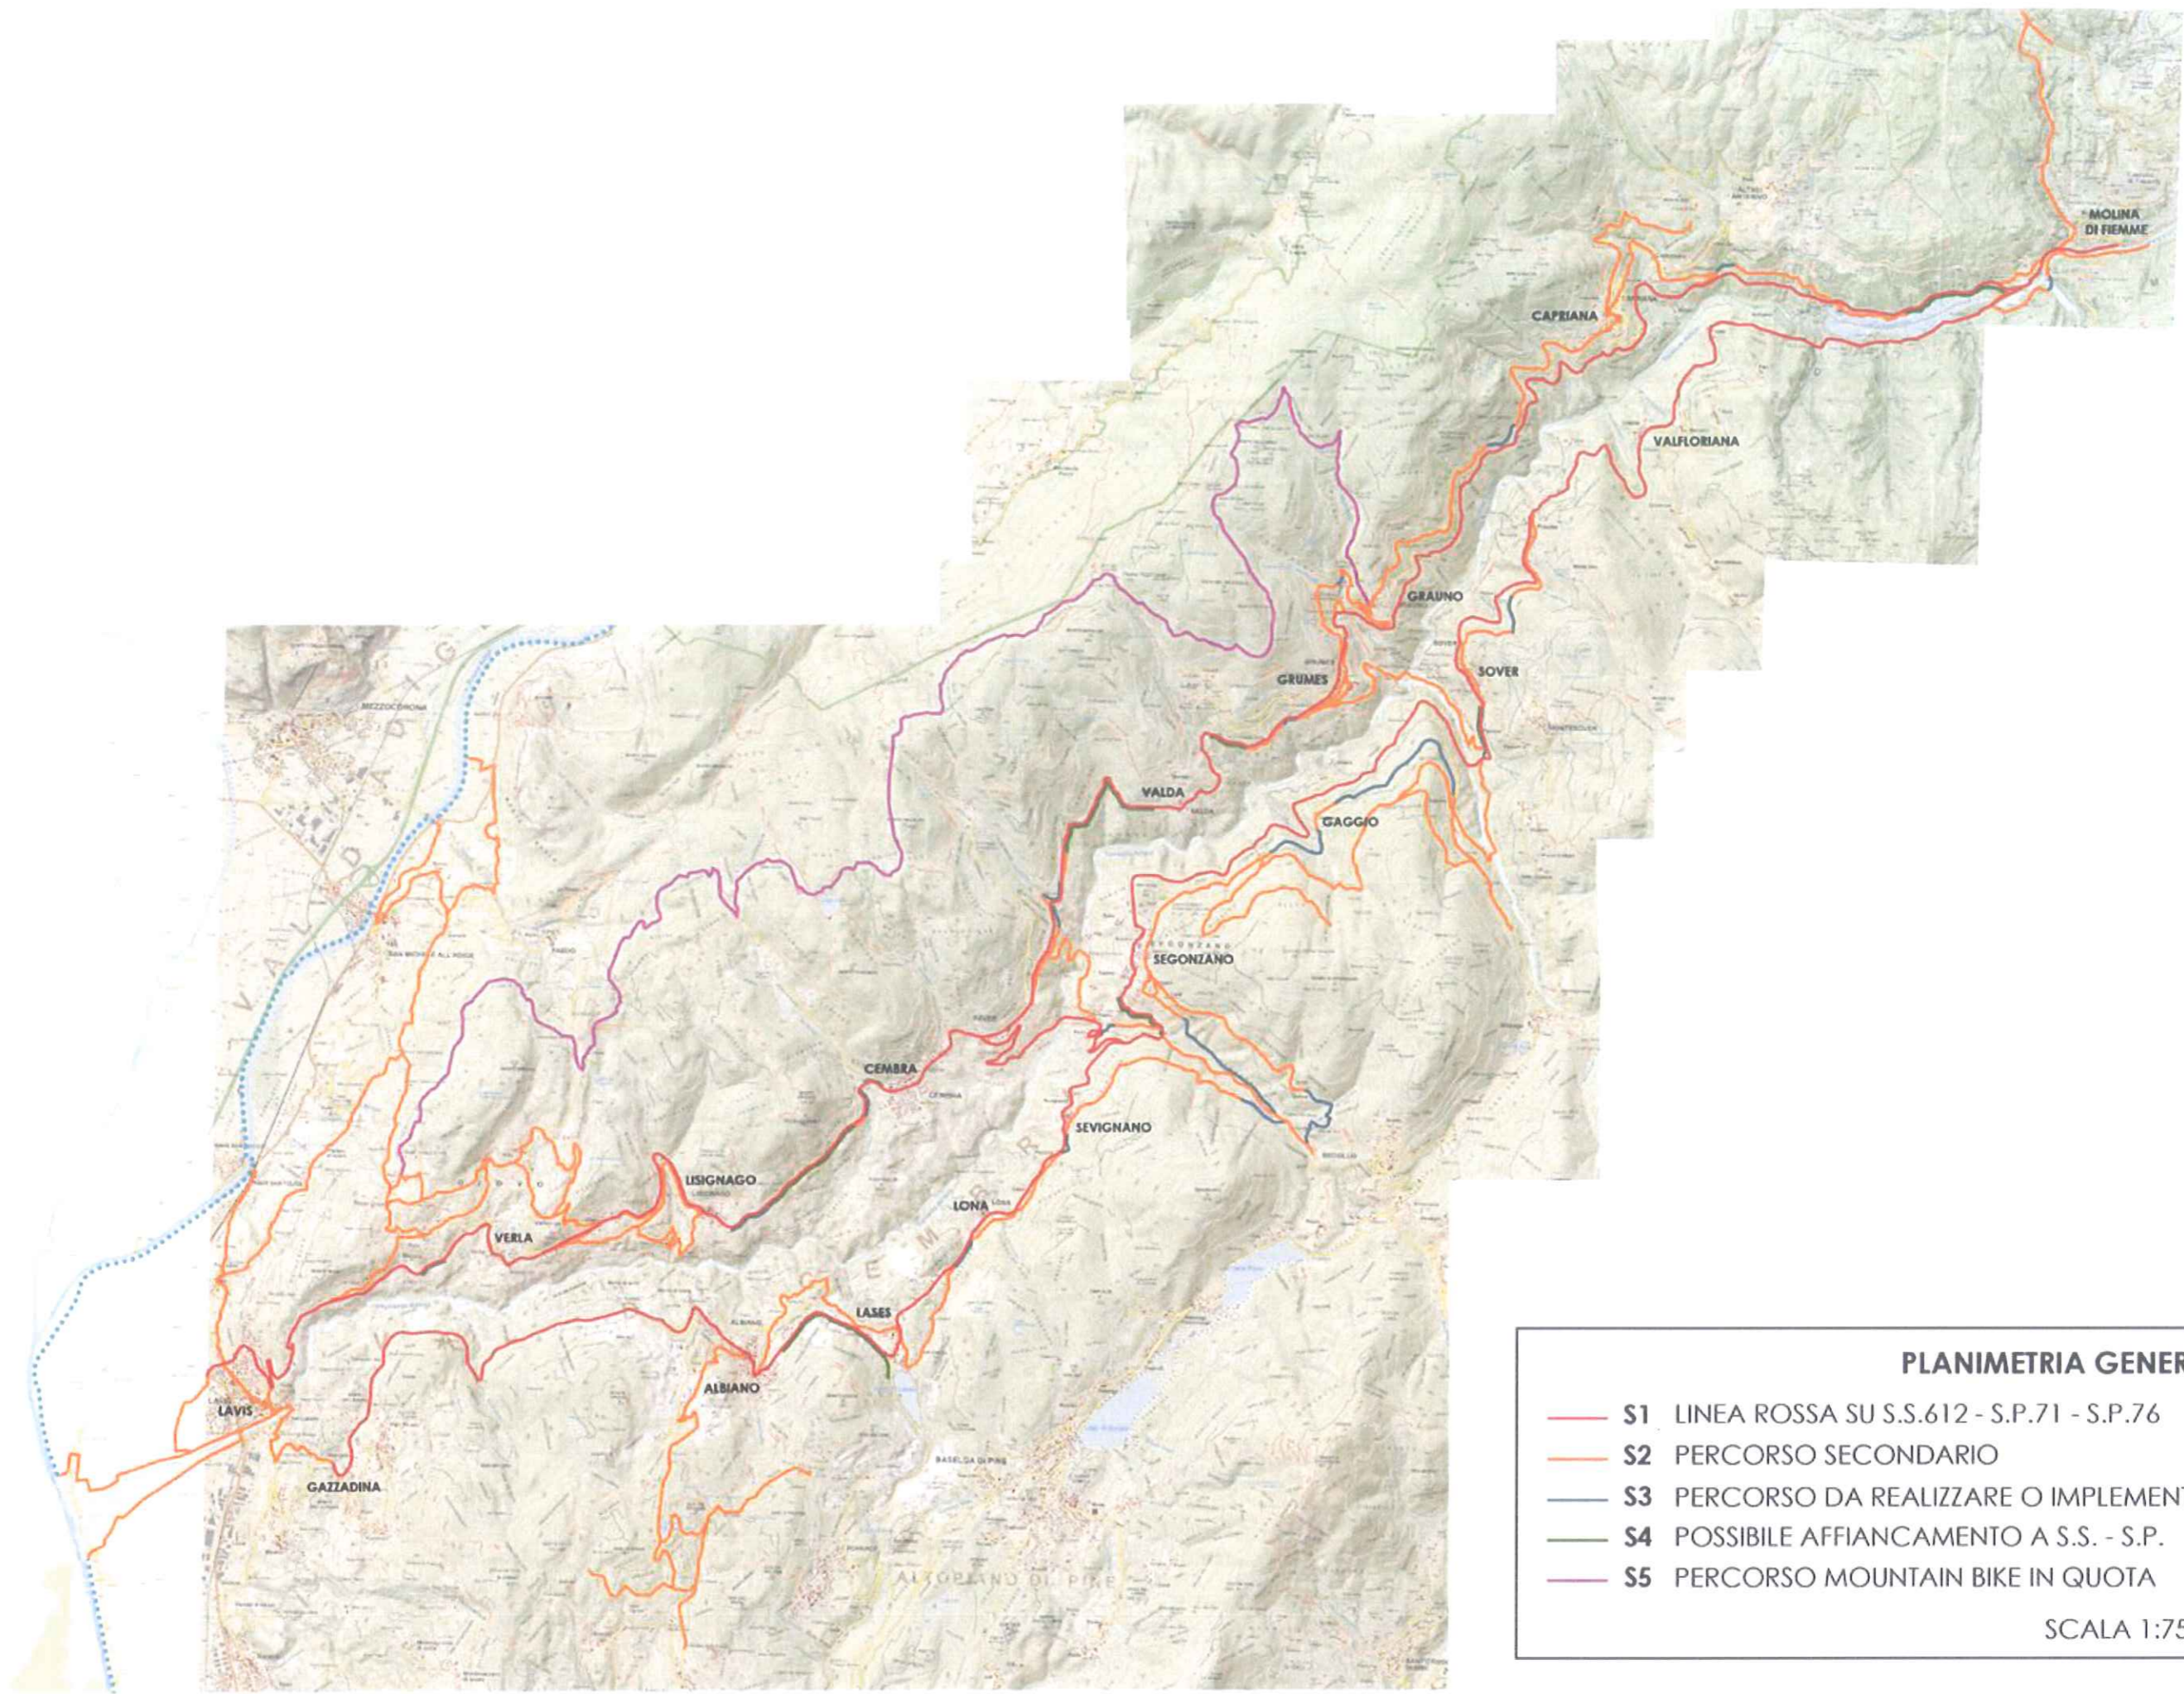

PLANIMETRIA GENERALE

- **S1** LINEA ROSSA SU S.S.612 - S.P.71 - S.P.76
- **S2** PERCORSO SECONDARIO
- **S3** PERCORSO DA REALIZZARE O IMPLEMENTARE
- **S4** POSSIBILE AFFIANCAMENTO A S.S. - S.P.
- **S5** PERCORSO MOUNTAIN BIKE IN QUOTA

SCALA 1:75.000

STIMA COMPLESSIVA DEI COSTI - SPONDA DESTRA



RIEPILOGO ECONOMICO SPONDA DESTRA			
LAVIS - MOSANA			
TOT.	LUNGHEZZA (m)	COSTO UNITARIO (€/m)	importo
	5775,00	€ 3,35	€ 19 346,25
MOSANA - VERLA			
TOT.	LUNGHEZZA (m)	COSTO UNITARIO (€/m)	importo
	1463,00	€ 275,11	€ 402 479,77
MOSANA SAN GIORGIO - PALU'			
TOT.	LUNGHEZZA (m)	COSTO UNITARIO (€/m)	importo
	1694,00	€ 81,21	€ 137 566,55
PALU' - VILLE - VALTERNIGO			
TOT.	LUNGHEZZA (m)	COSTO UNITARIO (€/m)	importo
	2477,00	€ 132,65	€ 328 569,57
VALTERNIGO - MOSANA			
0	LUNGHEZZA (m)	COSTO UNITARIO (€/m)	importo
TOT.	1908,00	€ 63,44	€ 121 041,48
VERLA - CEOLA			
TOT.	LUNGHEZZA (m)	COSTO UNITARIO (€/m)	importo
	2200,00	€ 26,48	€ 58 246,36
LAVIS - PRESSANO - PASSO CROCE - VILLE DI GIOVO - CEOLA			
0	LUNGHEZZA (m)	COSTO UNITARIO (€/m)	importo
TOT.	10998,00	€ 3,66	€ 40 300,33
CEOLA - LISIGNAGO			
TOT.	LUNGHEZZA (m)	COSTO UNITARIO (€/m)	importo
	2391,00	€ 75,20	€ 179 814,58
LISIGNAGO - CEMBRA			
TOT.	LUNGHEZZA (m)	COSTO UNITARIO (€/m)	importo
	3848,00	€ 422,30	€ 1 624 997,53
CEMBRA - FAVER			

TOT.	LUNGHEZZA (m)	COSTO UNITARIO (€/m)	importo
	1756,00	€ 82,97	€ 145 700,72
FAVER - VALDA			
TOT.	LUNGHEZZA (m)	COSTO UNITARIO (€/m)	importo
	5460,00	€ 197,42	€ 1 077 922,23
VALDA - GRUMES			
TOT.	LUNGHEZZA (m)	COSTO UNITARIO (€/m)	importo
	3659,00	€ 188,68	€ 690 394,43
GRUMES - GRAUNO			
TOT.	LUNGHEZZA (m)	COSTO UNITARIO (€/m)	importo
	2856,00	€ 12,43	€ 35 489,89
GRAUNO - CAPRIANA			
TOT.	LUNGHEZZA (m)	COSTO UNITARIO (€/m)	importo
	6137,00	€ 56,27	€ 345 327,36
CAPRIANA - CARBONARE			
TOT.	LUNGHEZZA (m)	COSTO UNITARIO (€/m)	importo
	1926,00	€ 4,83	€ 9 307,68
CAPRIANA - MOLINA			
0	LUNGHEZZA (m)	COSTO UNITARIO (€/m)	importo
TOT.	8660,00	€ 134,75	€ 1 166 932,82
TRATTI AGGIUNTIVI LUNGO S.S. 612			
TOT.	LUNGHEZZA (m)	COSTO UNITARIO (€/m)	importo
	32092,00	€ 3,35	€ 107 508,20
TOTALE SPONDA DESTRA			
0	LUNGHEZZA TOTALE (m)	COSTO UNITARIO MEDIO (€/m)	IMPORTO
TOTALE DEST	44668,00	€ 145,32	€ 6 490 945,75

STIMA COMPLESSIVA DEI COSTI- SPONDA SINISTRA



RIEPILOGO ECONOMICO SPONDA SINISTRA

GARDOLO - ALBIANO			
0	LUNGHEZZA (m)	COSTO UNITARIO (€/m)	importo
TOT.	11740	3,35	€ 39 329,00

ALBIANO - LASES			
0	LUNGHEZZA (m)	COSTO UNITARIO (€/m)	importo
TOT.	2591	298,5861212	€ 773 636,64

LASES - LONA			
0	LUNGHEZZA (m)	COSTO UNITARIO (€/m)	importo
TOT.	3128,00	€ 169,43	€ 529 988,61

LONA - SEVIGNANO			
0	LUNGHEZZA (m)	COSTO UNITARIO (€/m)	importo
TOT.	1900,00	€ 111,57	€ 211 989,72

SEVIGNANO - STEDRO/SABION			
0	LUNGHEZZA (m)	COSTO UNITARIO (€/m)	importo
TOT.	5214,00	€ 172,55	€ 899 679,55

STEDRO/SABION - GAGGIO			
0	LUNGHEZZA (m)	COSTO UNITARIO (€/m)	importo
TOT.	4139,00	€ 69,15	€ 286 214,39

GAGGIO - VALCAVA			
0	LUNGHEZZA (m)	COSTO UNITARIO (€/m)	importo
TOT.	2916,00	€ 164,54	€ 479 784,95

VALCAVA - SOVER			
0	LUNGHEZZA (m)	COSTO UNITARIO (€/m)	importo
TOT.	4025,00	€ 71,12	€ 286 263,69

SOVER - PISCINE			
0	LUNGHEZZA (m)	COSTO UNITARIO (€/m)	importo
TOT.	3120,00	€ 47,83	€ 149 222,67

PISCINE - FRAINE			
0	LUNGHEZZA (m)	COSTO UNITARIO (€/m)	importo
TOT.	1454,00	€ 55,99	€ 81 405,15

PISCINE - CASATTA			
0	LUNGHEZZA (m)	COSTO UNITARIO (€/m)	importo
TOT.	9424,00	€ 34,51	€ 325 245,30

CASATTA - MOLINA			
0	LUNGHEZZA (m)	COSTO UNITARIO (€/m)	importo
TOT.	21470,00	€ 24,16	€ 518 667,90

ATTRAVERSAMENTO FAVER - SEGONZANO			
0	LUNGHEZZA (m)	COSTO UNITARIO (€/m)	importo
TOT.	8228,00	€ 3,35	€ 27 563,80

TRATTI AGGIUNTIVI LUNGO S.S. 612			
0	LUNGHEZZA (m)	COSTO UNITARIO (€/m)	importo
TOT.	13585,00	€ 3,35	€ 45 509,75

TOTALE SPONDA SINISTRA			
0	LUNGHEZZA TOTALE (m)	COSTO UNITARIO MEDIO (€/m)	IMPORTO
TOTALE SINIS	23913,00	€ 194,64	€ 4 654 501,12

STIMA COMPLESSIVA DEI COSTI- SPONDA SINISTRA E SPONDA DESTRA



	LUNGHEZZA TOTALE (m)	COSTO UNITARIO MEDIO (€/m)	IMPORTO
TOTALE DESTRA:	44668,00	€ 145,32	€ 6 490 945,75
TOTALE SINISTRA:	23913,00	€ 194,64	€ 4 654 501,12
<hr/>			
TOTALE LAVORI	68581,00	€ 162,52	€ 11 145 446,87
<hr/>			
IVA 10% SUI LAVORI			€ 1 114 544,69
SPESE TECNICHE 10% SUI LAVORI			€ 1 114 544,69
CNPAIA E IVA SU SPESE TECNICHE			€ 1 414 134,30
<hr/>			
TOTALE			€ 14 788 670,54