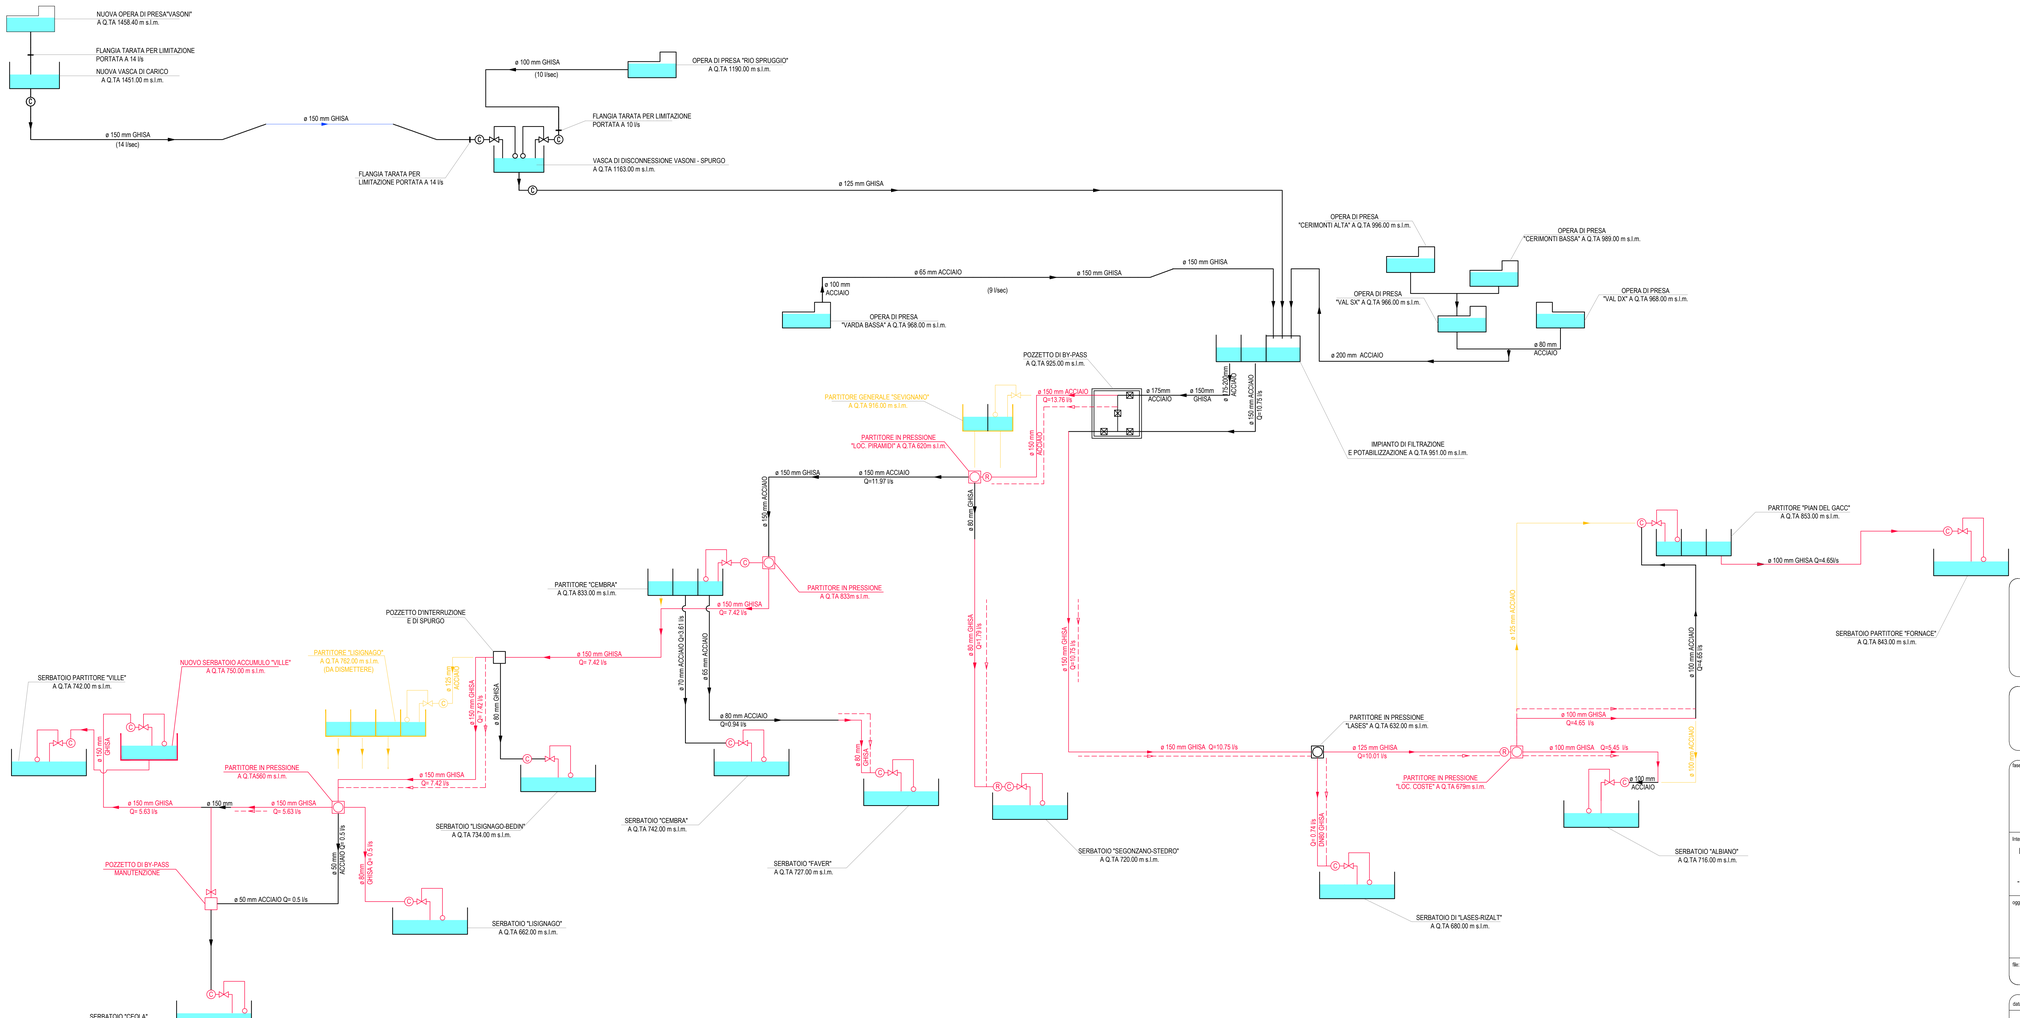

LEGENDA

- CONDOTTA ADDUTRICE
- PROSSIMO INTERVENTO GIA' PREVISTO
- CONDOTTA DI PROGETTO INTERVENTO COMPLESSIVO
- CONDOTTA DI PROGETTO INTERVENTO MIN.
- CONDOTTA DA DISMETTERE
- SARACINESCA
- IDROVALVOLA A GALLEGGIANTE
- RIDUTTORE DI PRESSIONE
- CONTATORE
- PARTITORE IN PRESSIONE
- NUOVA REALIZZAZIONE
- OPERA DA DISMETTERE

NOTA

VENGONO RIPORTATI I CONSUMI DI PORTATA MEDI ANNUALI

MISURATI NEL PERIODO 2003-2006

COMUNITÀ DELLA VALLE DI CEMBRA

COMUNITÀ DELLA VALLE DI CEMBRA

PROVINCIA AUTONOMA DI TRENTO

INTERVENTI DI POTENZIAMENTO E RISTRUTTURAZIONE DELL'ACQUEDOTTO POTABILE

INTERCOMUNALE BASSA VAL DI CEMBRA

- TRATTI: CEMBRA-VILLE DI GIOVO,LASES-RIZALT E LOC. COSTE DI ALBIANO -

fase progettuale

PROGETTO PRELIMINARE

- AGGIORNAMENTO NOVEMBRE 2016 -

n° elaborato: **B.06**

scala: A VISTA

Intervento:

INTERVENTI DI POTENZIAMENTO E RISTRUTTURAZIONE DELL'ACQUEDOTTO POTABILE INTERCOMUNALE BASSA VAL DI CEMBRA

- TRATTI: CEMBRA-VILLE DI GIOVO,LASES-RIZALT E LOC. COSTE DI ALBIANO -

progettista:

dott. ing. Luca Gottardi

ORDINE DEGLI INGEGNERI DELLA PROV. DI TRENTO
dott. ing. LUCA GOTTARDI
ISCRIZIONE ALBO N°2148

oggetto elaborato:

SCHEMA IDRAULICO

STATO DI PROGETTO

responsabile procedimento:

rilievi topografici e fotogrammetrici:

redazione elaborato:

file: B05-B06 SCHEMI IDRAULICI.dwg

data inizio progettazione: gennaio 2016 | data elaborato: febbraio 2016 | N.revisione: 01

Armalam® s.r.l.

Ricerca - Progettazione
Ingegneria gestionale del legno - Le travi Armalam

viale Dante 300
38057 Pergine Valsugana (TN)
Tel.: 0461-538475 - Fax: 0461-504807

Sito internet: www.armalam.it
Email: info@armalam.it

A TERMINI DI LEGGE IL PROGETTISTA E' PROPRIETARIO DI QUESTO ELABORATO E NE VIETA LA RIPRODUZIONE