


COROGRAFIA  
scala 1:10.000



ORTOFOTO  
scala 1:10.000

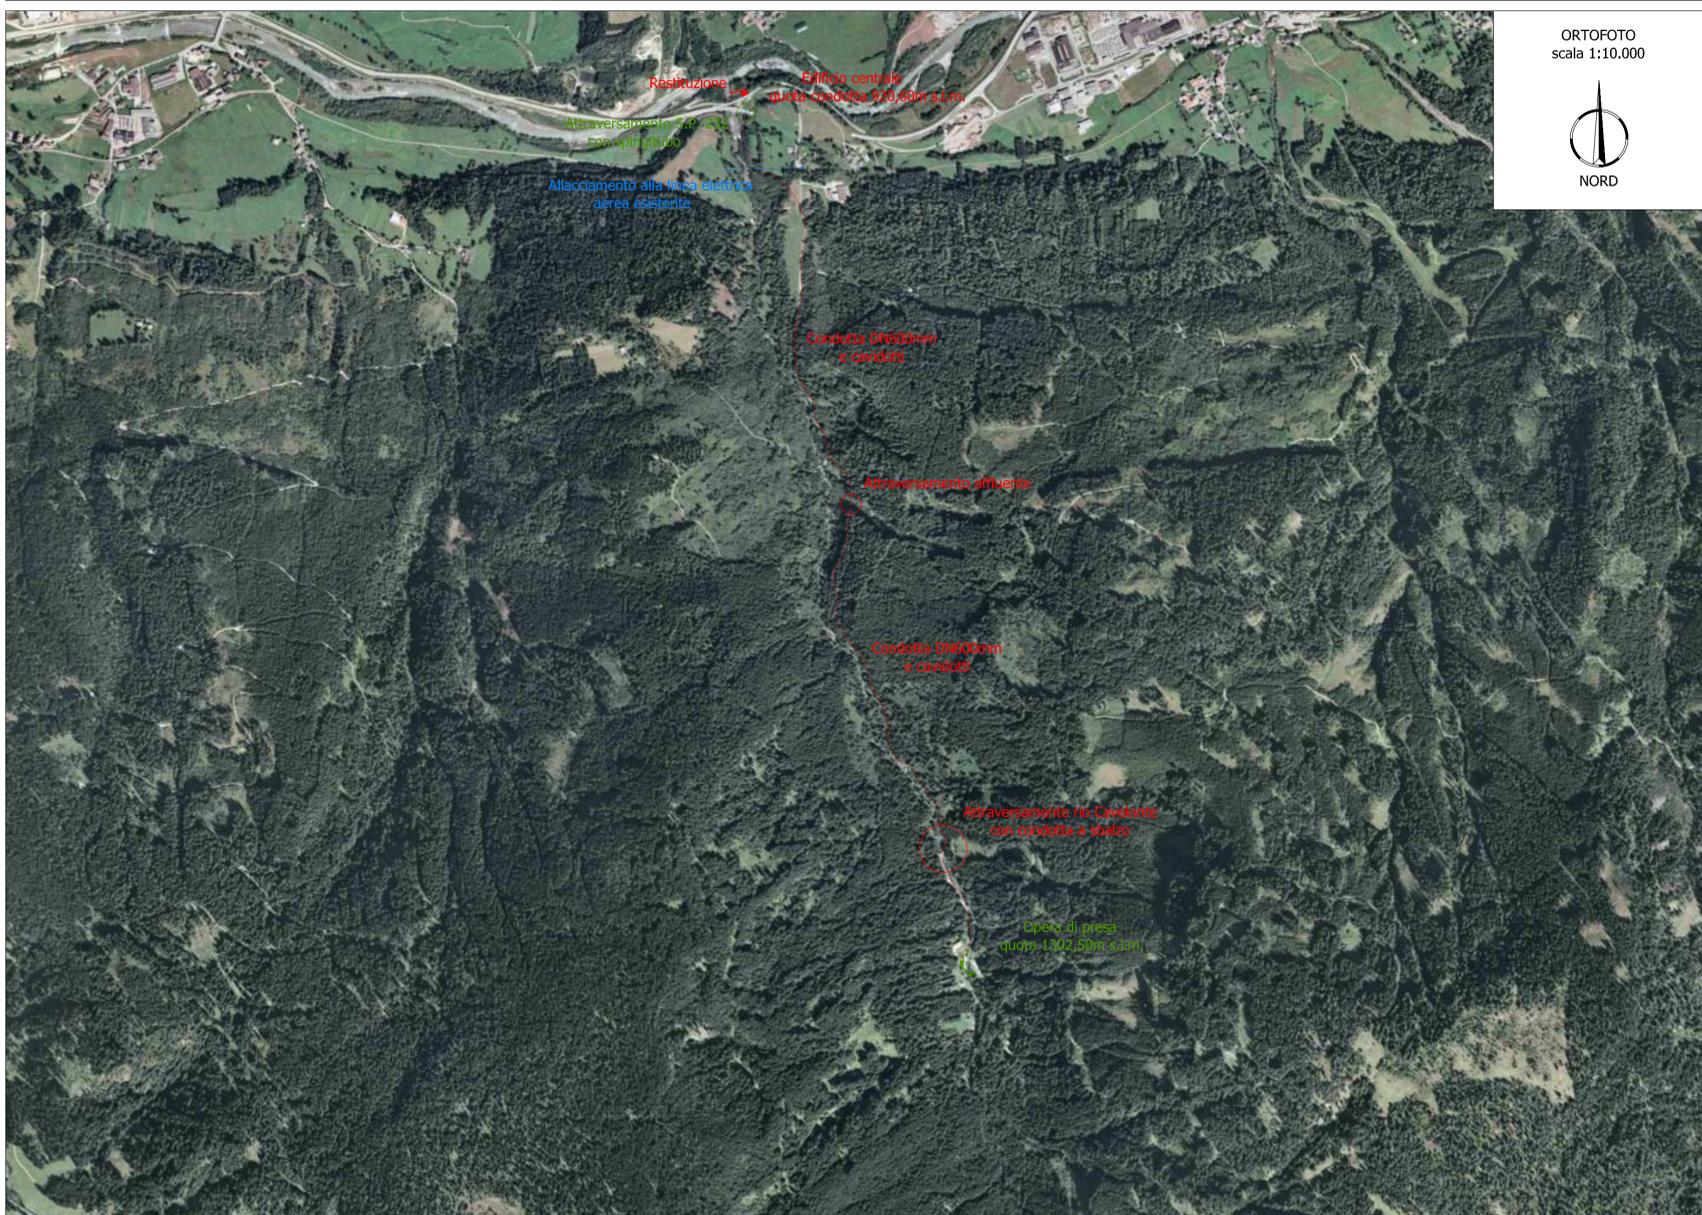

LEGENDA:

- Opere relative al presente appalto
- Opere relative ad appalti separati
- Opere elettriche

<b>STUDIO TECNICO ING. PAOLO PALMIERI</b> Via del Commercio, 70 - 38100 TRENTO Tel. 0461-829997 fax 0461-830007 e-mail info@studiopalmeri.it				
PROVINCIA DI TRENTO <span style="float: right;">COMUNE DI PANCHIA'</span>				
FASE PROGETTO ESECUTIVO	OGGETTO CENTRALE IDROELETTRICA AD ACQUA FLUENTE SUL RIO CAVELONTE IN C.C. PANCHIA' - APPALTO EDIFICIO CENTRALE, CONDOTTA FORZATA APPARECCHIATURE ELETTRICHE ED ELETTROMECCANICHE			
OPERE EDILI - IDRAULICHE				
TITOLO COROGRAFIA E ORTOFOTO ZONA SOGGETTA A INTERVENTO				
SCALA	N° COMPLESSA			
1:10.000	339a			
TITOLARI <b>ORDINE DEGLI INGEGNERI DELLA PROV. DI TRENTO</b> dott. ing. PAOLO PALMIERI INSCRIZIONE ALBO N° 824				
COMMITTENTE COMUNE DI PANCHIA' Piazza della Chiesa 38030 Panchià				
<span style="font-size: 2em; font-weight: bold;">N01</span>				
REVISIONE	DATA	CONTENUTO	DISSEGNIATO	CAPO PROGETTO
PRIM. EMISS.	Nov. 2013	Prima Emissione	A. Z.	AD
A termini di legge si riserva la proprietà di questo disegno con divieto di riprodurlo o renderlo comunque noto a terzi senza autorizzazione scritta.				