


**C8|C8GEN-0002960-24/03/2017-A - Allegato Utente 4 (A04)**  
P.R.G. del Comune di Breguzzo - Rilevazione degli insediamenti storici  
**Edifici Interni al Centro Storico**

Numero: 14	
Comprensorio: <b>C8</b>	Foglio di mappa: 3
Comune amministrativo: <b>Breguzzo</b>	N. di particella P.ed.: 107
Comune Catastale: <b>Breguzzo I</b>	Data Rilievo: Settembre 2006
Indirizzo/Localita' :Breguzzo	Rilevatore: Thomas Franzinelli

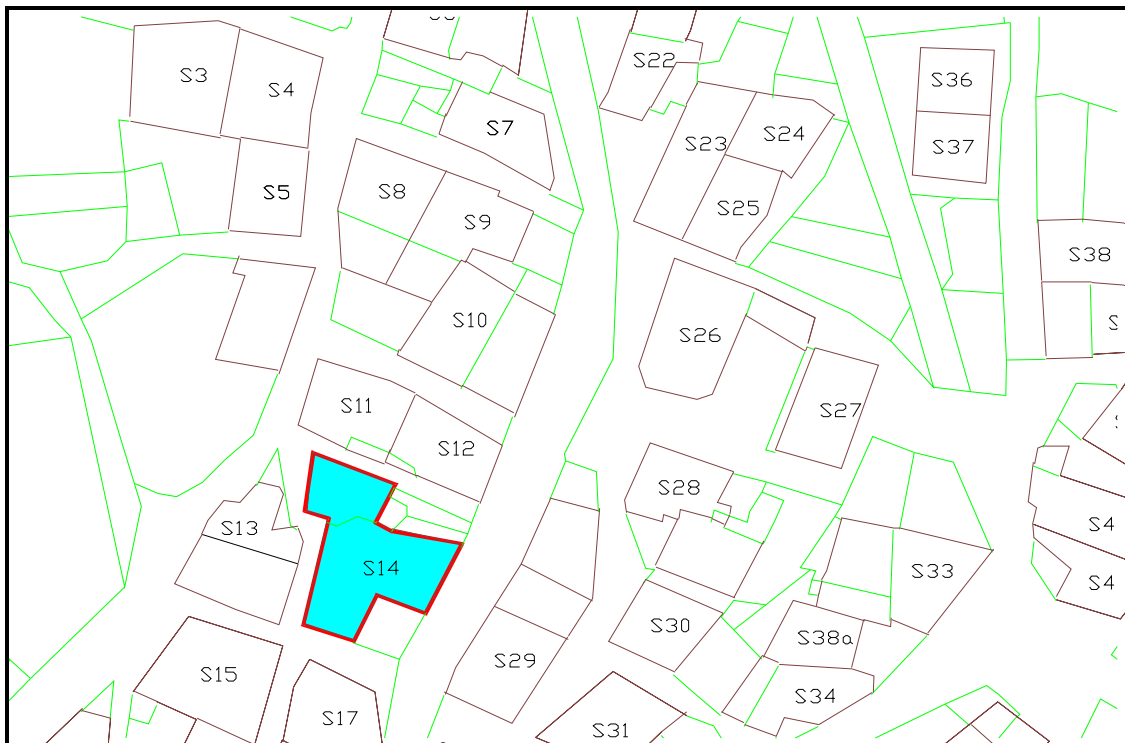

Scala 1 : 1000



## ANALISI

<b>1</b>	<b>Tipologia funzionale</b>	EDIFICIO PREV. RESIDENZIALE	A	<input checked="" type="checkbox"/>	BAITA	E	
		EDIFICIO PRODUTTIVO	B		MALGA	F	
		EDIFICIO SPECIALE	C		DEPOSITO	G	
		STALLA-FIENILE	D		GARAGE	H	
<b>2</b>	<b>Epoca di costruzione</b>	ANTERIORE AL 1860			8	<b>8</b>	
		TRA IL 1860 E IL 1939			6		
		POSTERIORE AL 1939			4		
<b>3</b>	<b>Tipologia architettonica storica</b>	ALTA DEFINIZIONE			8		
		MEDIA DEFINIZIONE			6		
		BASSA DEFINIZIONE			4	<b>4</b>	
		NESSUNA DEFINIZIONE			0		
<b>4</b>	<b>Permanenza dei caratteri formali tradizionali</b>	VOLUMETRICI ORIGINALI	2	1	0	<b>0</b>	
		CARATTERI COSTRUTTIVI	2	1	0	<b>0</b>	
		CARATTERI COMPLEMENT.	2	1	0	<b>0</b>	
		ASPETTI DECORATIVI	2	1	0	<b>0</b>	
		TOTALE					<b>12</b>
<b>5</b>	<b>Destinazione d'uso originaria</b>	CONSERVATA			<input checked="" type="checkbox"/>		
		MODIFICATA PARZIALMENTE					
		MODIFICATA TOTALMENTE					
		NON INDIVIDUATA					
<b>6</b>	<b>Degrado fisico</b>	NULLO					
		MEDIO			<input checked="" type="checkbox"/>		
		ELEVATO					
<b>7</b>	<b>Grado utilizzo</b>	UTILIZZATO					
		SOTTOUTILIZZATO			<input checked="" type="checkbox"/>		
		IN STATO DI ABBANDONO					
<b>8</b>	<b>Spazi di pertinenza</b>	ALTA QUALITA'					
		MEDIA QUALITA'			<input checked="" type="checkbox"/>		
		BASSA QUALITA'					
<b>9</b>	<b>Vincoli legislativi:</b>						
<b>10</b>	<b>Categoria di intervento prevista dal piano precedente: Ristrutturazione</b>						
<b>11</b>	<b>Note:</b>						

## PROGETTO

<b>12</b>	<b>Categoria di intervento prevista:</b>	RESTAURO	
		RISANAMENTO CONSERVATIVO	
		RISTRUTTURAZIONE	<input checked="" type="checkbox"/>
		DEMOLIZIONE E RICOSTRUZIONE	
		DEMOLIZIONE	
<b>13</b>	<b>Vincoli particolari:</b>		
	TIPO / OGGETTO DI VINCOLO :		
<b>14</b>	<b>Categoria di intervento prevista per gli spazi di pertinenza: Ristrutturazione</b>		