


C8|C8GEN-0002960-24/03/2017-A - Allegato Utente 10 (A10)
P.R.G. del Comune di Breguzzo - Rilevazione degli insediamenti storici
Edifici Interni al Centro Storico

Numero: 17	
Comprensorio: C8	Foglio di mappa: 3
Comune amministrativo: Breguzzo	N. di particella P.ed.: 81
Comune Catastale: Breguzzo I	Data Rilievo: Settembre 2006
Indirizzo/Localita' :Breguzzo	Rilevatore: Thomas Franzinelli

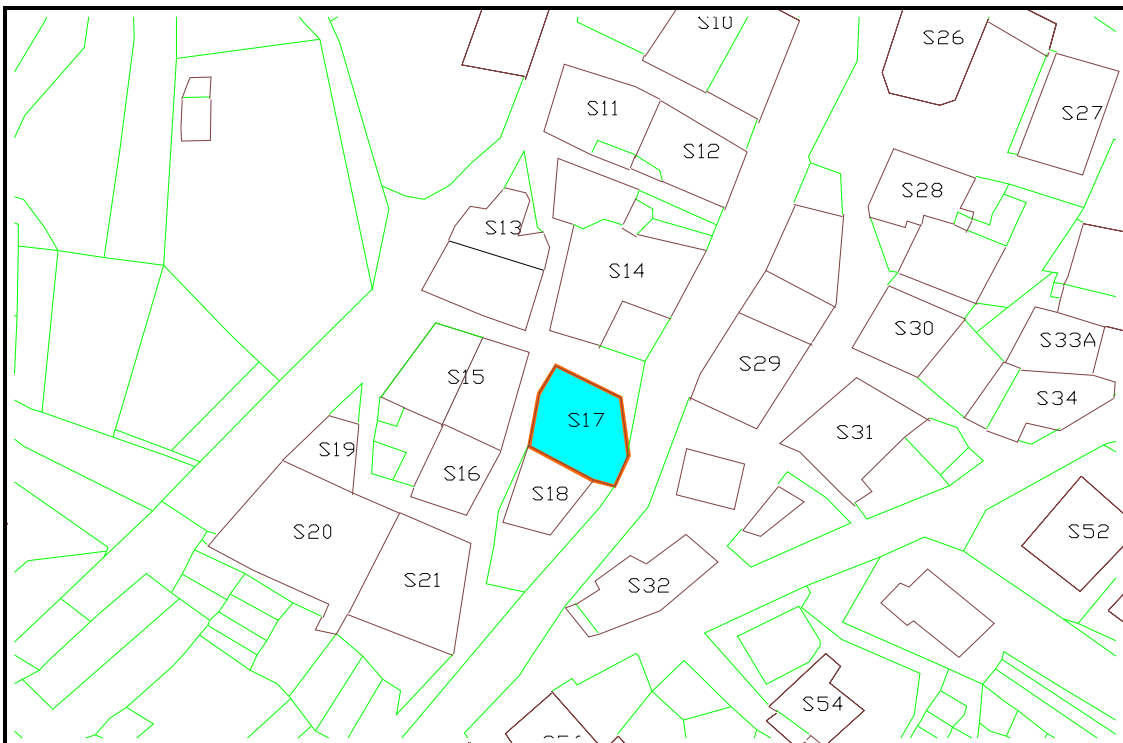

Scala 1 : 1000



ANALISI

1	Tipologia funzionale	EDIFICIO PREV. RESIDENZIALE	A	<input checked="" type="checkbox"/>	BAITA	E	
		EDIFICIO PRODUTTIVO	B		MALGA	F	
		EDIFICIO SPECIALE	C		DEPOSITO	G	
		STALLA-FIENILE	D		GARAGE	H	
2	Epoca di costruzione	ANTERIORE AL 1860			8	8	
		TRA IL 1860 E IL 1939			6		
		POSTERIORE AL 1939			4		
3	Tipologia architettonica storica	ALTA DEFINIZIONE			8	6	
		MEDIA DEFINIZIONE			6		
		BASSA DEFINIZIONE			4		
		NESSUNA DEFINIZIONE			0		
4	Permanenza dei caratteri formali tradizionali	VOLUMETRICI ORIGINALI	2	1	0	2	
		CARATTERI COSTRUTTIVI	2	1	0	2	
		CARATTERI COMPLEMENT.	2	1	0	2	
		ASPETTI DECORATIVI	2	1	0	2	
		TOTALE				22	
5	Destinazione d'uso originaria	CONSERVATA			<input checked="" type="checkbox"/>		
		MODIFICATA PARZIALMENTE					
		MODIFICATA TOTALMENTE					
		NON INDIVIDUATA					
6	Degrado fisico	NULLO					
		MEDIO					
		ELEVATO			<input checked="" type="checkbox"/>		
7	Grado utilizzo	UTILIZZATO					
		SOTTOUTILIZZATO			<input checked="" type="checkbox"/>		
		IN STATO DI ABBANDONO					
8	Spazi di pertinenza	ALTA QUALITA'					
		MEDIA QUALITA'			<input checked="" type="checkbox"/>		
		BASSA QUALITA'					
9	Vincoli legislativi:						
10	Categoria di intervento prevista dal piano precedente: Risanamento Conservativo						
11	Note: Presenza all'interno di affreschi						

PROGETTO

12	Categoria di intervento prevista:	RESTAURO			<input checked="" type="checkbox"/>
		RISANAMENTO CONSERVATIVO			
		RISTRUTTURAZIONE			
		DEMOLIZIONE E RICOSTRUZIONE			
		DEMOLIZIONE			
13	Vincoli particolari:				
TIPO / OGGETTO DI VINCOLO : Restauro degli affreschi					
14	Categoria di intervento prevista per gli spazi di pertinenza: Risanamento Conservativo				