



Progetto di Riqualificazione dell' Antica Strada del Ponale (Tratto 1)

Comunità Alto Garda e Ledro
Planimetria Stato di Fatto 1:500



Il percorso storico dell'Antica Mulattiera che dal Lago di Garda conduce alla Val di Ledro costeggiando il torrente Ponale, costituisce un vero e proprio museo a cielo aperto, che raccoglie testimonianze storiche stratificate ed offre nel raggio di pochi km una rara ed invidiabile varietà ambientale e paesaggistica.


Tuttavia esso si colloca in una porzione di territorio interessata da un'importante flusso di turismo sportivo (Sentiero del Ponale, Falesie, Canyoning) e l'assenza di un sistema di indicazioni sistematico non permette un'accurata leggibilità di questo tratto.

Le problematiche principali che interessano questa porzione di territorio sono in primis quelle inerenti alla sicurezza e alla manutenzione del sito e sono indubbiamente dettate anche da un uso improprio da parte dell'utenza turistica e non (pista mtb).

Per ovviare a queste questioni si è cercato di elaborare una strategia finalizzata ad integrare ad interventi mirati su pavimentazione e strutture di sicurezza tutta una serie di interventi di infografica, che possano evidenziare le caratteristiche peculiari di questo percorso e quindi renderne più immediato il riconoscimento di percorso con valenza storica ed ambientale.



Sezioni in scala 1:100

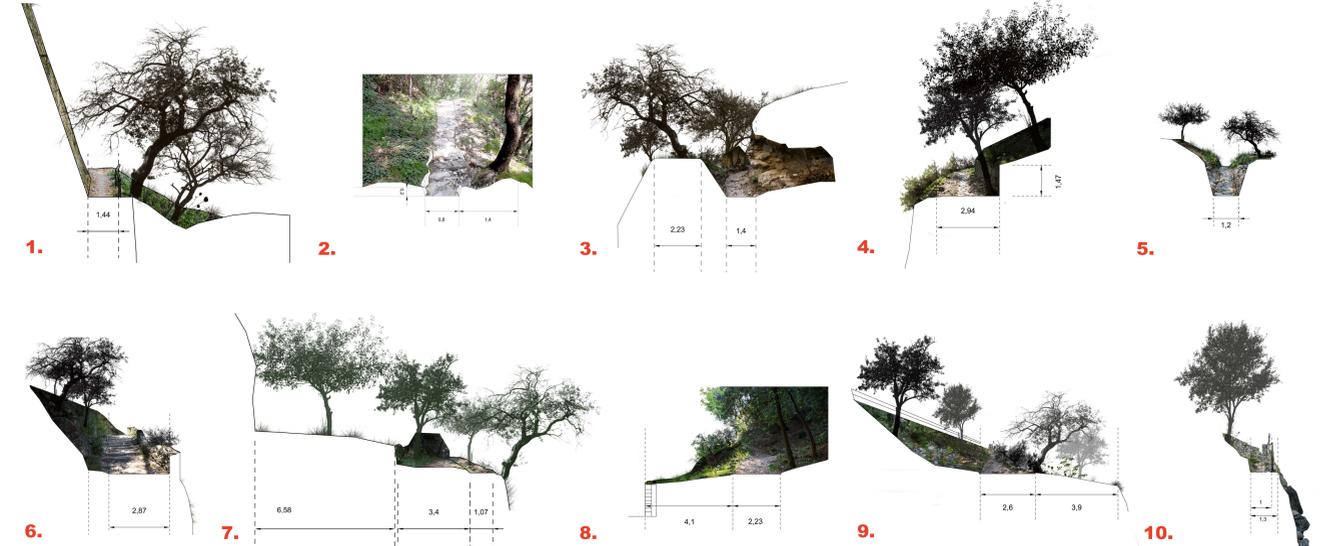

Legenda

Pavimentazioni

Strada Bianca



Selciato Originale in Discreto Stato di Conservazione



Selciato Originale in Cattivo Stato di Conservazione



Gradinata ricavata da scavo in pietra



Manto Stradale Asfaltato



Bordi

Dirupo



Rampa Boscata



Muretto a Secco



Altri Elementi

Parapetto in legno fatiscante



Struttura con gravi dissesti



Torreno Dissestato



Zona gravemente dissestata



Punti di Interesse

Punto Panoramico



Archeologia Industriale




Step and Pool




Antico Porto del Ponale

Masterplan 1:500

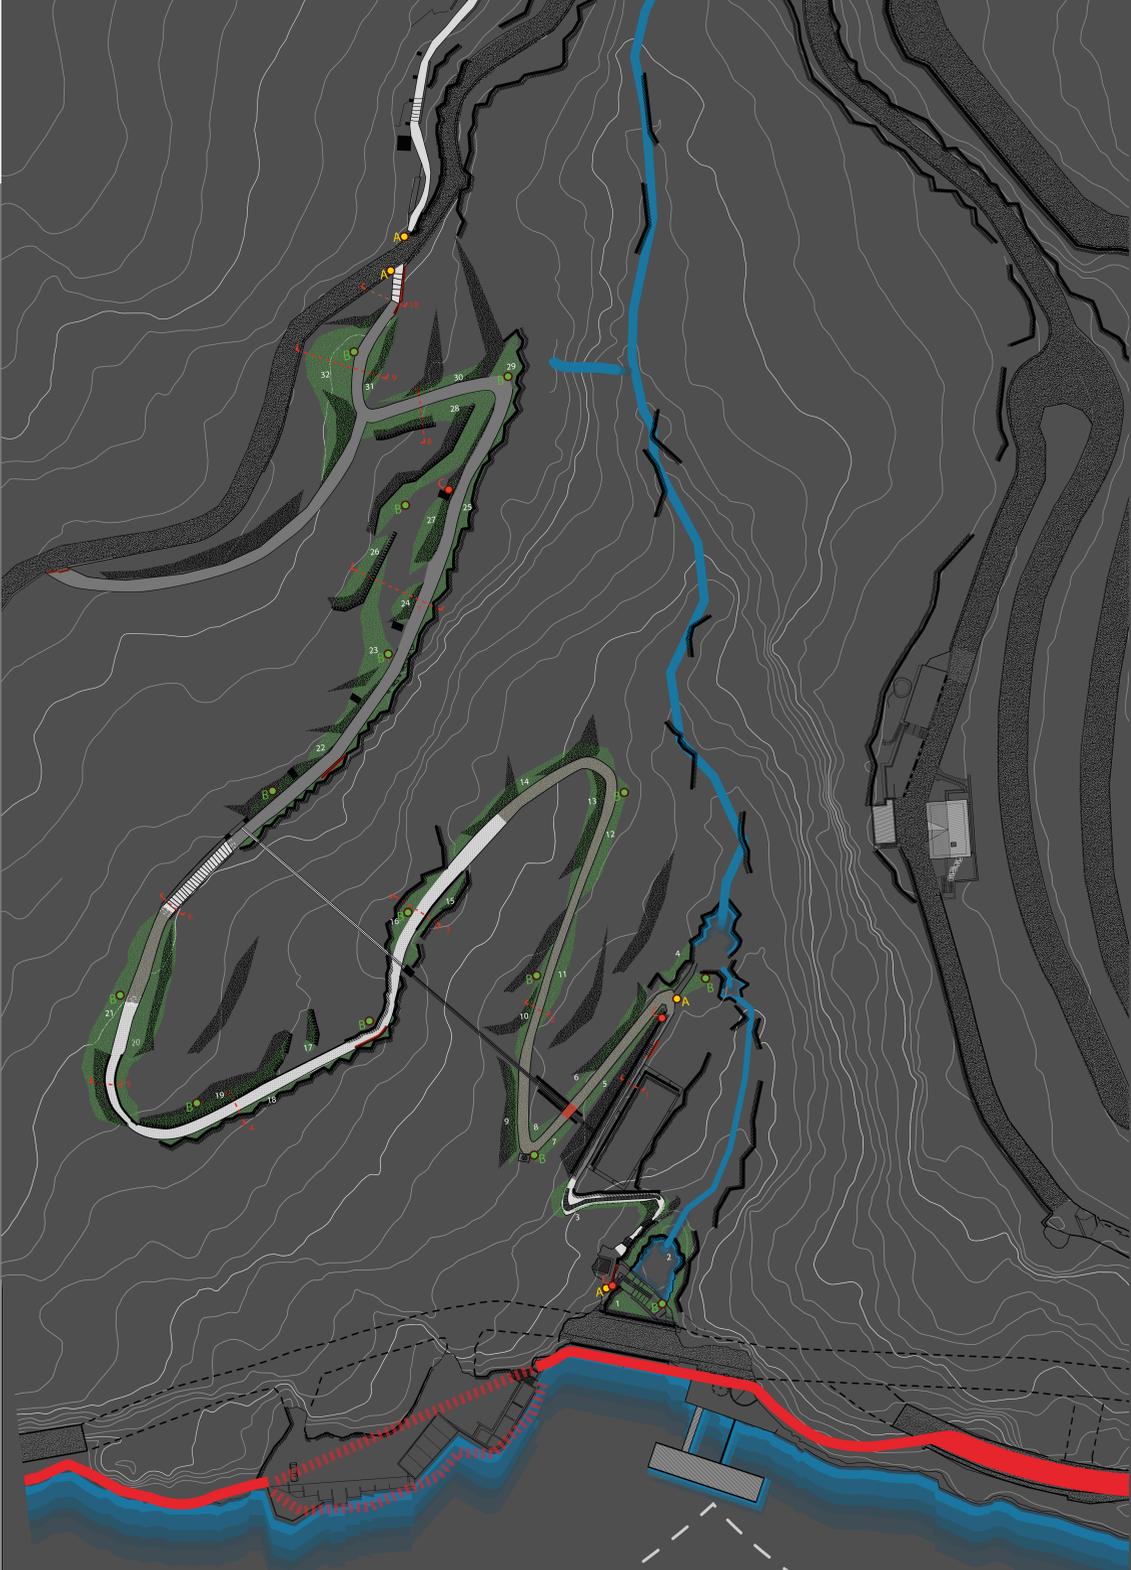

Segnaletica ed info

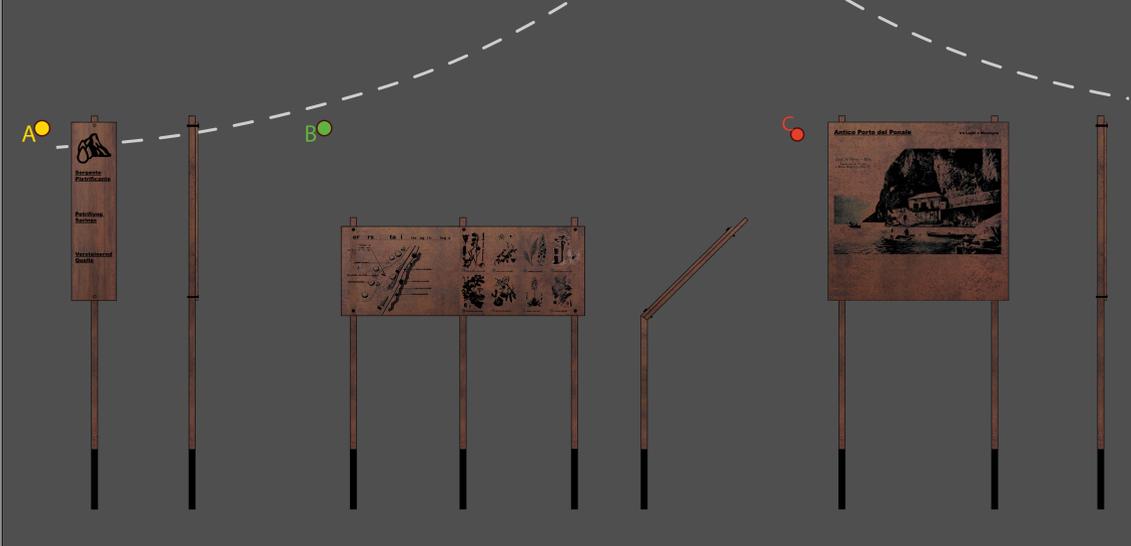

Interventi

Pavimentazioni

Strada Bianca




Selciato Originale in Discreto Stato di Conservazione post manutenzione



Selciato Originale in Cattivo Stato di Conservazione



Gradinata ricavata da scavo in pietra

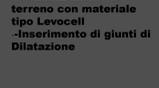


Manto Stradale Asfaltato




Bordi

Dirupo

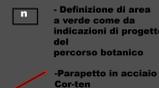

Rampa Boscata

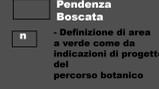

Muretto a Secco



Altri Elementi

Struttura con gravi dissesti



Torreno Dissestato



Zona gravemente dissestata



Punti di Interesse

Punto Panoramico



Archeologia Industriale



Step and Pool



Antico Porto del Ponale

