




Progetto di Riqualificazione dell' Antica Strada del Ponale (Tratto 3)


Comunità Alto Garda e Ledro

Planimetria Stato di Fatto 1:500

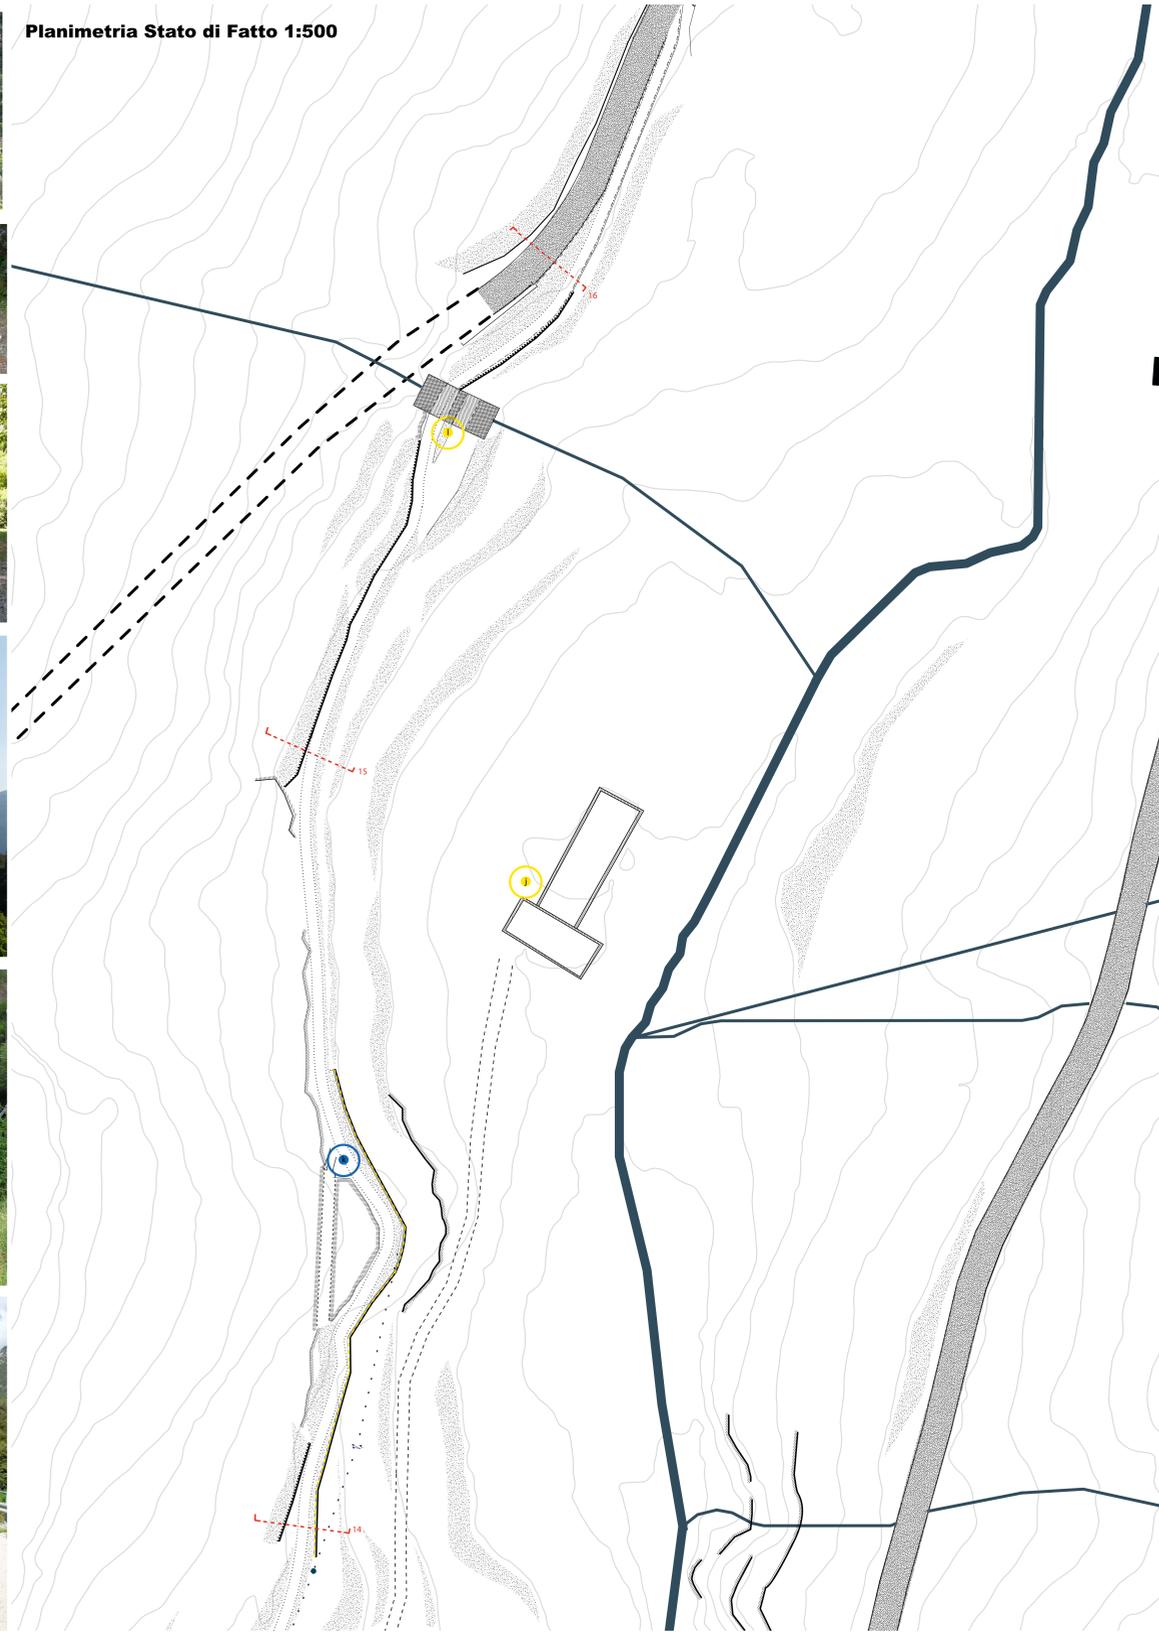

- ### Legenda
- Pavimentazioni**
 - Strada Bianca
 - Manto Stradale Asfaltato
 - Bordi**
 - Dirupo
 - Rampa Boscata
 - Muretto a Secco**
 - Guardrail**
 - Altri Elementi**
 - Parapetto in legno in buono stato di conservazione
 - Elettrodotto
 - Punti di Interesse**
 - Punto Panoramico
 - Archeologia Industriale
 - Sorgente Pietrificante

Tavole di Riferimento per la realizzazione del progetto Botanico

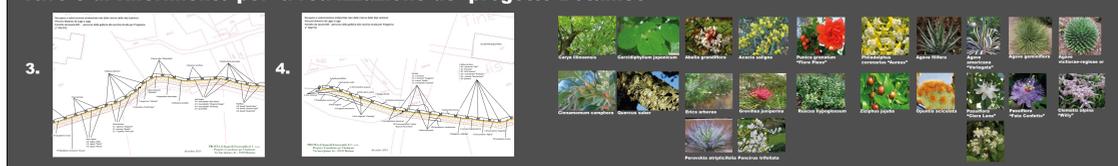

Masterplan 1:500



- ### Interventi
- Pavimentazioni**
 - Strada Bianca
 - Bordi**
 - Dirupo
 - Pendenza Boscata
 - Muretto a Secco
 - Altri Elementi**
 - Barriere
 - Guardrail
 - Segnaletica ed info**
 - Pannello Informativo Verticale in Acciaio Cor-ten Indicazioni
 - Pannello Informativo a Leggio in Acciaio Cor-ten Progetto Botanico
 - Pannello Informativo Orizzontale in Acciaio Cor-ten Pannello Descrittivo Elementi Storici
 - Segnaletica Stradale
 - Segnale di Pericolo Verticale: Attraversamento Ciclabile
 - Segnale di Prescrizione Verticale: Tratto con limite di velocità 20 km/h

Sezioni di rilievo in scala 1:50



Sezioni di progetto in scala 1:50

