





# Progetto di Riqualificazione dell' Antica Strada del Ponale (Tratti 4 e 5)

Comunità Alto Garda e Ledro

Planimetria Stato di Fatto 1:500 - Tratto 4

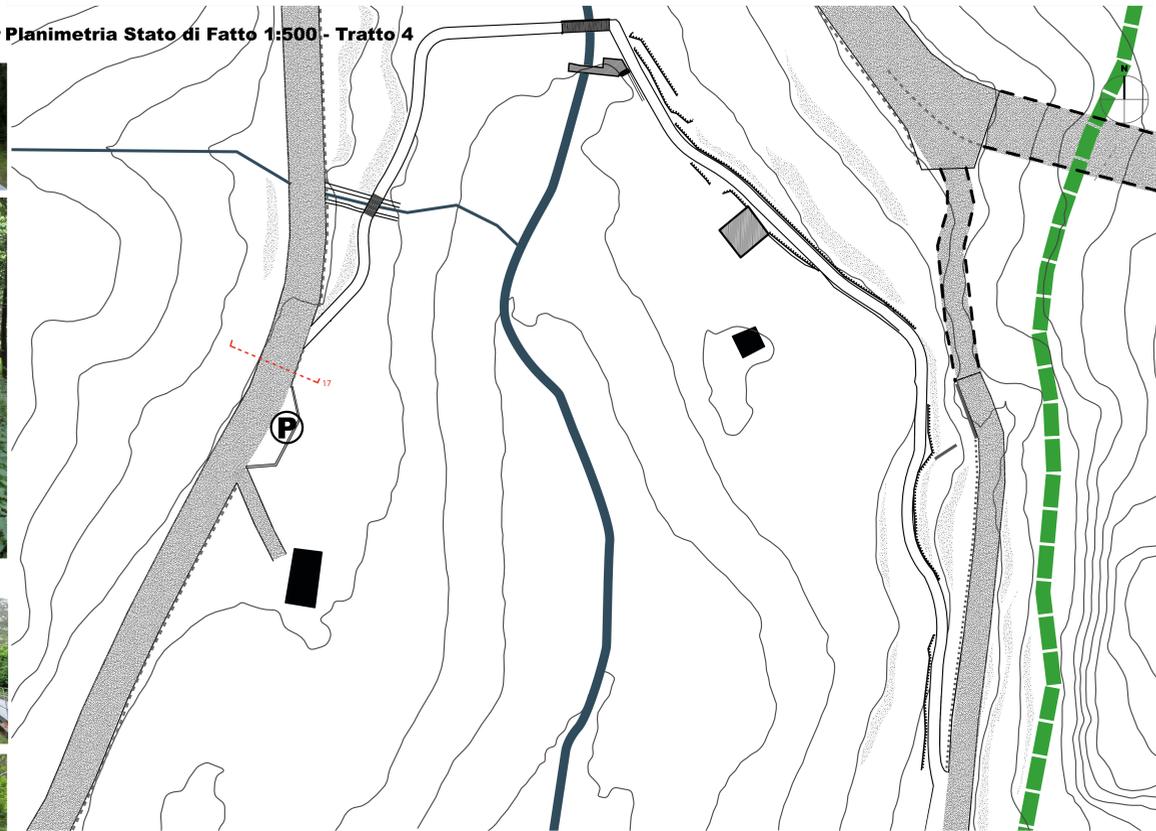

Planimetria Stato di Fatto 1:500 - Tratto 5

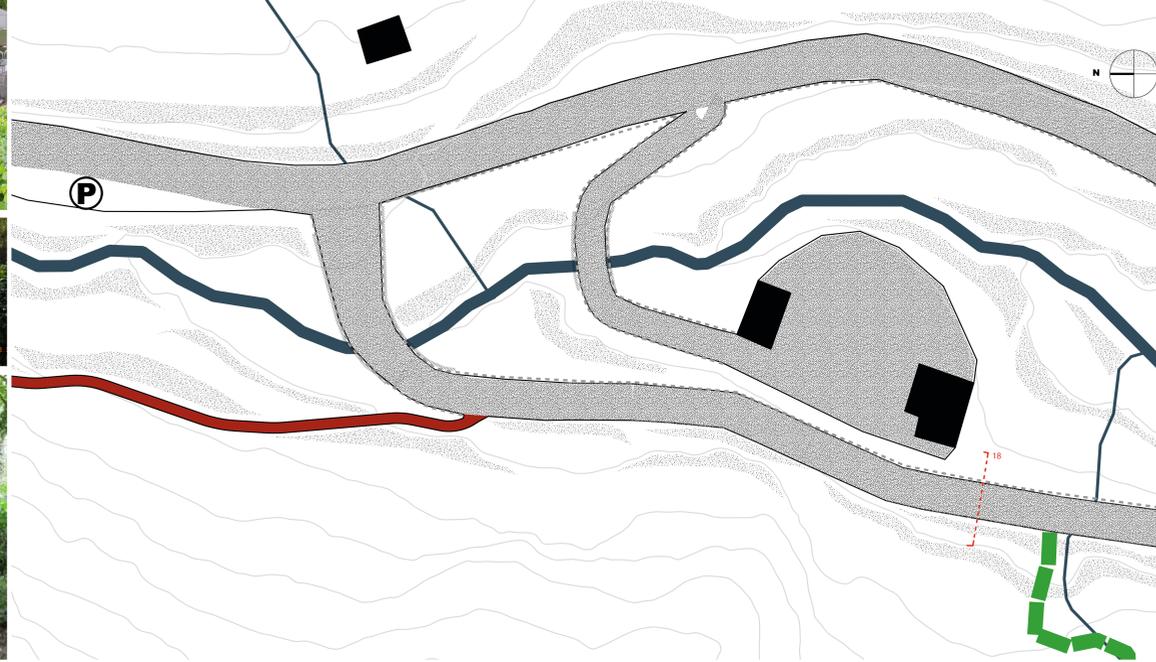

## Legenda

### Pavimentazioni

Strada Bianca



Manto Stradale Asfaltato



Pista Ciclabile



### Bordi

Dirupo

Rampa Boscata



Muretto a Secco



Guardrail



Parapetto con blocchi in pietra e travetti in metallo



Parapetto in cls di h media 40 cm




### Punti di Interesse

P Parcheggio



## Tavole di Riferimento per la realizzazione del progetto del Bypass (versione preliminare)

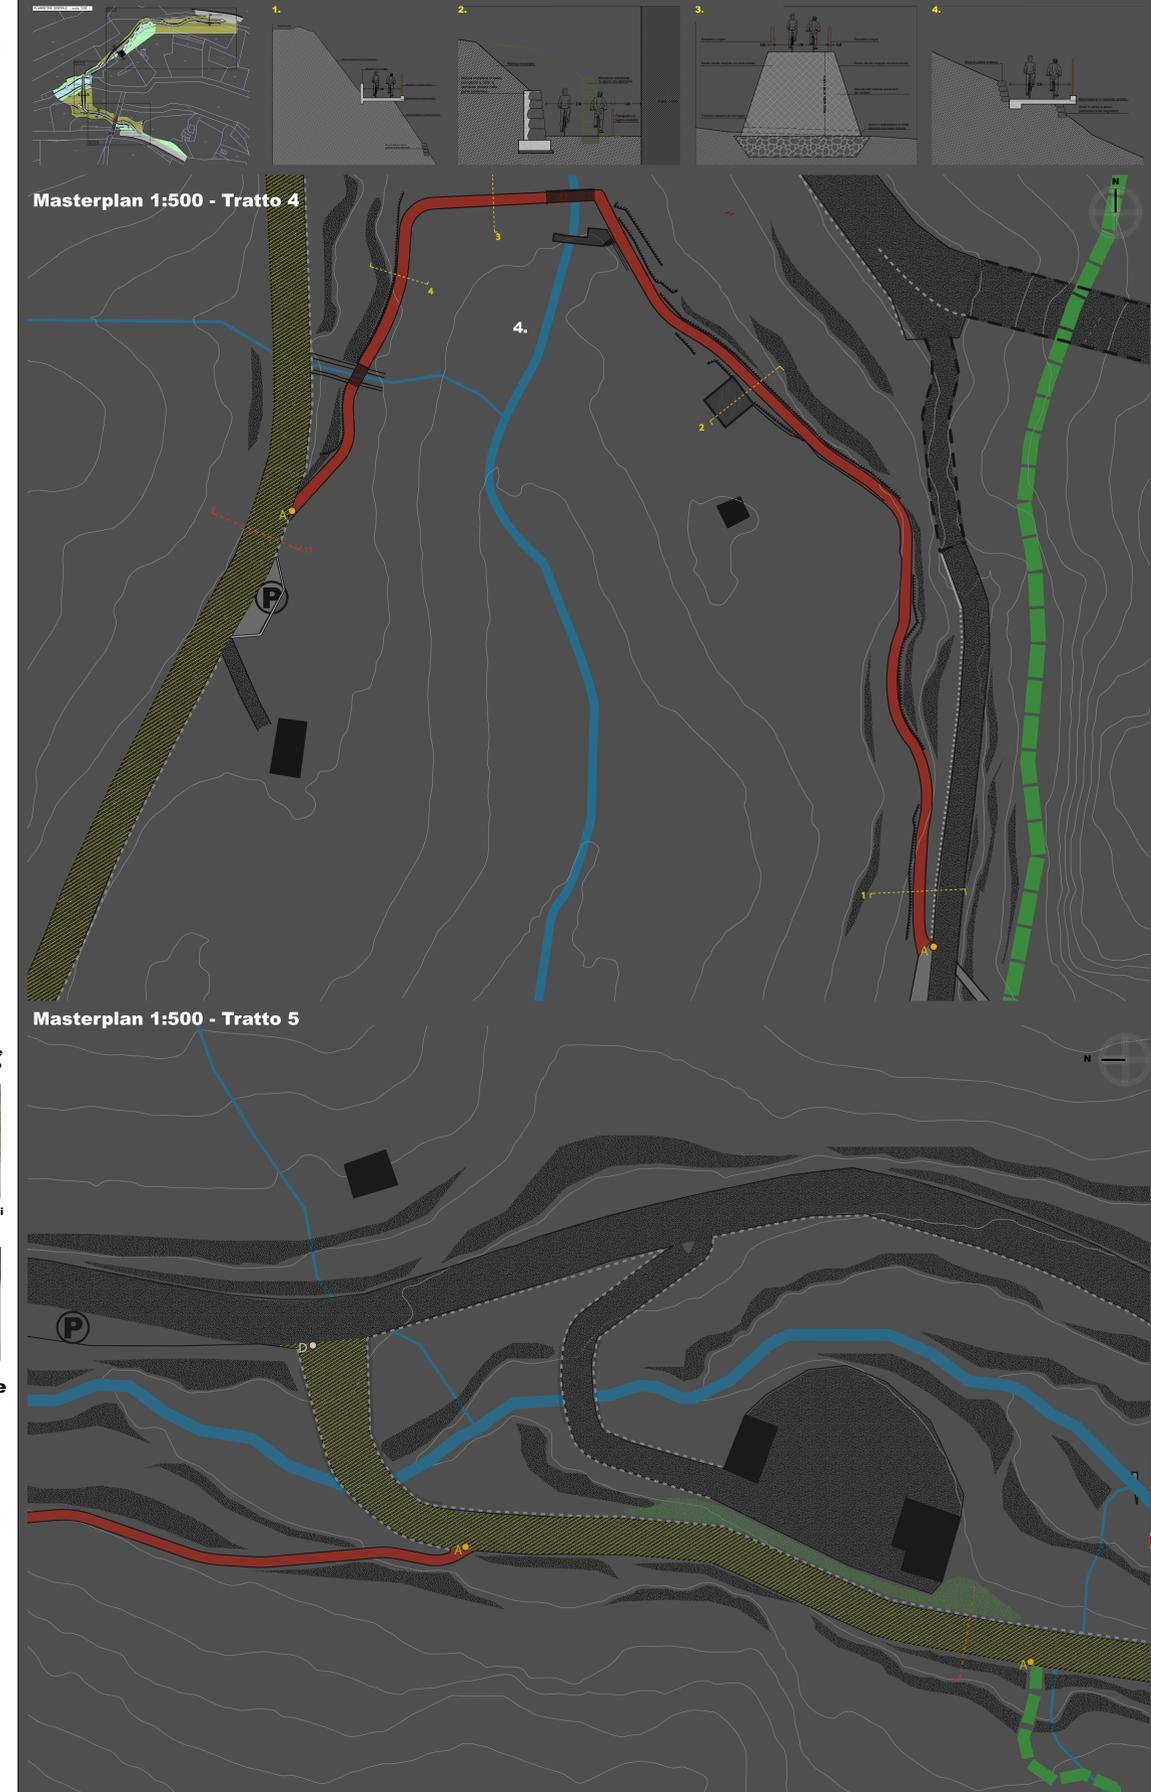

## Interventi

### Pavimentazioni

Strada Bianca

- Ripulitura
- Manutenzione
- Inserimento di canalette per il deflusso delle acque meteoriche

### Bordi

Dirupo

Definizione di area a verde come da indicazioni di progetto del percorso botanico

Parapetto in acciaio Cor-ten, da sostituire al parapetti in legno una volta essi abbiano raggiunto un considerevole stato di usura.

Pendenza Boscata

Definizione di area a verde come da indicazioni di progetto del percorso botanico

Muretto a Secco

Ripulitura selettiva da elementi vegetali che minano la stabilità delle strutture (es. Celtis Australis)

### Altri Elementi

Barriere

Guardrail

### Segnaletica ed info

Pannello Informativo Verticale in Acciaio Cor-ten Indicazioni

Pannello Informativo a Leggio in Acciaio Cor-ten Progetto Botanico




Pannello Informativo Orizzontale in Acciaio Cor-ten Pannello Descrittivo Elementi Storici

Segnaletica Stradale

Segnale di Pericolo Verticale: Attraversamento Ciclabile

Segnale di Prescrizione Verticale: Tratto con limite di velocità 20 km/h

Sezioni di rilievo in scala 1:50 con rispettiva sezione di progetto

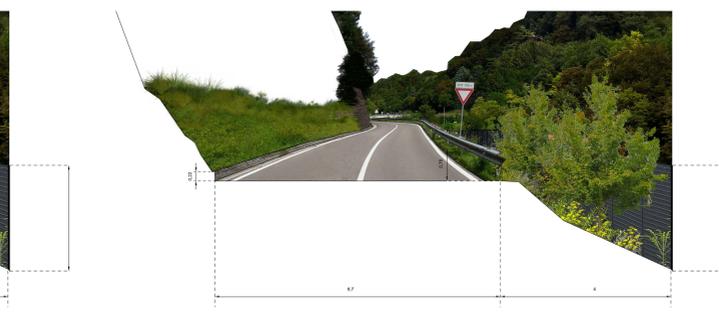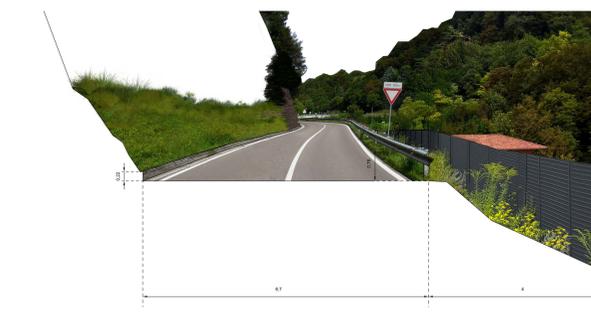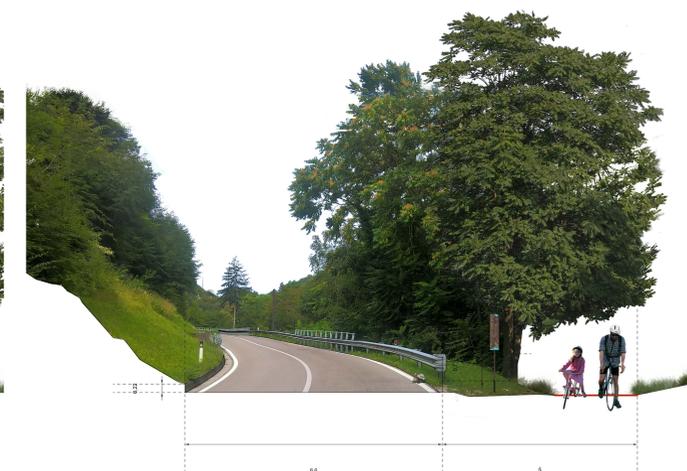

17.

18.