





SEZIONE 7

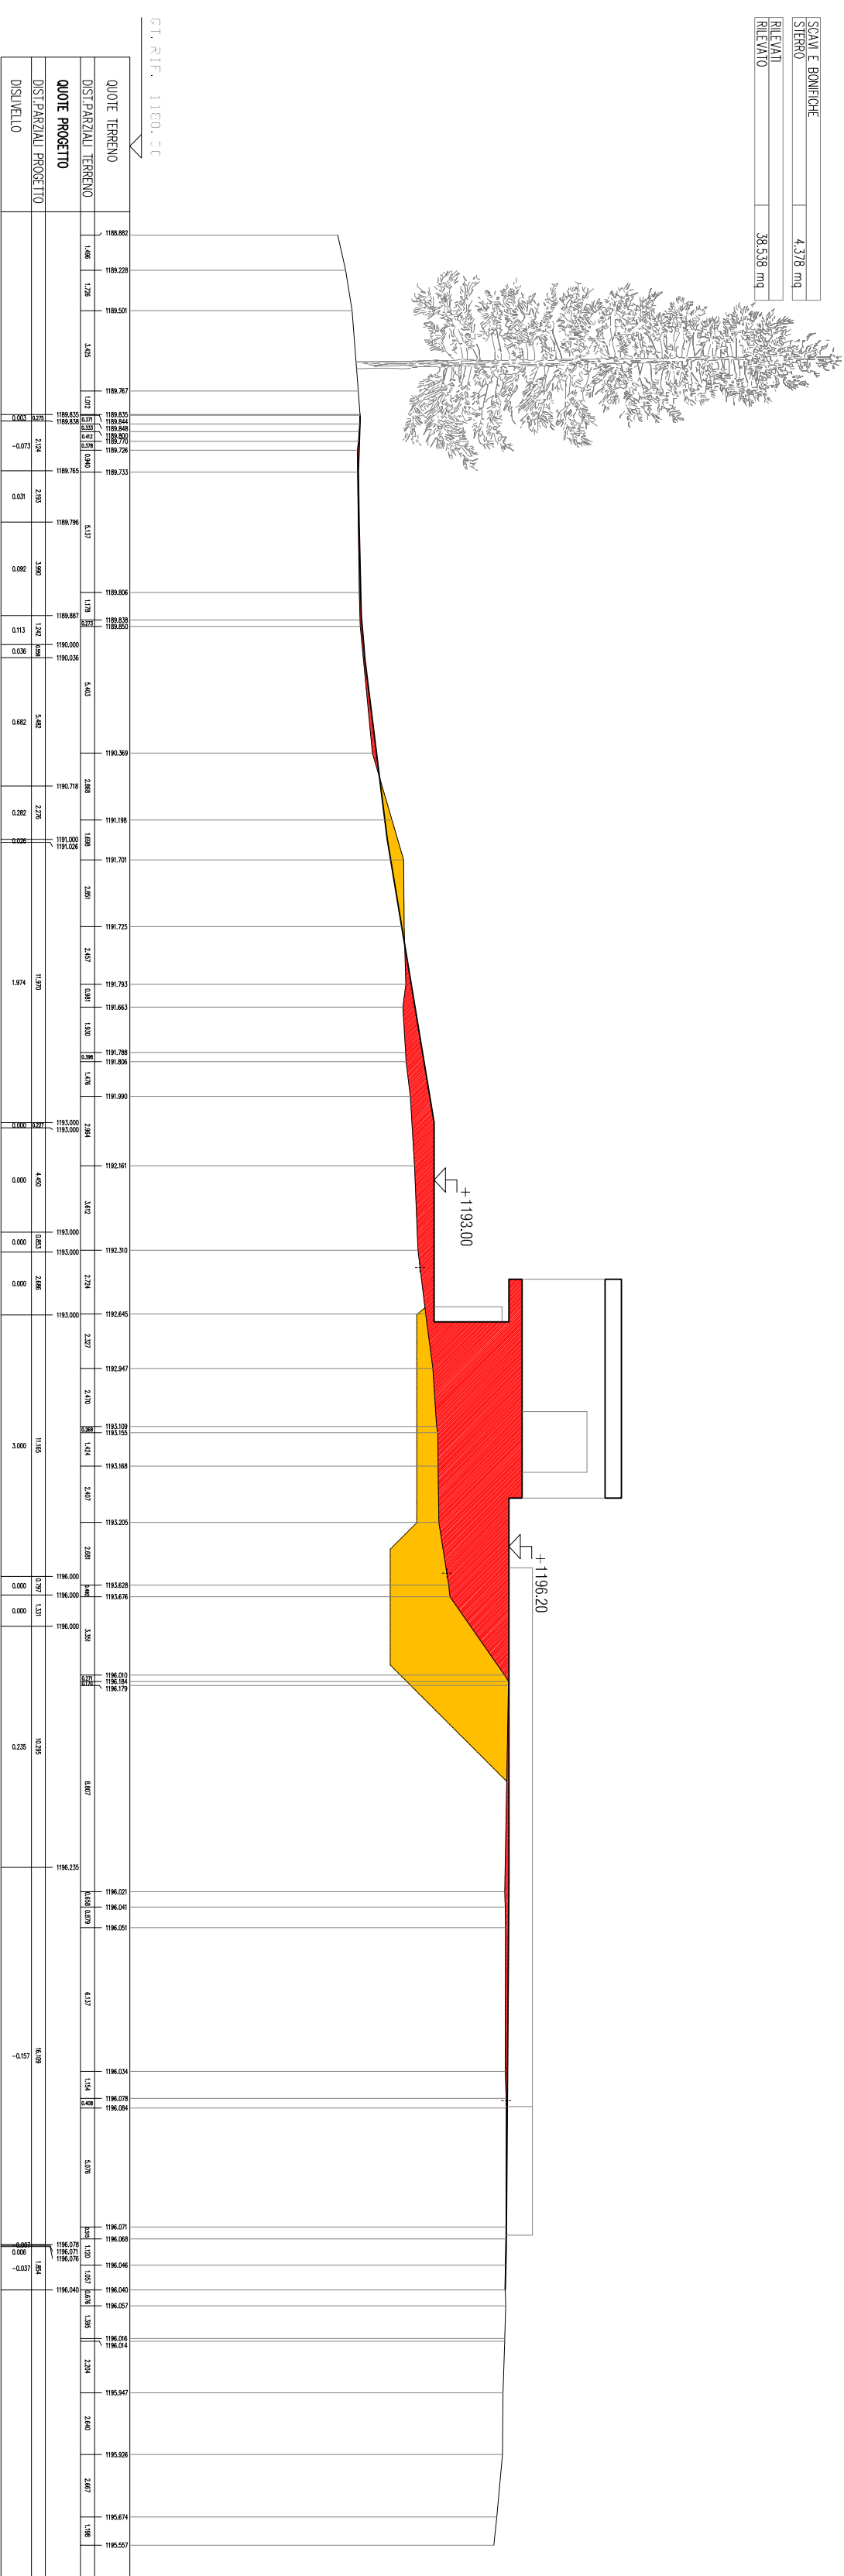

SEZIONE 8

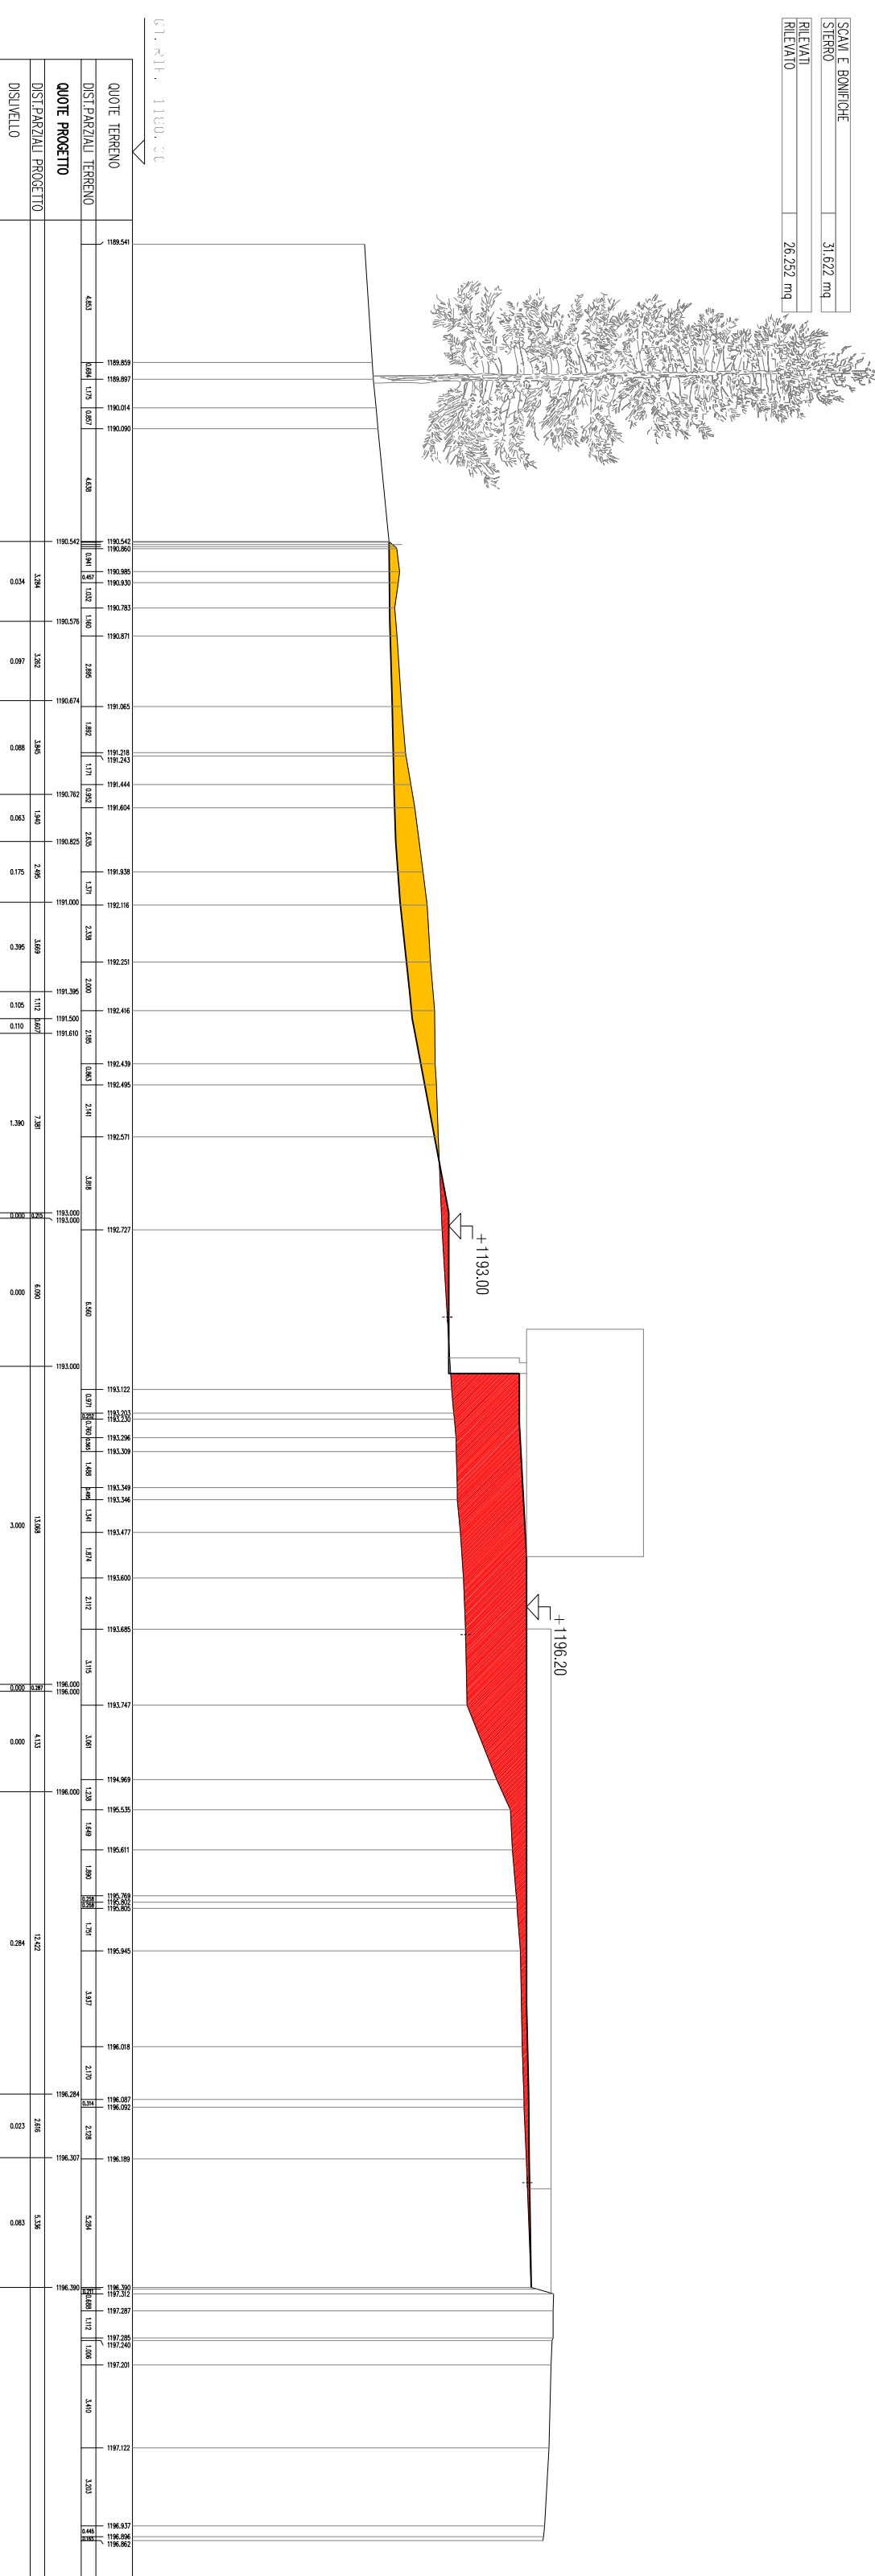

SEZIONE 9

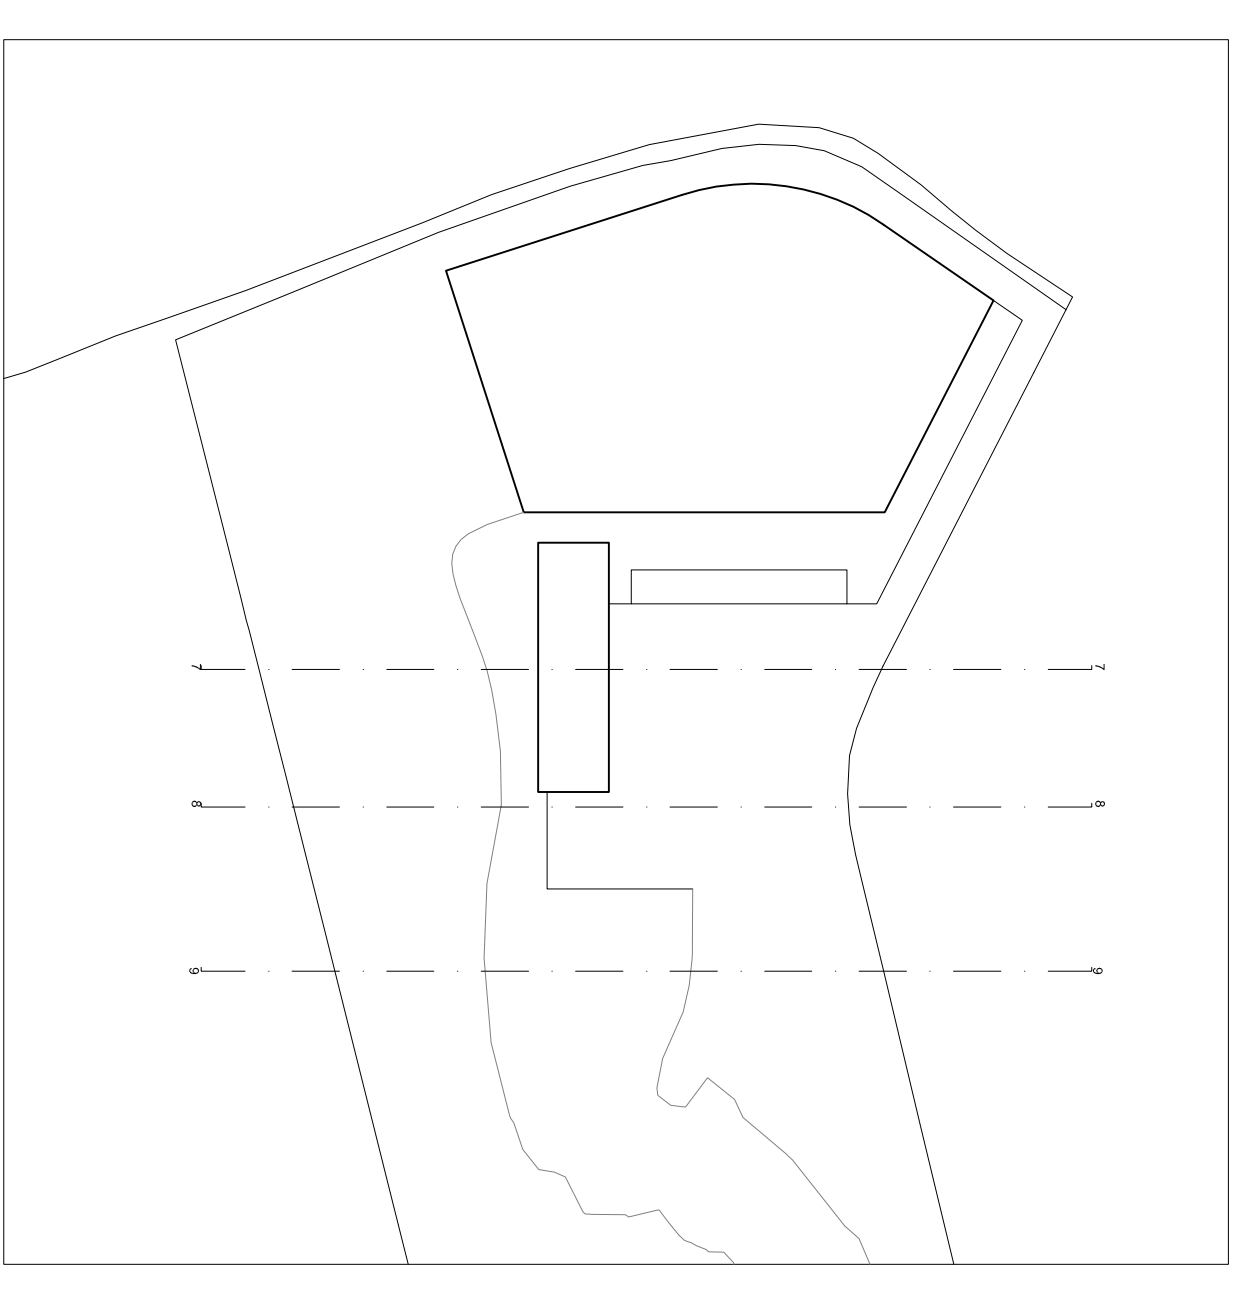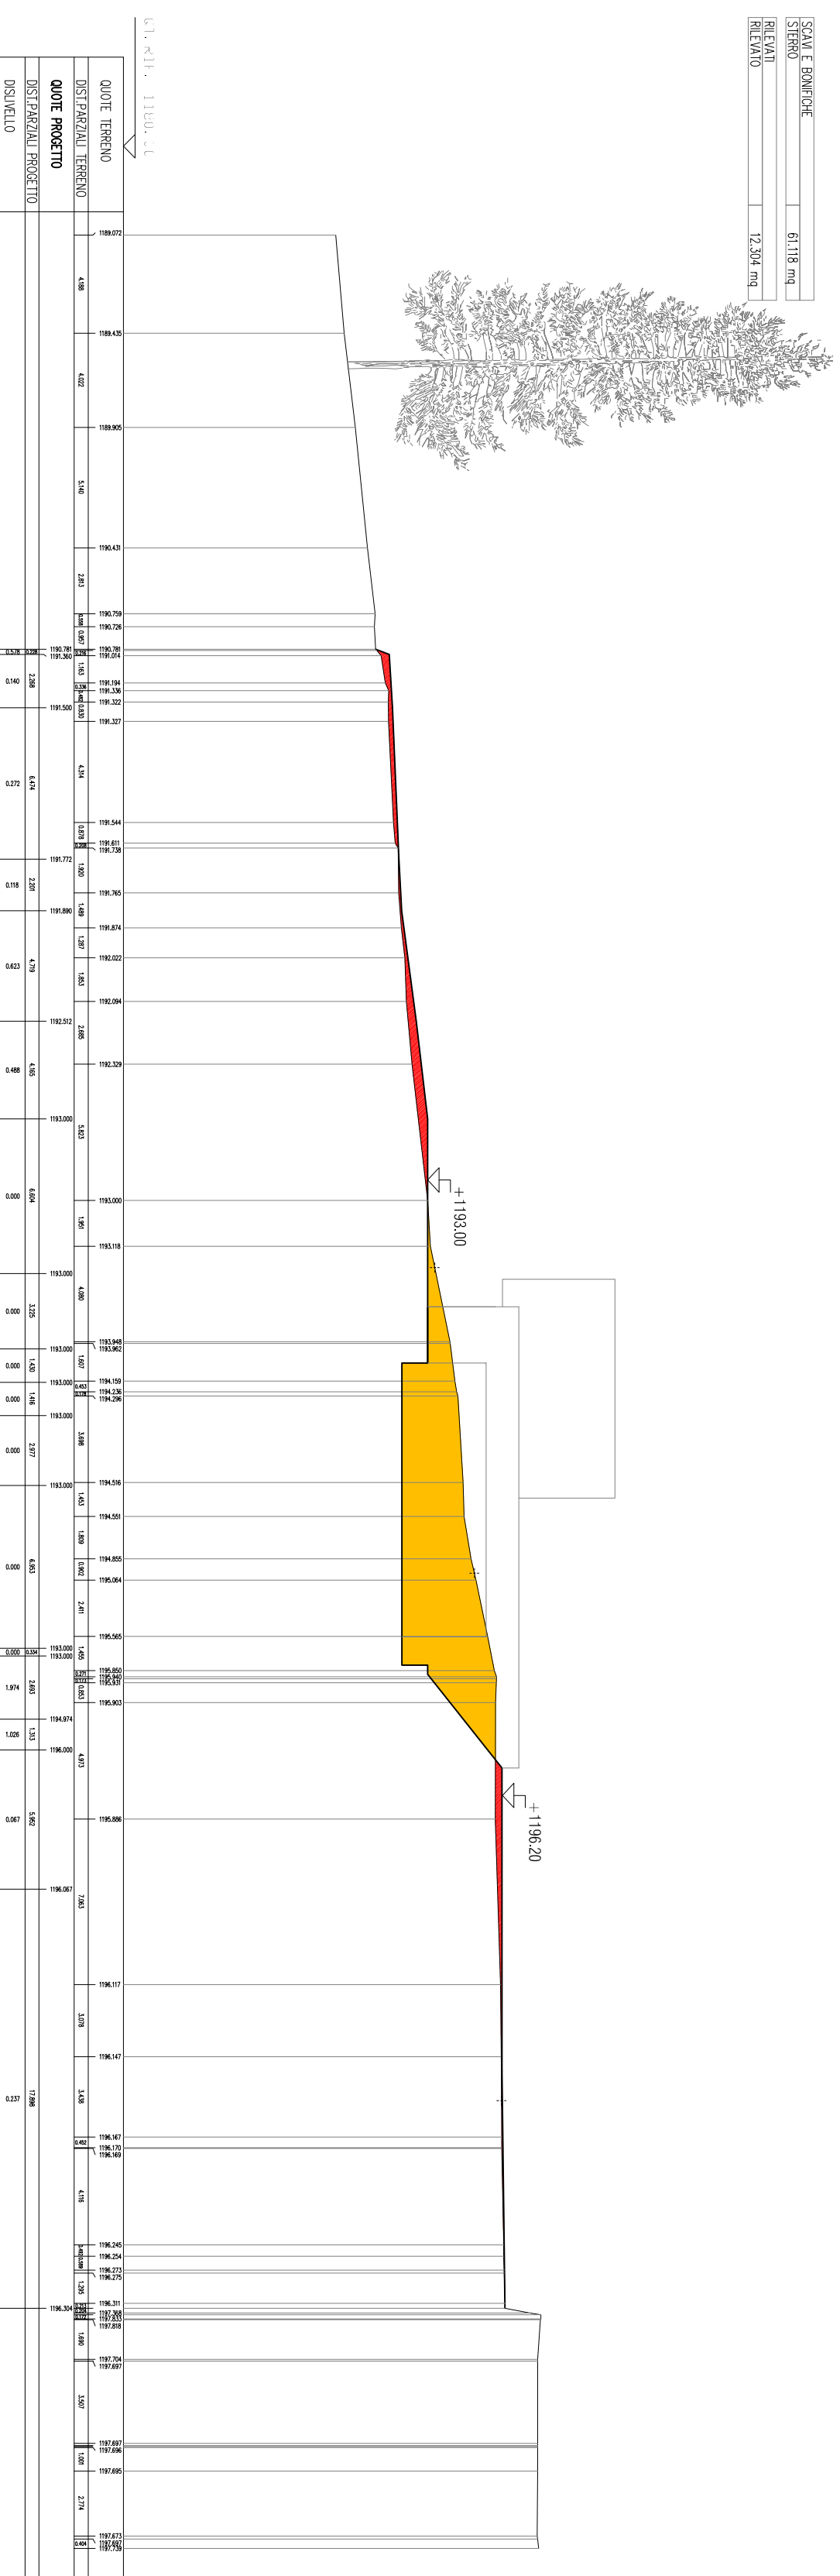

SDT Studio di Architettura
 Studio di Architettura
 della Provincia di Trento
 ARCHITETTI ASSOCIATI
 OMERO VERINA, SARA SASSA ROBERTI (TM)
 INDIRE SCAZZOSSI - LANDI SINDIGRISARDI (R)

Centro degli Architetti
 della Provincia di Trento
 DOTT. ARCHITETTO
GIULIO DOSI
 10099 SEZ. A ARCHITETTURA

Centro degli Architetti
 della Provincia di Trento
 DOTT. ARCHITETTO
ALESSIO TRENITTI
 1190 SEZ. A ARCHITETTURA

COMUNE DI BRENTONICO
 PROGETTO PER IL NUOVO CENTRO SPORTIVO
 POLIFUNZIONALE S. GIACOMO-MORTIGOLA

COMMITTENTE: DIC. 2012

COMUNE DI RAFRONTO

STATO DI RAFRONTO
 SEZIONI TERRITORIALI - SCALA 1:250
 TAV. 06