


A

B

C

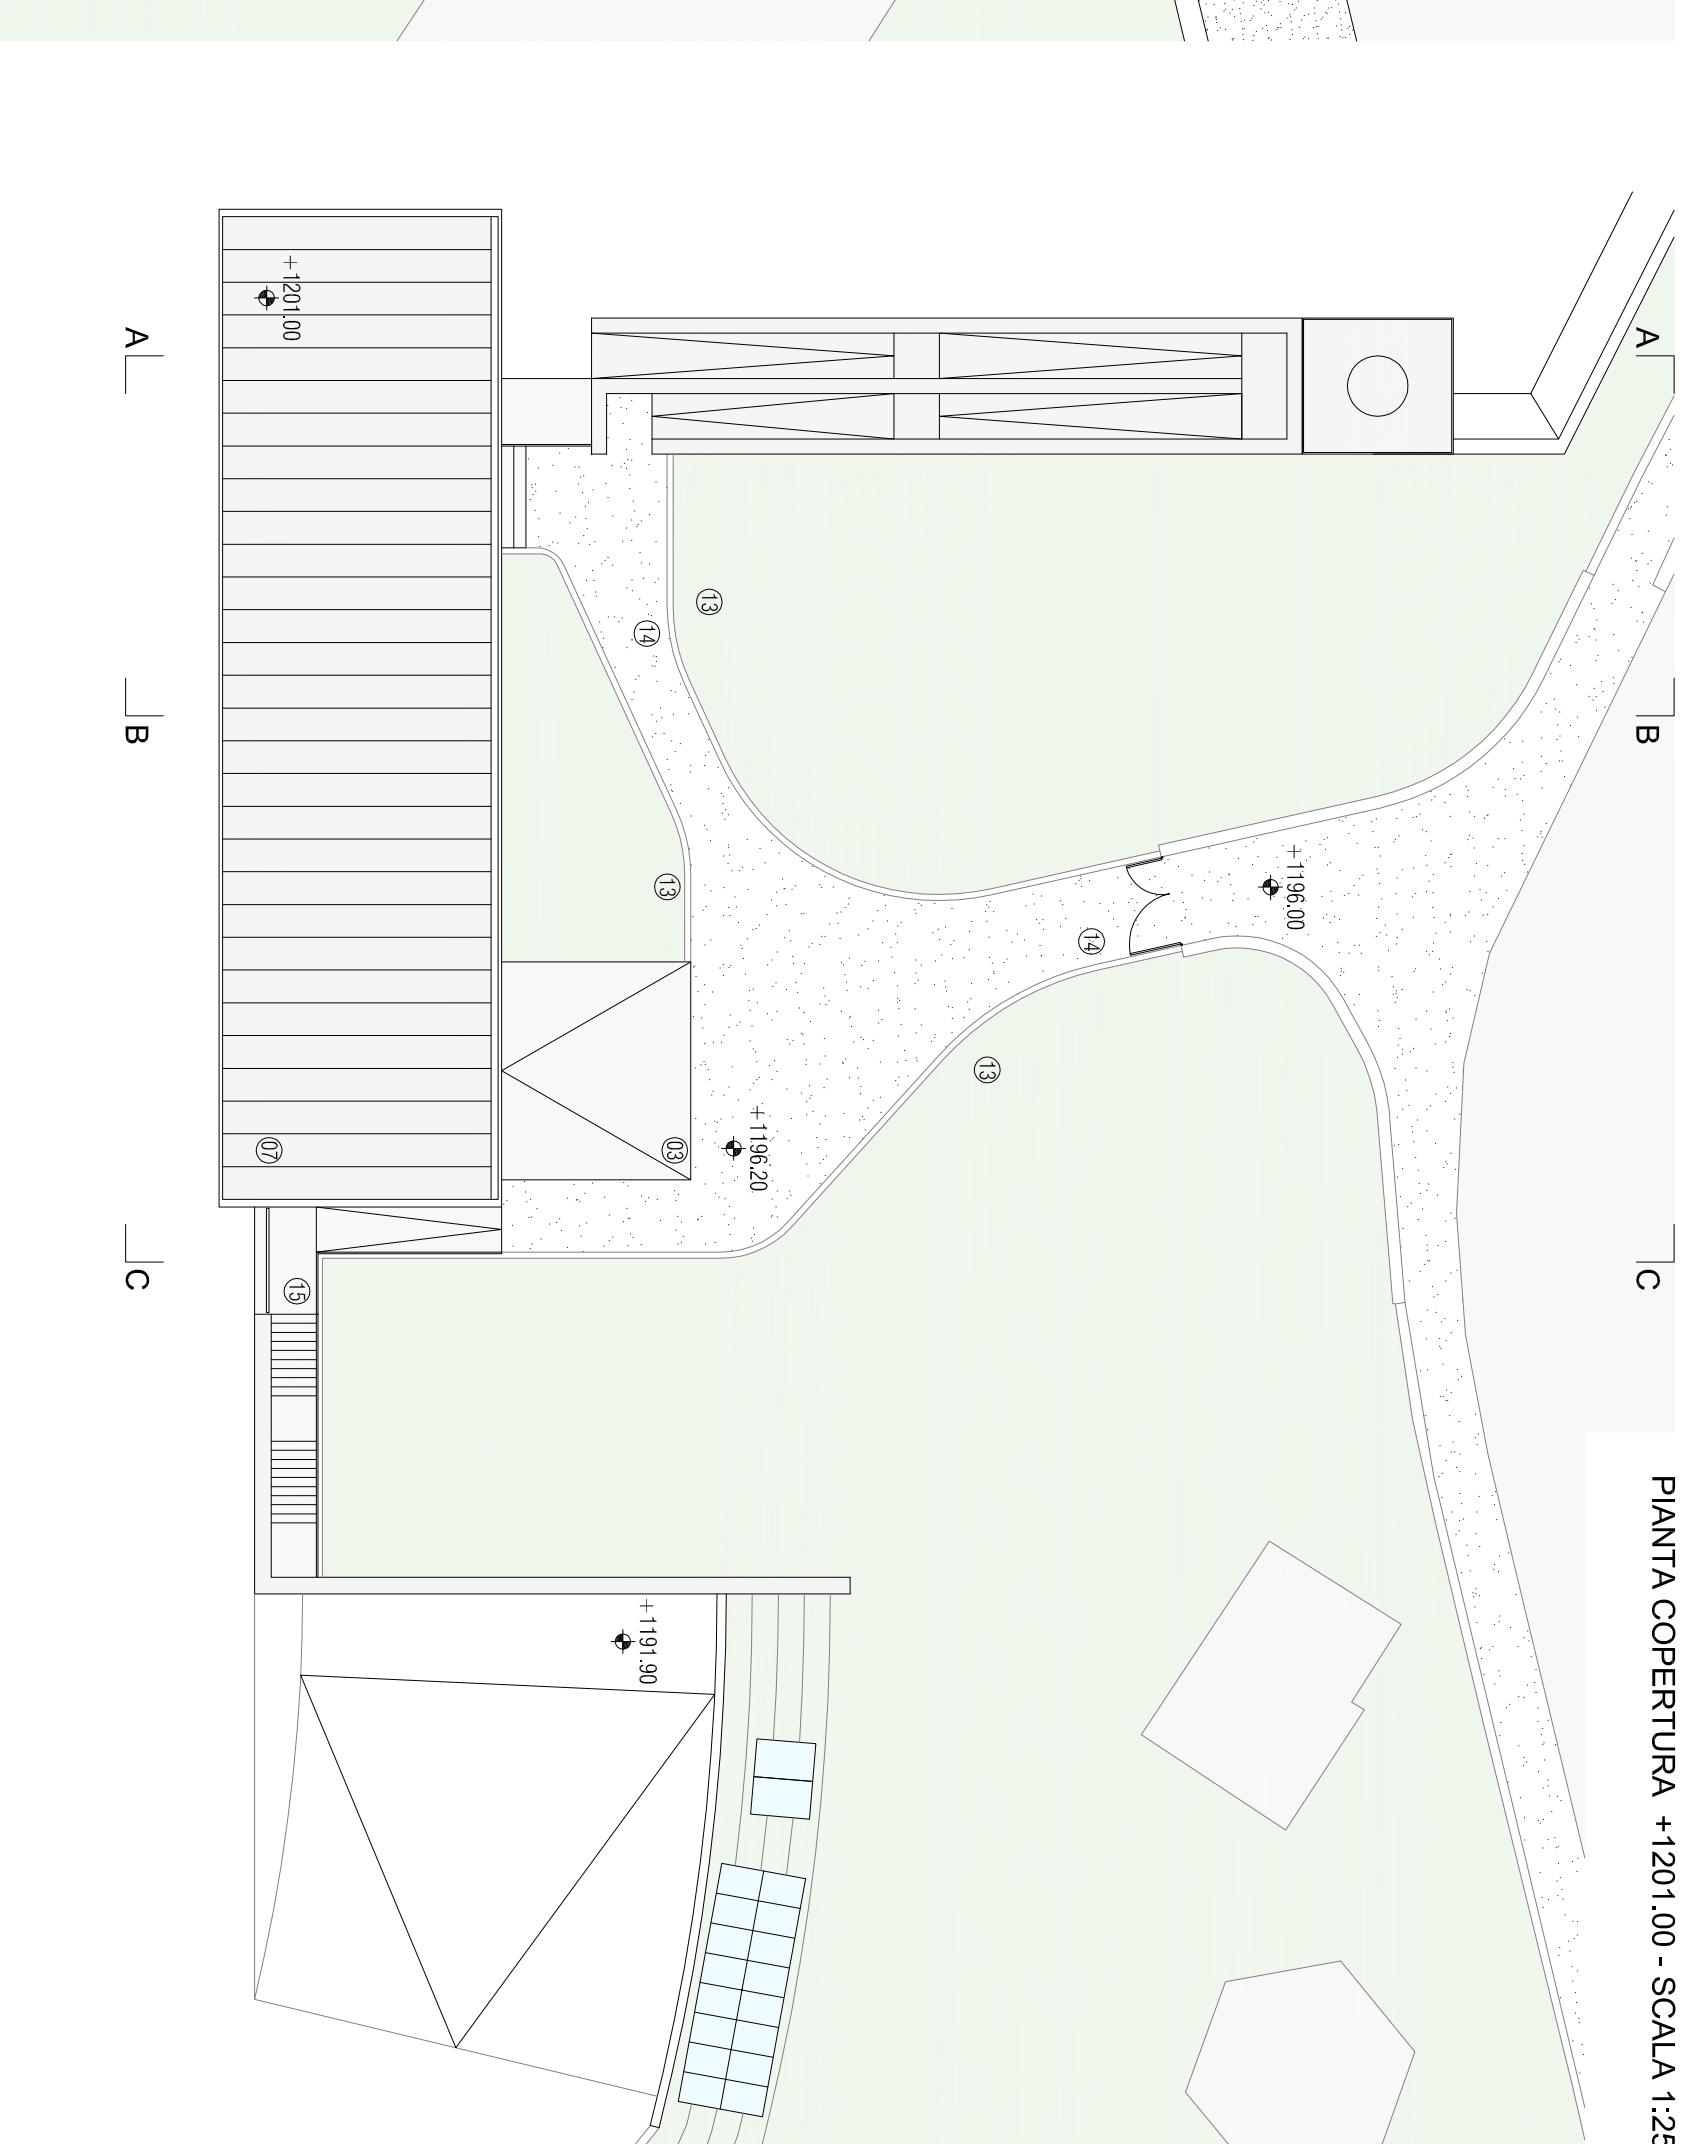


A

B

C

PIANTA COPERTURA +1201.00 - SCALA 1:250

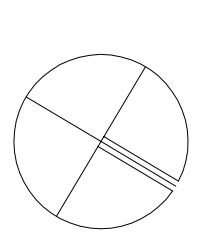

- LEGENDA FUNZIONI:**
- B1 BISSOLA INGRESSO
 - B2 BAR - SPAZIO PROMOZIONE
 - CU CUCINOTTO
 - OP OPERAI
 - BA BAGNO
 - TC TERRAZZA COPERTA
 - RC RAMPA DI COLLEGAMENTO
 - SC SCALA DI COLLEGAMENTO
 - TR TORRE INFREDDAMENTO

- LEGENDA MATERIALI**
- 01 FINESTIMENTO IN PIEDRA
 - 02 PAVIMENTO IN MOLE DI LARICE - BENTONICAI
 - 03 FINESTIMENTO IN MOLE DI LARICE
 - 04 FINESTIMENTO IN MOLE DI LARICE
 - 05 FINESTIMENTO IN MOLE DI LARICE
 - 06 SCOSCIANE IN LAMIERA COL. CERNO CHIARO
 - 07 VANTO IN LAMIERA COL. CERNO CHIARO
 - 08 SERRAMENTI IN LARICE CON VETROCAMERA
 - 09 COLLETTORI SOLARI
 - 10 PAVIMENTO IN MOLE DI LARICE
 - 11 PAVIMENTO IN MOLE DI LARICE CERNO CHIARO
 - 12 PAVIMENTO IN MOLE DI LARICE CERNO CHIARO
 - 13 VANTO BRASSO
 - 14 PAVIMENTAZIONE IN GRANA
 - 15 PAVIMENTAZIONE CERCHIATO PAVIMENTATO

SDT Studio di Architettura

Officina degli Architetti
 S. Giacomo Mortigola Trentino
 38050 VERRA, S. A. - 38050 VERRA, S. A. - 38050 VERRA, S. A.
 ARCHITETTI ASSOCIATI
 GIANLUCA DOSSI
 1039 sez. A ARCHITETTURA

Officina degli Architetti
 S. Giacomo Mortigola Trentino
 38050 VERRA, S. A. - 38050 VERRA, S. A. - 38050 VERRA, S. A.
 ARCHITETTI ASSOCIATI
 ALESSIO TRENTINI
 1198 sez. A ARCHITETTURA

COMITENTE:
 COMUNE DI BRENTONICO
 COMUNE DI BRENTONICO
 S. GIACOMO-MORTIGOLA C.C. BRENTONICO

PROGETTO PER IL CENTRO POLIFUNZIONALE
 S. GIACOMO-MORTIGOLA C.C. BRENTONICO

PIANTA BAR-SPAZIO PROMOZIONE PRODETTI LOCALI - QUOTA +1196.80 - SCALA 1:100