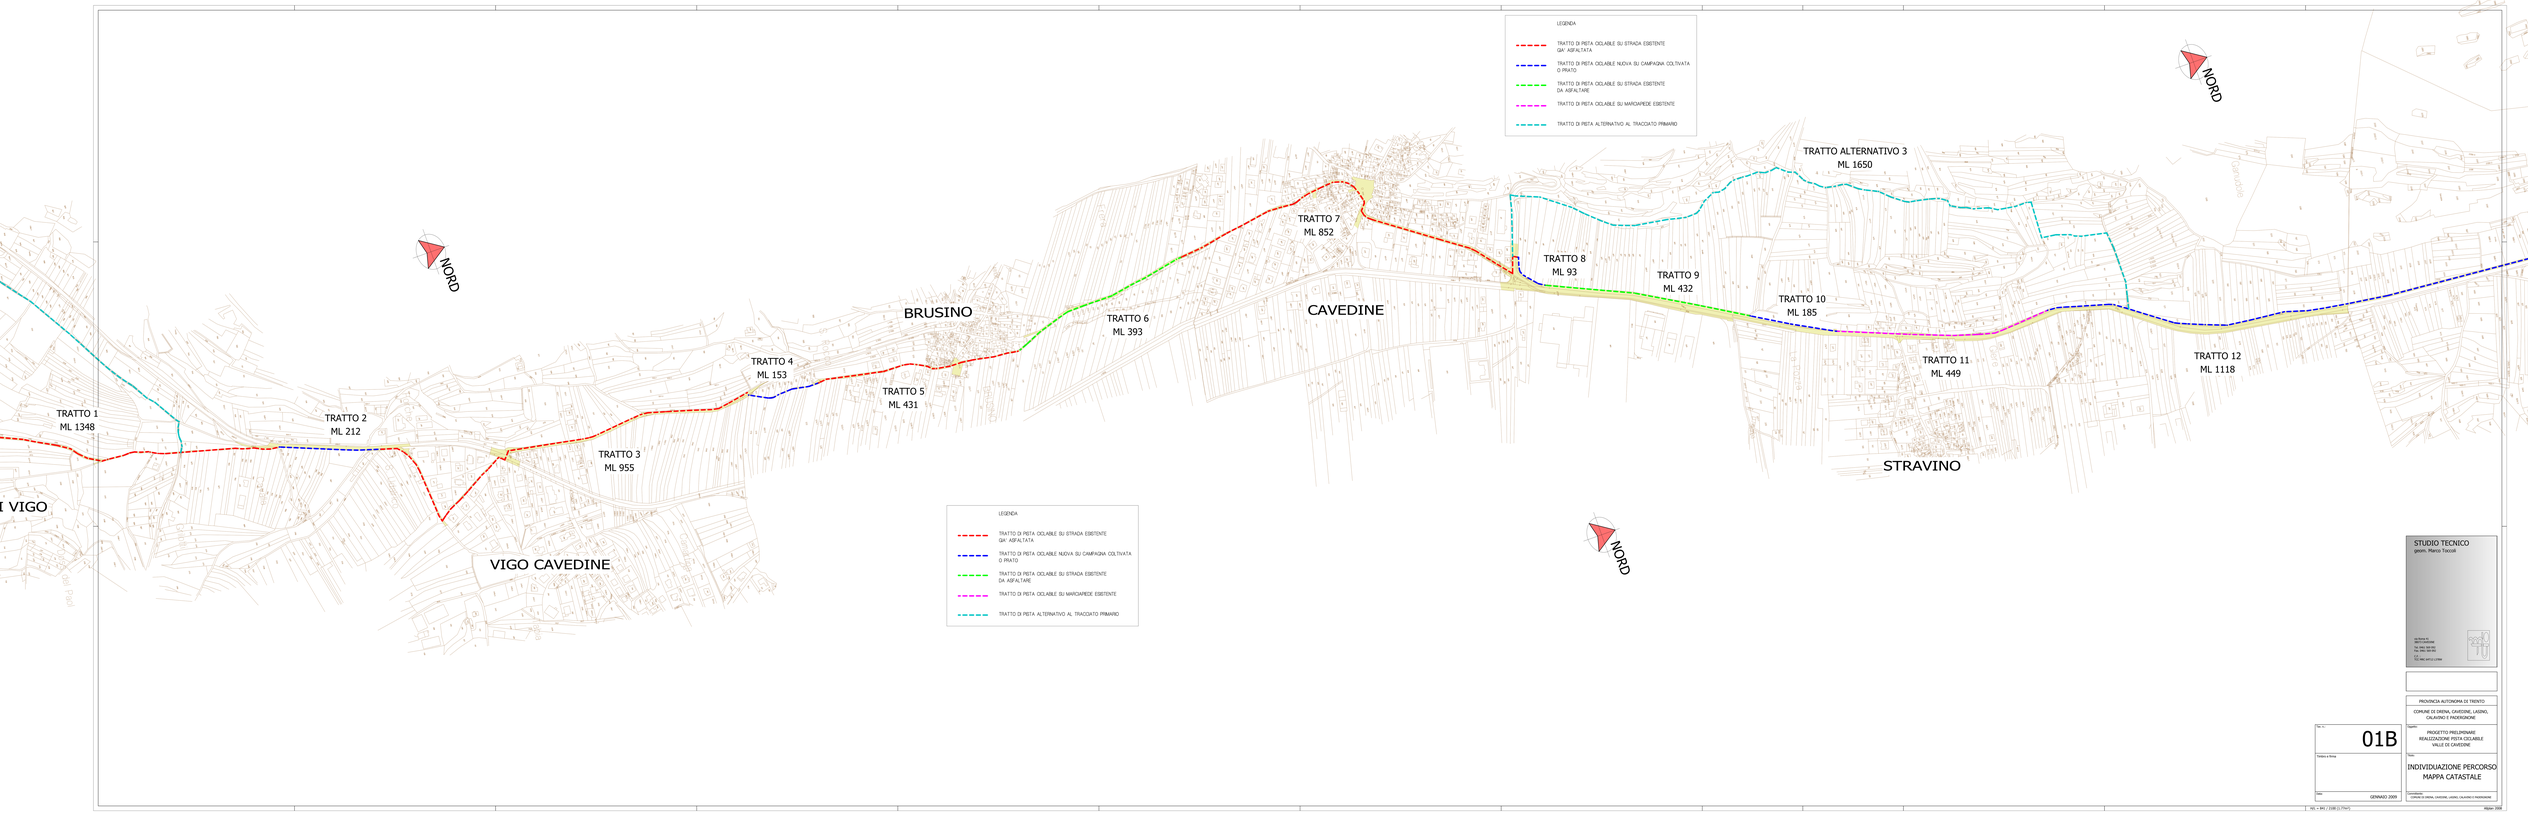
LEGENDA
TRATTO DI PISTA CICLABILE SU STRADA ESISTENTE GIA' ASFALTATA
TRATTO DI PISTA CICLABILE NUOVA SU CAMPAGNA COLTIVATA O PRATO
TRATTO DI PISTA CICLABILE SU STRADA ESISTENTE DA ASFALTARE
TRATTO DI PISTA CICLABILE SU MARCIAPIEDE ESISTENTE
TRATTO DI PISTA ALTERNATIVO AL TRACCIATO PRIMARIO
NORD
TRATTO 1
ML 1348
TRATTO 2
ML 212
TRATTO 3
ML 955
TRATTO 4
ML 153
TRATTO 5
ML 431
TRATTO 6
ML 393
TRATTO 7
ML 852
TRATTO 8
ML 93
TRATTO 9
ML 432
TRATTO 10
ML 185
TRATTO 11
ML 449
TRATTO 12
ML 1118
TRATTO ALTERNATIVO 3
ML 1650
BRUSINO
CAVEDINE
STRAVINO
VIGO CAVEDINE
I VIGO
STUDIO TECNICO
geom. Marco Toccoli
PROVINCIA AUTONOMA DI TRENTO
COMUNE DI DRENA, CAVEDINE, LASINO, CALAVINO E PADERGNONE
PROGETTO PRELIMINARE
REALIZZAZIONE PISTA CICLABILE VALLE DI CAVEDINE
INDIVIDUAZIONE PERCORSO MAPPA CATASTALE
01B
GENNAIO 2009
NOV. 2008