



COROGRAFIA GENERALE 1:25.000

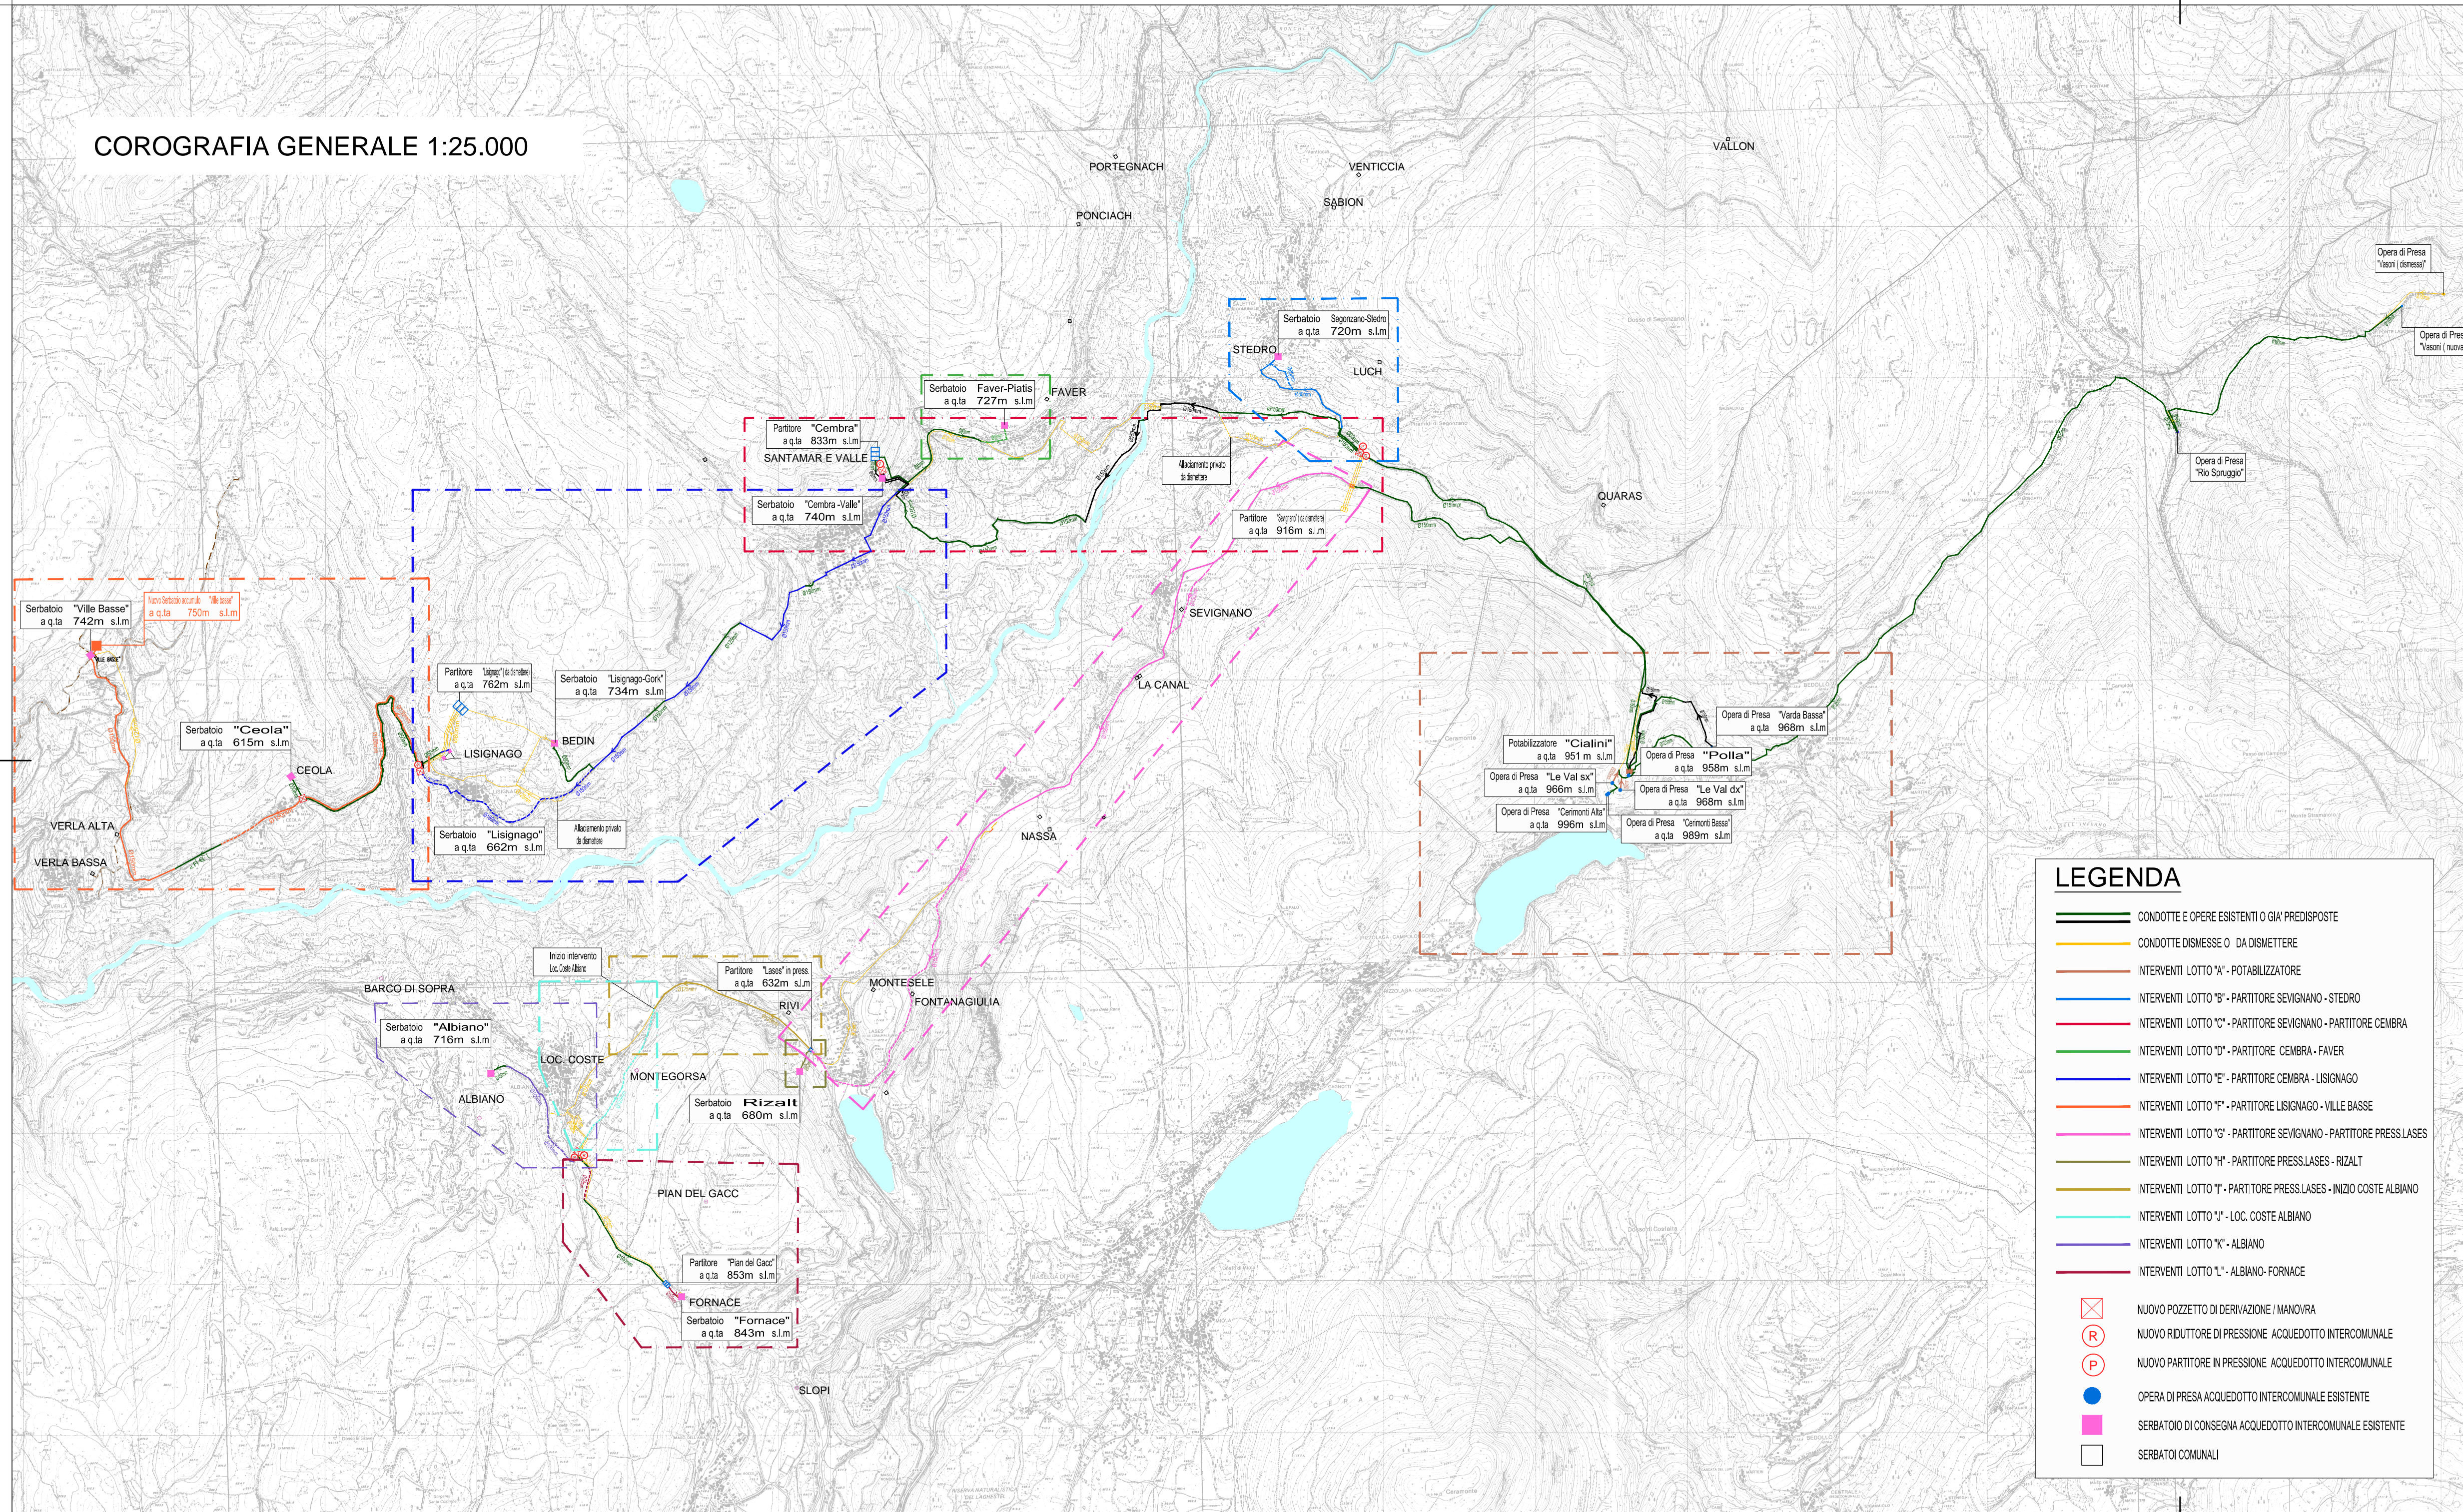


LEGENDA

- CONDOTTE E OPERE ESISTENTI O GIÀ PREDISPOSTE
- CONDOTTE DISMESSE O DA DISMETTERE
- INTERVENTI LOTTO "B" - POTABILIZZATORE
- INTERVENTI LOTTO "B" - PARTITORE SEVIGNANO - STEDRO
- INTERVENTI LOTTO "C" - PARTITORE SEVIGNANO - PARTITORE CEMBRA
- INTERVENTI LOTTO "D" - PARTITORE CEMBRA - FAVER
- INTERVENTI LOTTO "E" - PARTITORE CEMBRA - LISIGNAGO
- INTERVENTI LOTTO "F" - PARTITORE LISIGNAGO - VILLE BASSE
- INTERVENTI LOTTO "G" - PARTITORE SEVIGNANO - PARTITORE PRESSLASES
- INTERVENTI LOTTO "H" - PARTITORE PRESSLASES - RIZALT
- INTERVENTI LOTTO "I" - PARTITORE PRESSLASES - INIZIO COSTE ALBIANO
- INTERVENTI LOTTO "J" - LOC. COSTE ALBIANO
- INTERVENTI LOTTO "K" - ALBIANO
- INTERVENTI LOTTO "L" - ALBIANO - FORNACE

- NUOVO POZZETTO DI DERIVAZIONE / MANOVRA
- NUOVO RIDUTTORE DI PRESSIONE - ACQUEDOTTO INTERCOMUNALE
- NUOVO PARTITORE IN PRESSIONE - ACQUEDOTTO INTERCOMUNALE
- OPERA DI PRESA ACQUEDOTTO INTERCOMUNALE ESISTENTE
- SERBATOIO DI CONSEGNA ACQUEDOTTO INTERCOMUNALE ESISTENTE
- SERBATOI COMUNALI

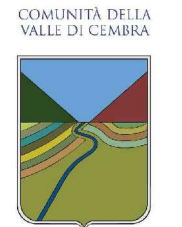

COMUNITÀ DELLA VALLE DI CEMBRA
PROVINCIA AUTONOMA DI TRENTO



INTERVENTI DI POTENZIAMENTO E RISTRUTTURAZIONE DELL'ACQUEDOTTO POTABILE
 INTERCOMUNALE BASSA VAL DI CEMBRA
 - TRATTI: CEMBRA-VILLE DI GIOVE, LASES-RIZALT E LOC. COSTE DI ALBIANO -

fase progettuale

PROGETTO PRELIMINARE
 - AGGIORNAMENTO NOVEMBRE 2016 -

Intervento:

INTERVENTI DI POTENZIAMENTO E RISTRUTTURAZIONE DELL'ACQUEDOTTO
 POTABILE INTERCOMUNALE BASSA VAL DI CEMBRA
 - TRATTI: CEMBRA-VILLE DI GIOVE, LASES-RIZALT E LOC. COSTE DI ALBIANO -

oggetto elaborato:

COROGRAFIA

file: 801_COROGRAFIA.dwg

n° elaborato:

B.01

scala:

1:25.000

progettista:

dott. ing. Luca Gottardi

ORDINE DEGLI INGEGNERI
 DELLA PROV. DI TRENTO
 dott. ing. LUCA GOTTARDI
 ISCRIZIONE ALBO N°2148

responsabile procedimento:

rilevi topografici e fotogrammetrici:

redazione elaborato:

data inizio progettazione: gennaio 2016

data elaborato: febbraio 2016

N.revisione: 01



Armalam® s.r.l.

Ricerca - Progettazione
 Ingegneria gestionale del legno - Le travi Armalam

viale Dante 300
 38057 Pergine Valsugana (TN)
 Tel.: 0461-538475 - Fax: 0461-504807

Sito internet: www.armalam.it
 Email: info@armalam.it

A TERMINI DI LEGGE IL PROGETTISTA È PROPRIETARIO DI QUESTO ELABORATO E NE VIETA LA RIPRODUZIONE