



Estratto mappa catastale c.c. Lavis
Scala 1:1.000

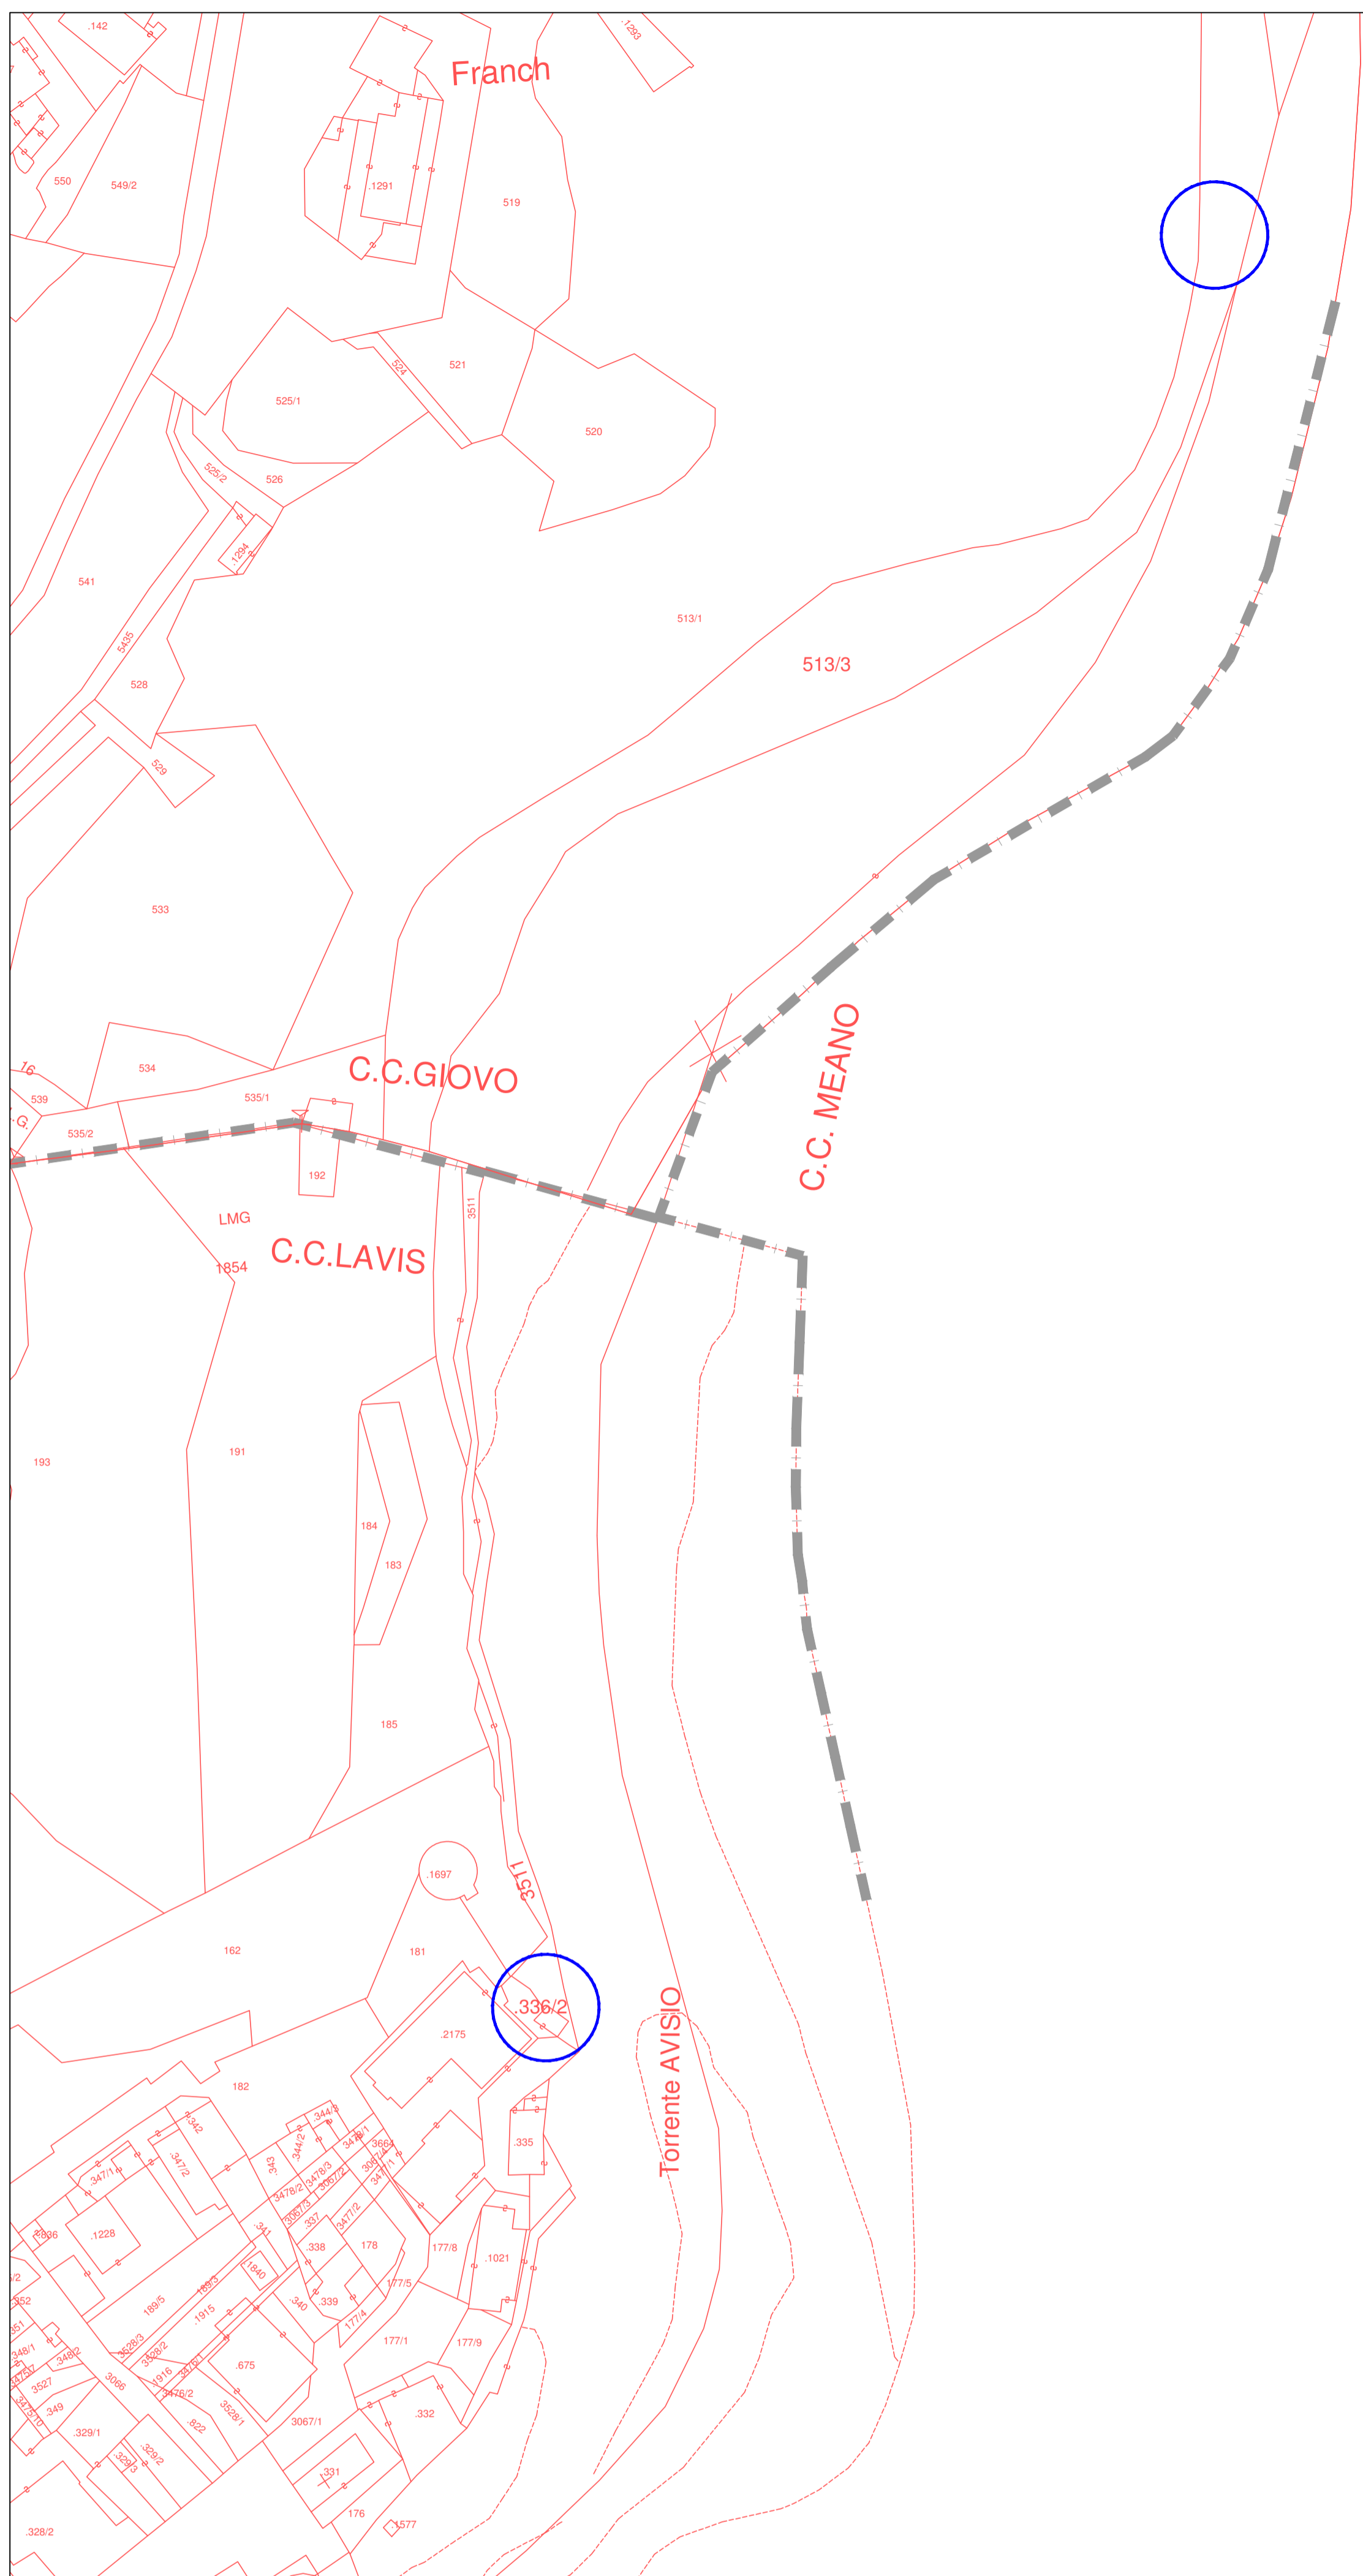

Estratto mappa catastale comune di Lavis sovrapposta ad ortofoto
Scala 1:1.000



Estratto PRGis_zonizzazione comune di Lavis - Tav. CS2
Scala 1:500

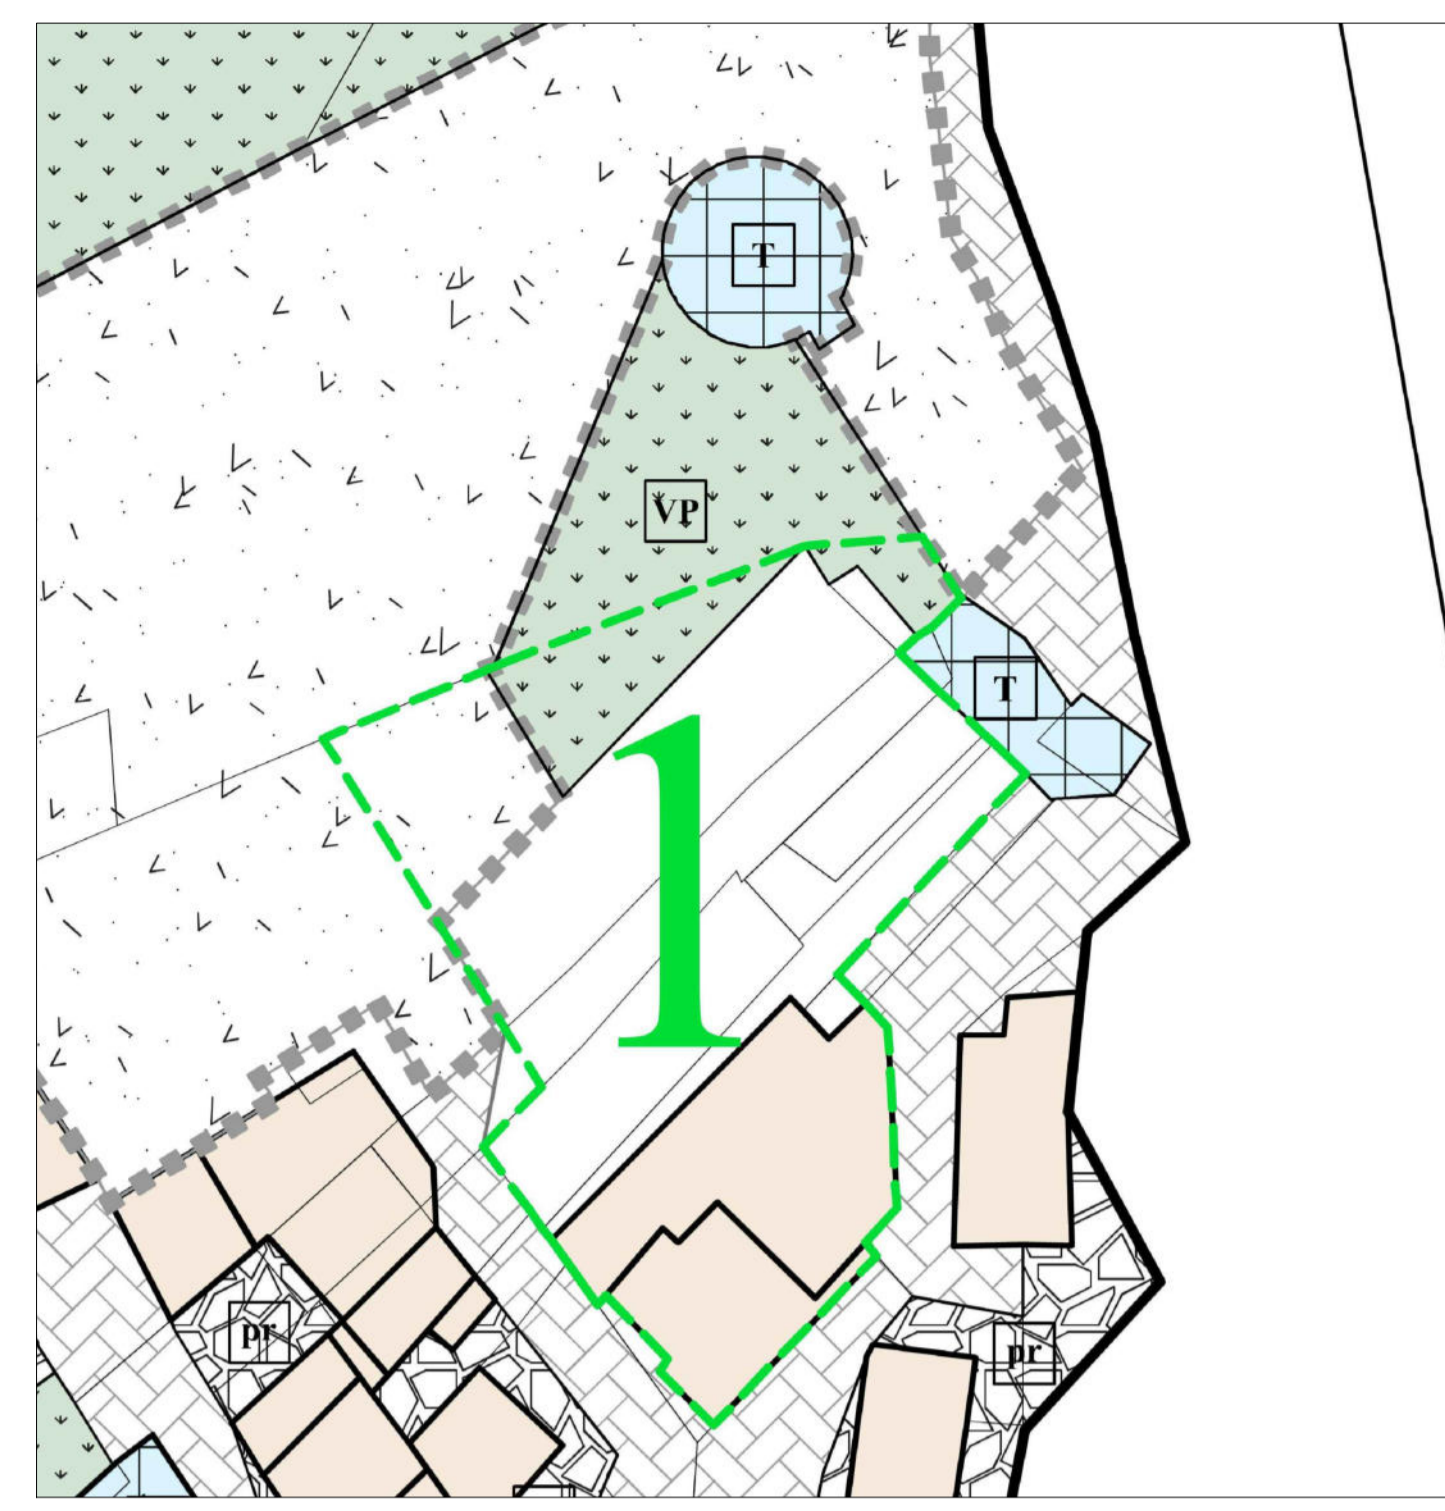

Legenda PRG zonizzazione Tav5

- ELEMENTI CONVENZIONALI DI BASE**
- Frattamenti fondari
 - Confine comunale
 - Scale
 - Elemento storico sul territorio puntuale
 - Elemento storico sul territorio lineare
 - Specifico riferimento normativo
 - Finati e terreni
 - Edificio aperto
 - Rampic
 - Casali e linee
- CENTRI STORICI ED ELEMENTI STORICI**
- ART. 31 Patrimonio centri di antico insediamento
 - ART. 48bis Bene ambientale
 - ART. 34 Visuale diretta manifesti e siti di rilevanza culturale
 - ART. 59 Aree di protezione fiavole
 - ART. 55bis Aree di protezione naturalistiche
 - ART. 59 Biotope di interesse provinciale (Riviera naturale provinciale)
 - ART. 32-33 Patrimonio nuclei di antico insediamento
 - ART. 48bis Siti archeologici puntuali e puntuali
 - ART. 34 Elemento storico non vincolato puntuale e areale
 - ART. 55 quater Baricco di protezione
 - ART. 59 IT312003 - Foci dell'Avviso
- AREE DI PROTEZIONE CULTURALE ARCHEOLOGICO E NATURALISTICO**
- Legenda PRGis_zonizzazione - Tav. CS2**

ELEMENTI CONVENZIONALI DI BASE

- Partimenti comuni storici
- Subtoponimi privati
- Partimenti edifici storici
- Edifici
- Partimenti pedonali
- Partimenti autostradali
- Manifesti di interesse storico e documentario (puntuale)
- Frattamenti fondari
- Subtoponimi pubblici
- Scale
- D.Lgs. 22.01.2004, N.47 - Codice dei Beni Culturali e del Patrimonio
- Area di rispetto del Centro Storico
- Nucleo storico
- Manifesti di interesse storico e documentario (lineare)

AREE DI PROTEZIONE CULTURALE ARCHEOLOGICO E NATURALISTICO

- ART. 34 Vincolo diretto (D.Lgs. n.42/2004)
- ART. 38 Sito archeologico
- AREE DI RISPETTO
- ART. 65 Facciata di rispetto civico
- ART. 46 Sedi e spazi per la viabilità
- PIANI ATTUATIVI
- ART. 21 Area soggetta a progetti convenzionali n° "Numero progettuale"

AREE PER SERVIZI E ATTREZZATURE

- ART. 45 Verde pubblico attrezzato
- ART. 45 Parcheggi pubblici di progetto
- ART. 45 Istruzione, cultura e ricreazione
- ART. 45 Istruzione, cultura e ricreazione di progetto
- ART. 45 Amministrazione pubblica e servizi pubblici
- ART. 45 Culto
- ART. 45 Assistenza


AREE PER INFRASTRUTTURE E SERVIZI PUBBLICI

- ART. 47 Impianti e attrezzature tecnologiche
- ART. 45 Cimiteri


AREE DI ANTICO INSEDIAMENTO E DI INTERESSE AMBIENTALE E CULTURALE

- ART. 31 Spazio privato degli edifici
- ART. 31 Spazio privato da riqualificare
- ART. 31 Aree a verde privato

Estratto PRG zonizzazione Tav5 - Comune di Lavis
Scala 1:1.000

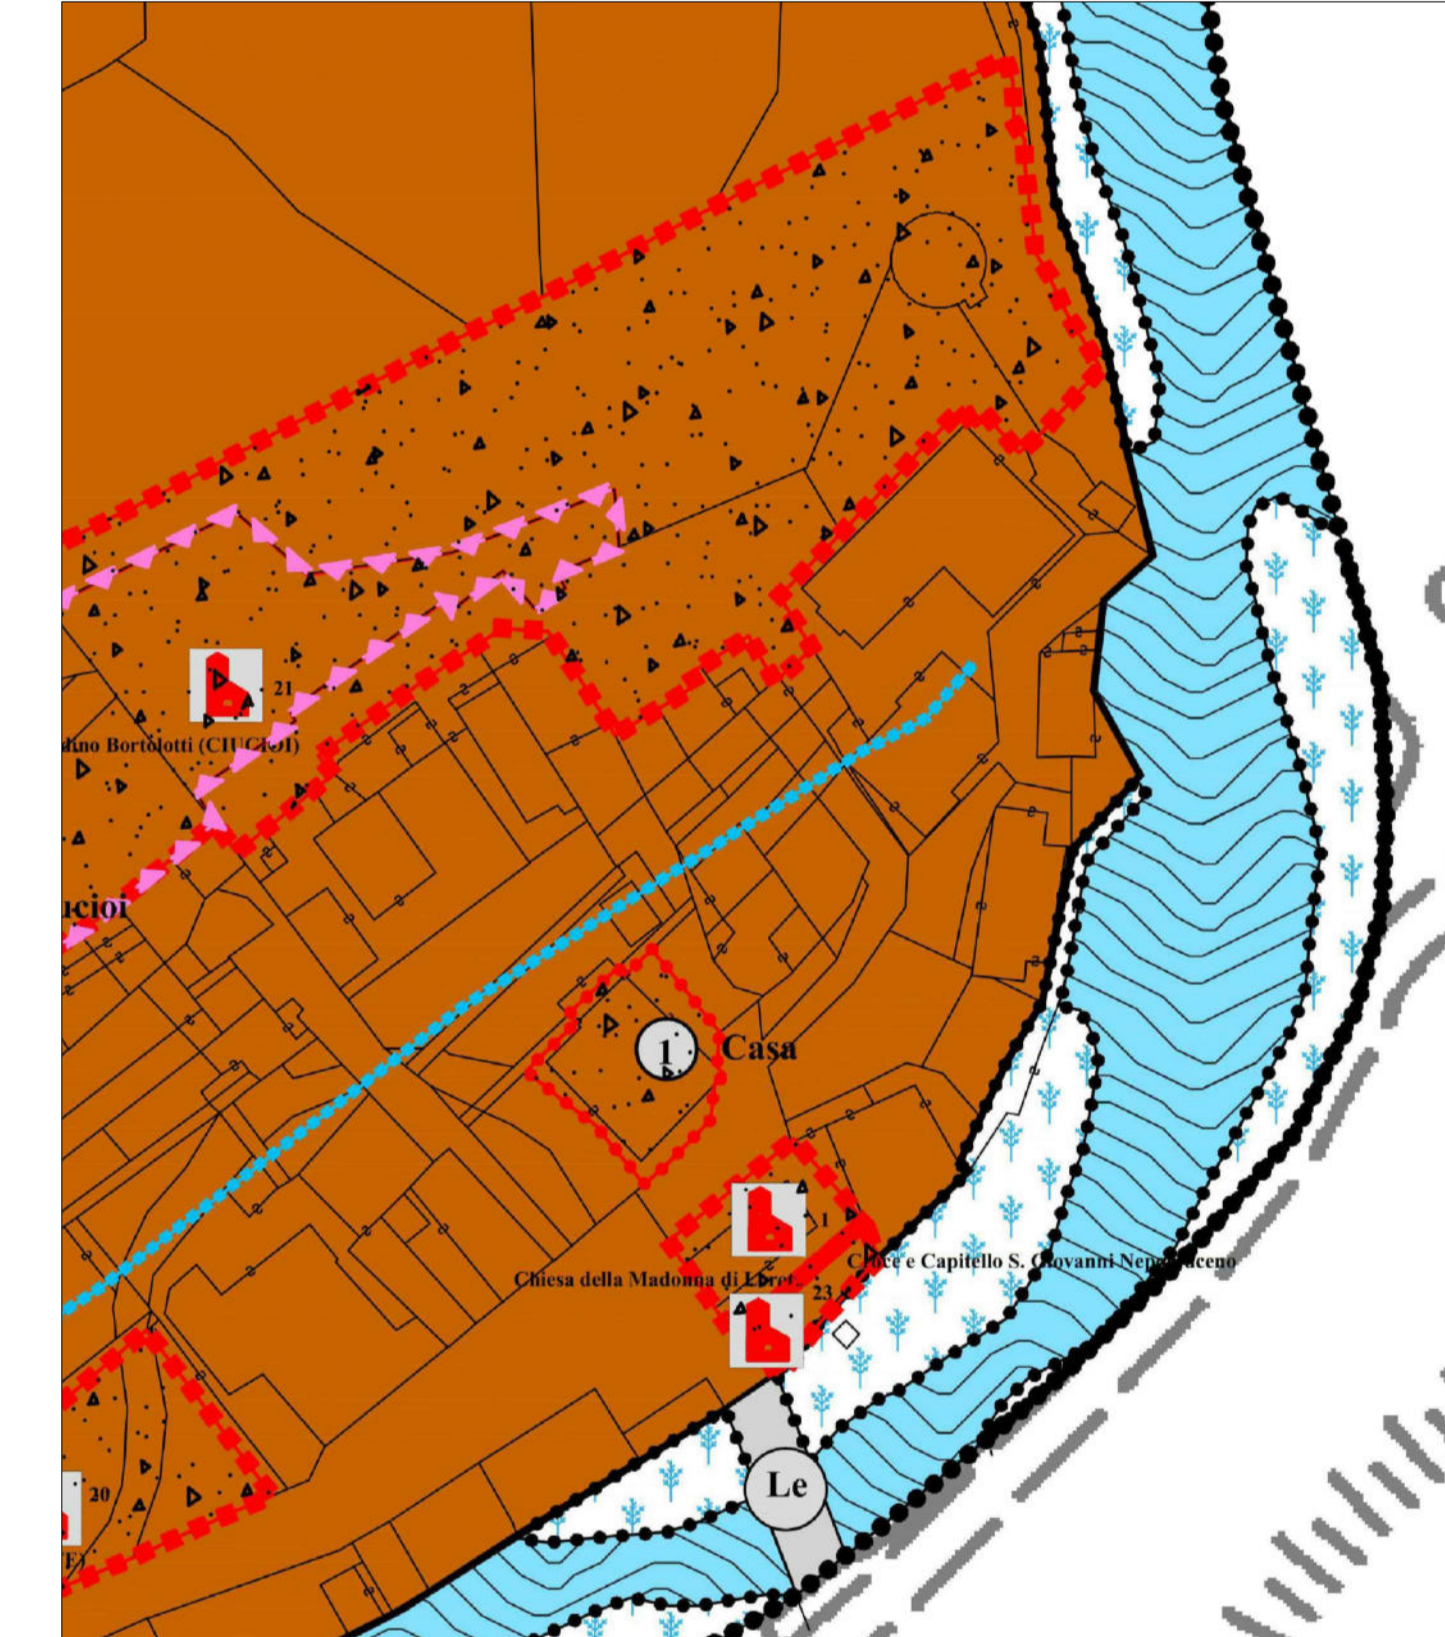

Carta tecnica provinciale
Scala 1:10.000

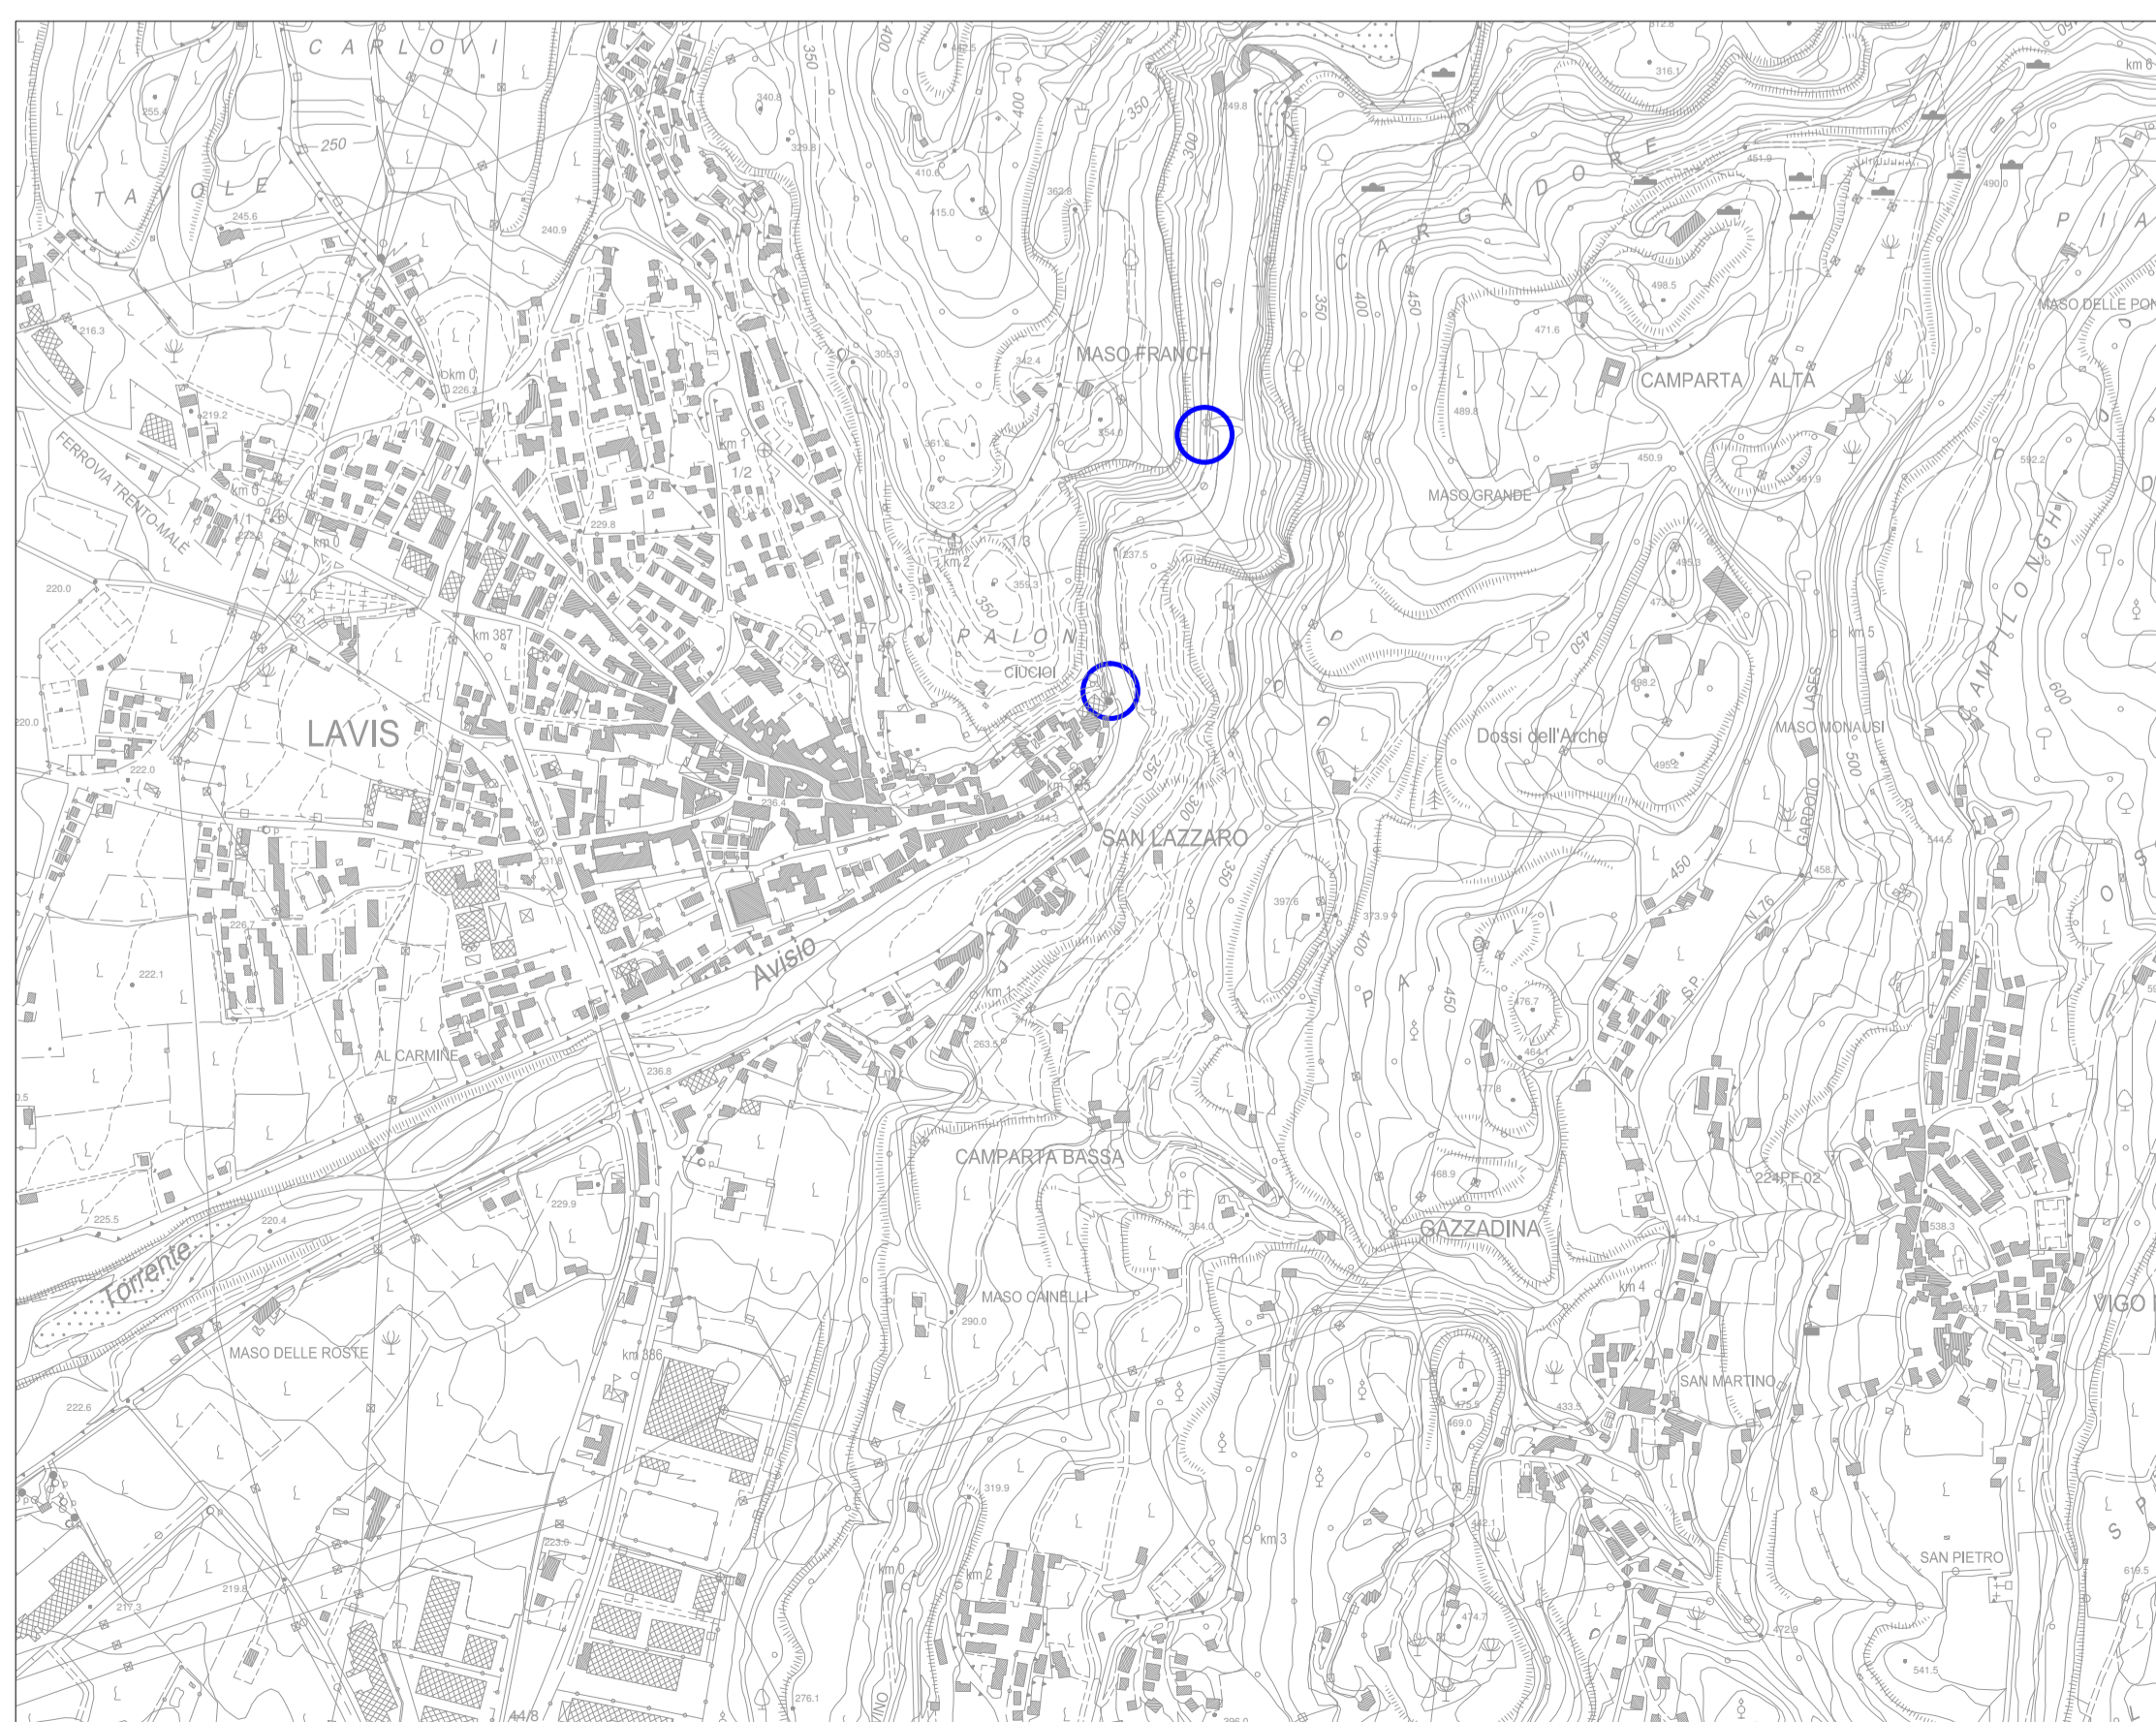


Carta tecnica provinciale
Scala a vista




REV. 3					
REV. 2					
REV. 1					
EMISSIONE	15/02/2017		Gasperini	Zanol	Taroli
	Data	Descrizione	Disegnato	Visto	Approvato
Comune di LAVIS			Provincia di Trento		
 COMUNE DI LAVIS Via G. Matteotti, 45 - 38015 Lavis (TN)			Taroli DT210.EC		
Progetto Realizzazione di nuova centrale idroelettrica sul torrente Avisio			OPERE CIVILI e IDRAULICHE		
Elaborato Estratto CTP - Estratto PRG - Estratto mappa			Commessa P-17-002		
PROGETTO DEFINITIVO			Scale 1:500 - 1:1.000 - 1:10.000		
 Polo Tecnologico per l'Energia srl		Il progettista			
Collaboratori ing. Manuel Gubert ing. Christian Zanol		ing. Luca Florio ing. Mattia Gasperini			
La presente relazione con contenuti della presente tavola grafica è del Polo Tecnologico per l'Energia srl. E' vietata la riproduzione, la distribuzione o la divulgazione in terzi, anche parzialmente, su qualsiasi supporto senza l'autorizzazione.					



Planimetria
Scala 1:50

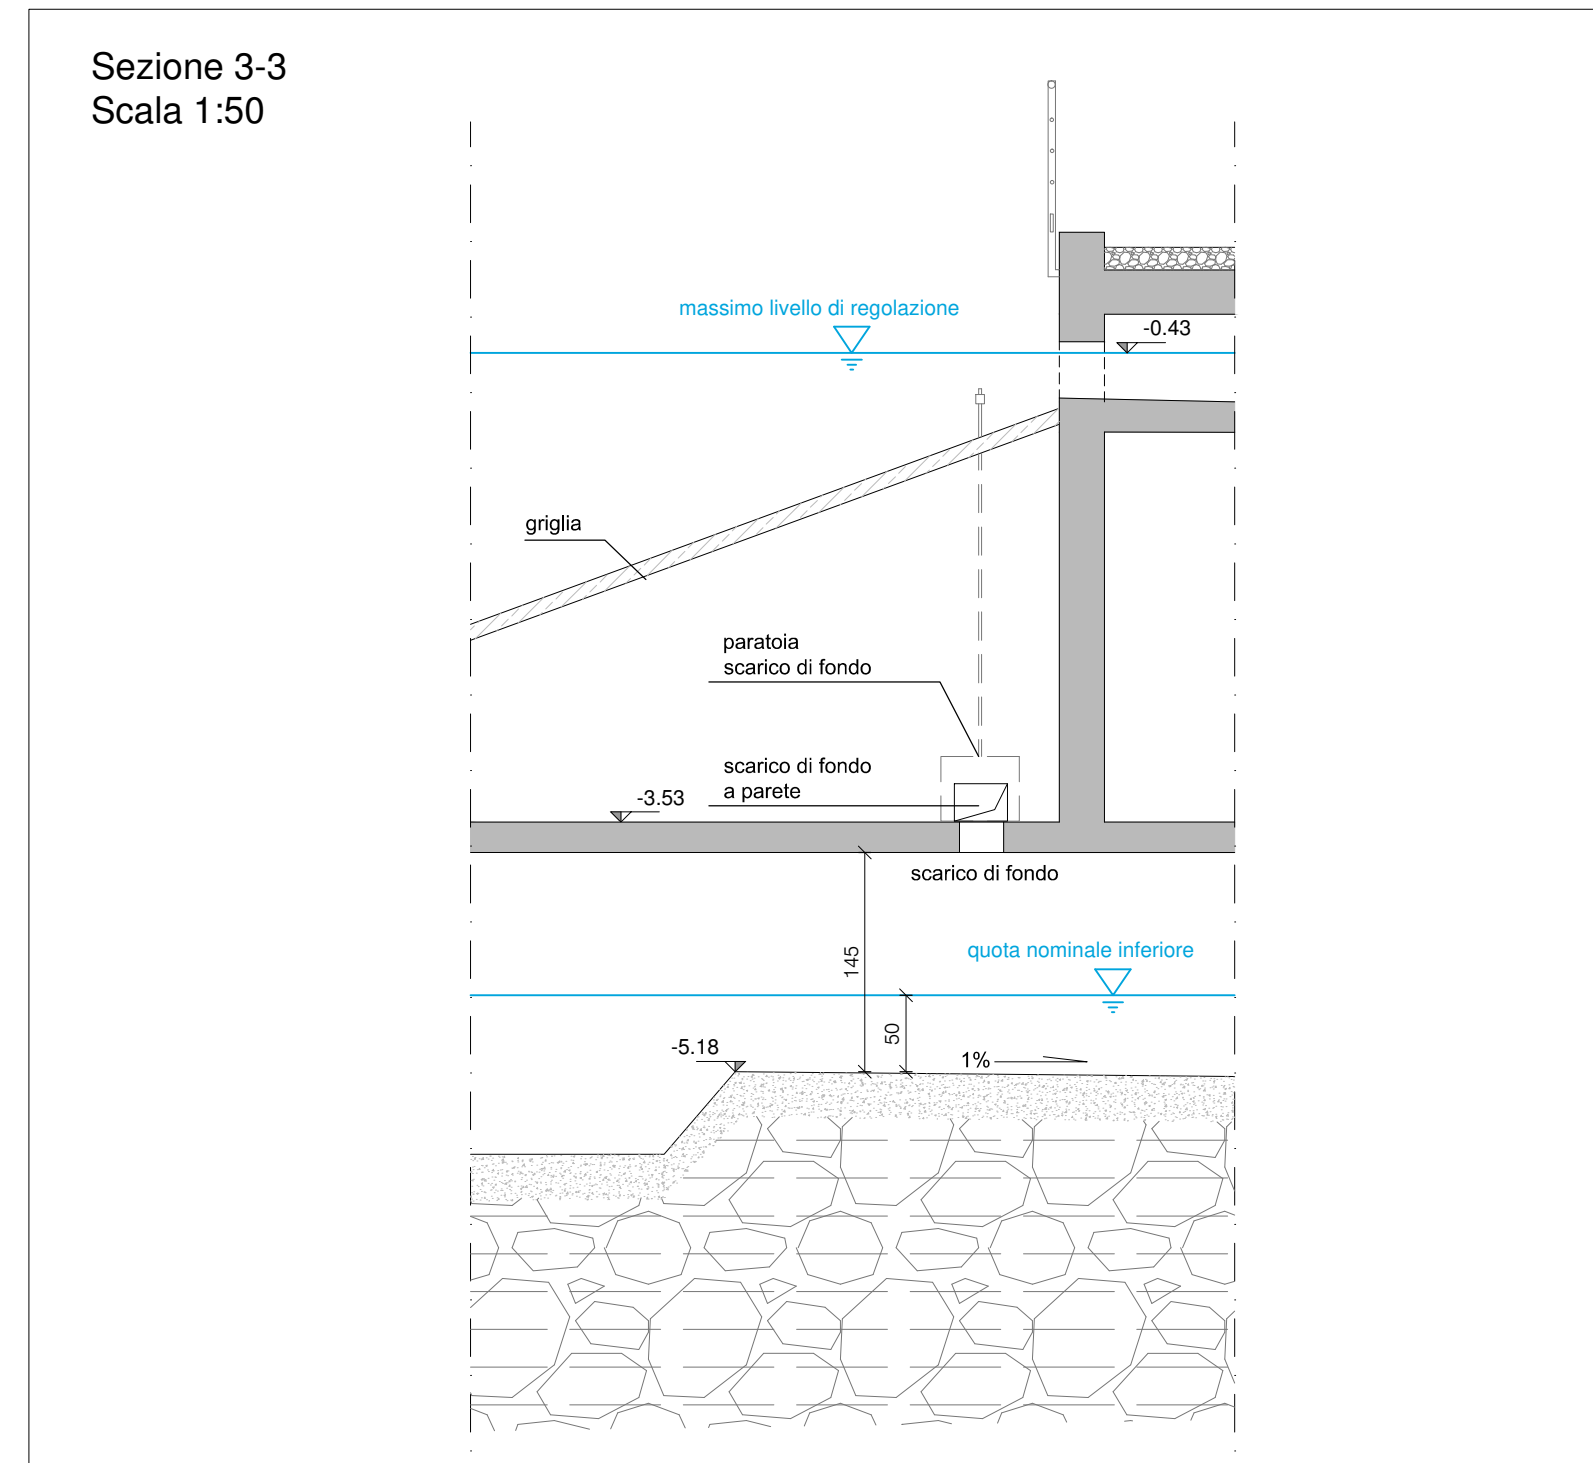

Sezione 2-2
Scala 1:50

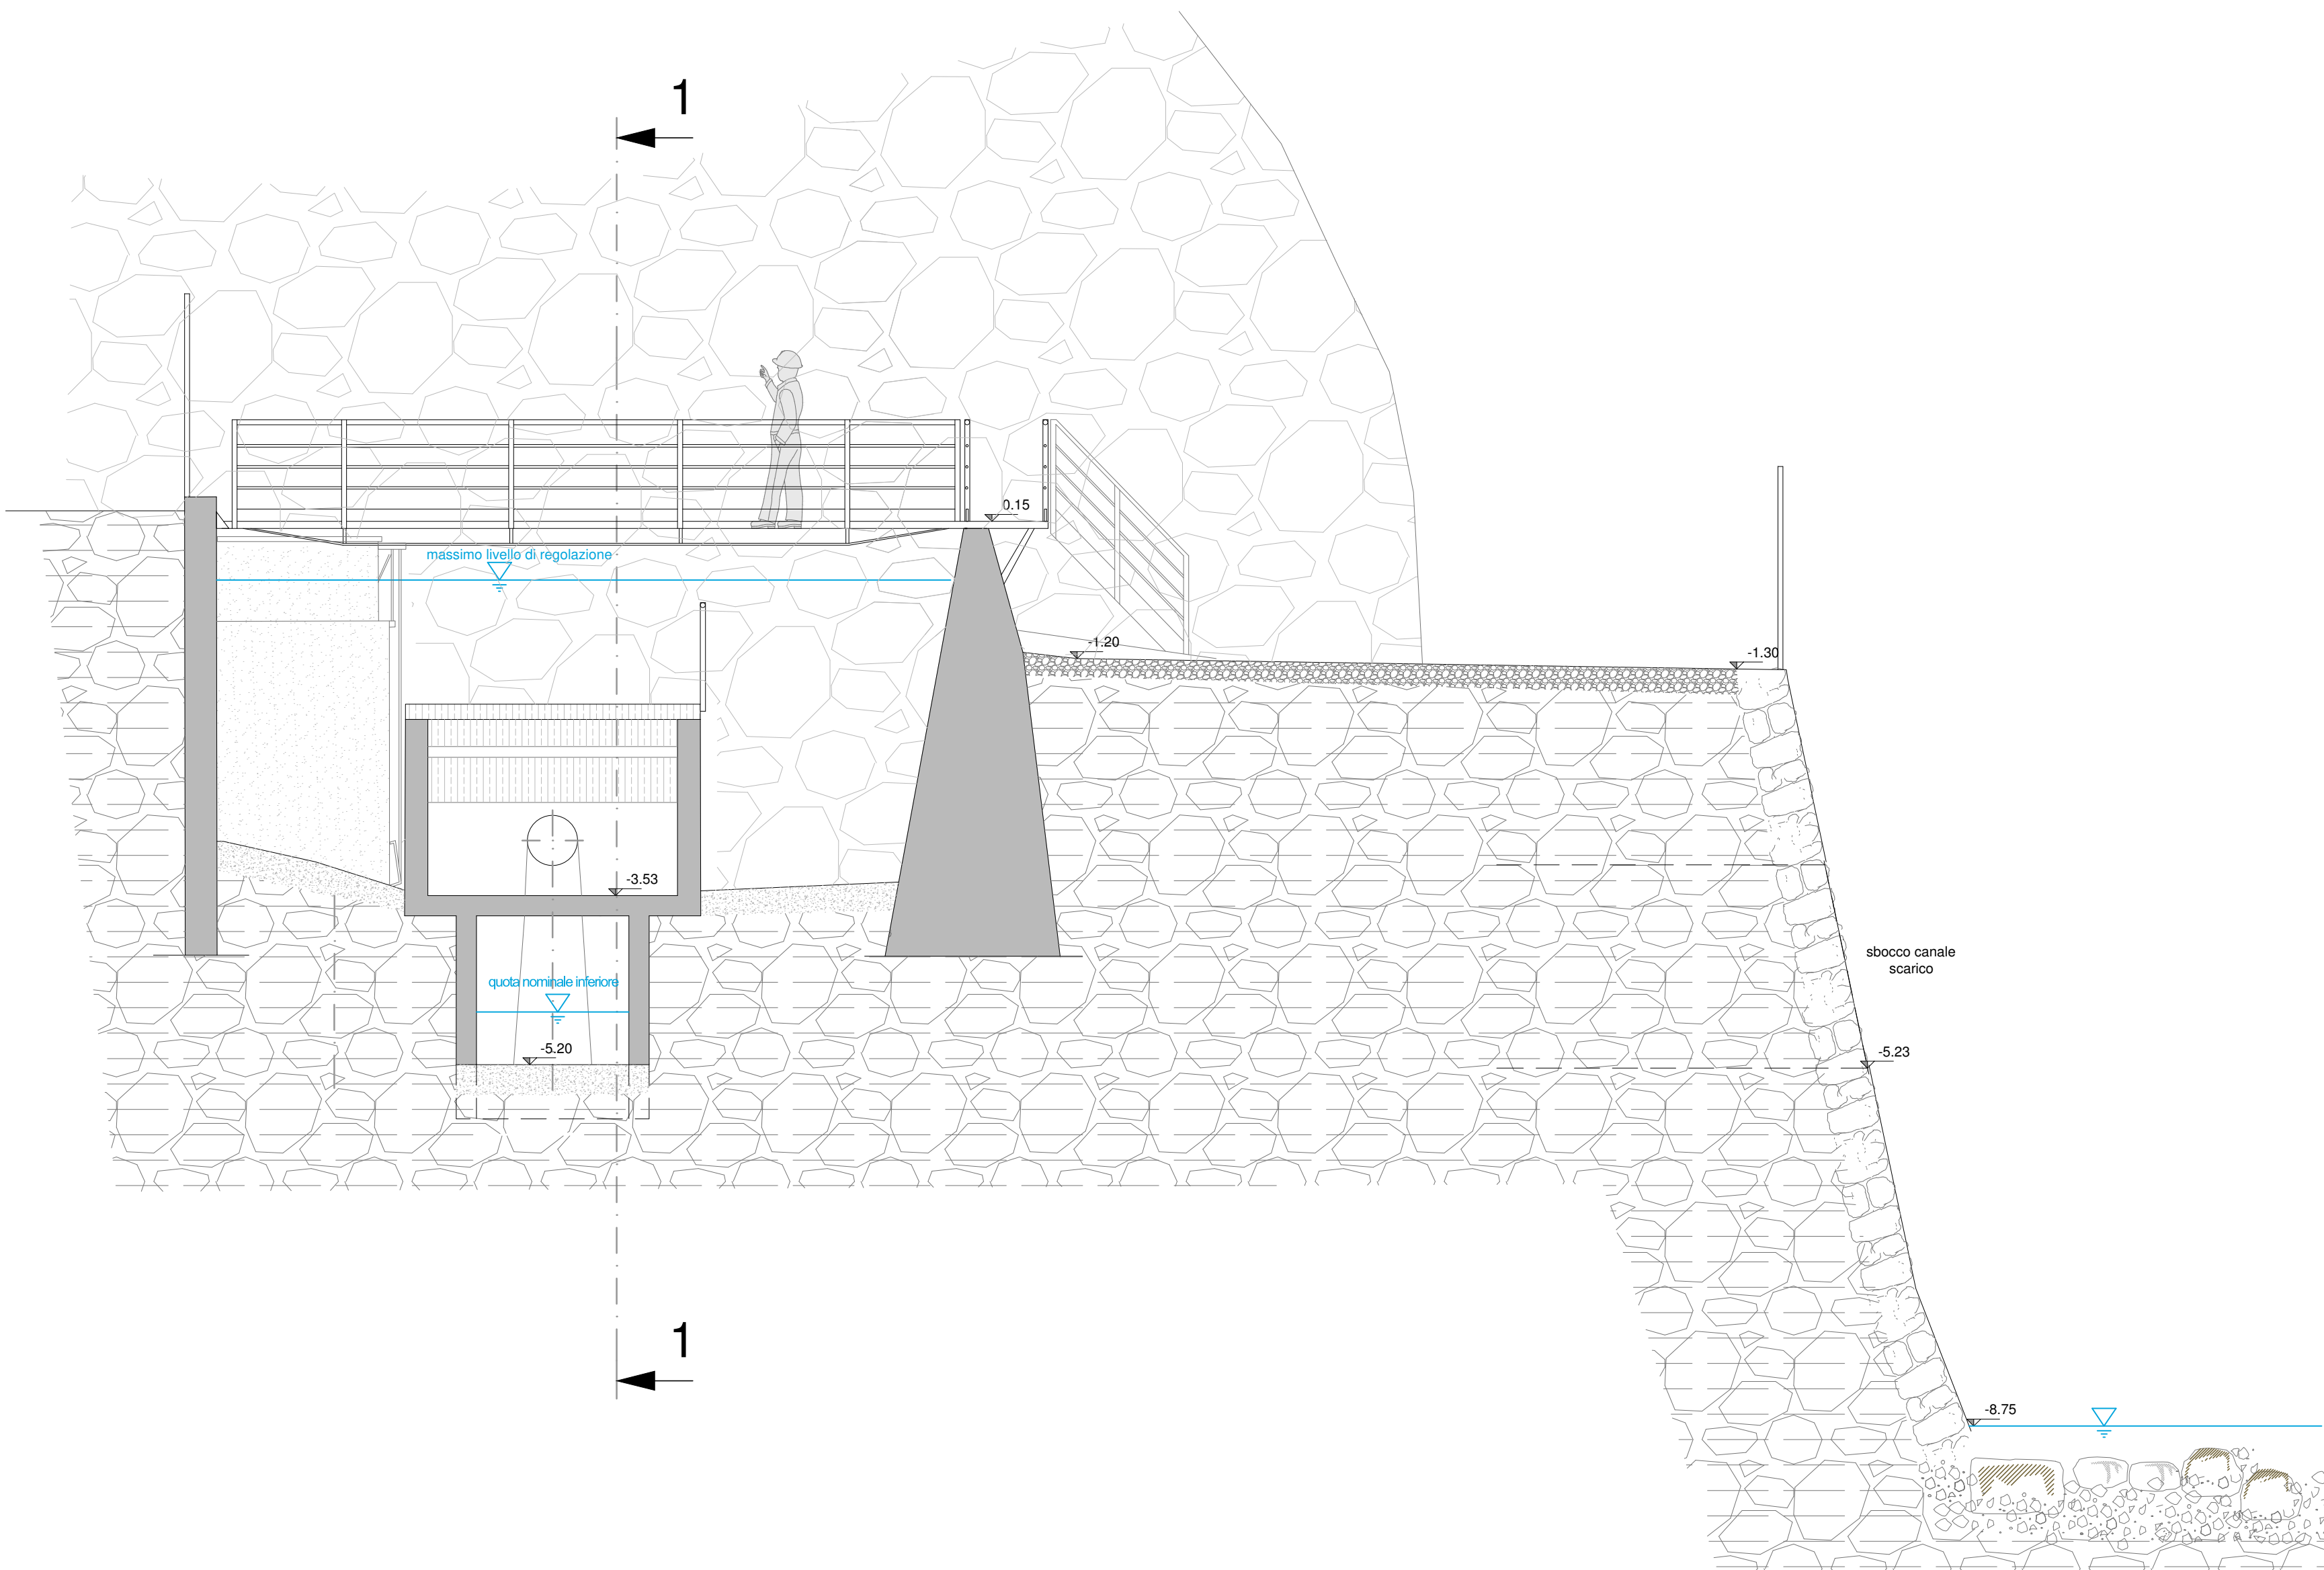


Sezione 1-1
Scala 1:50

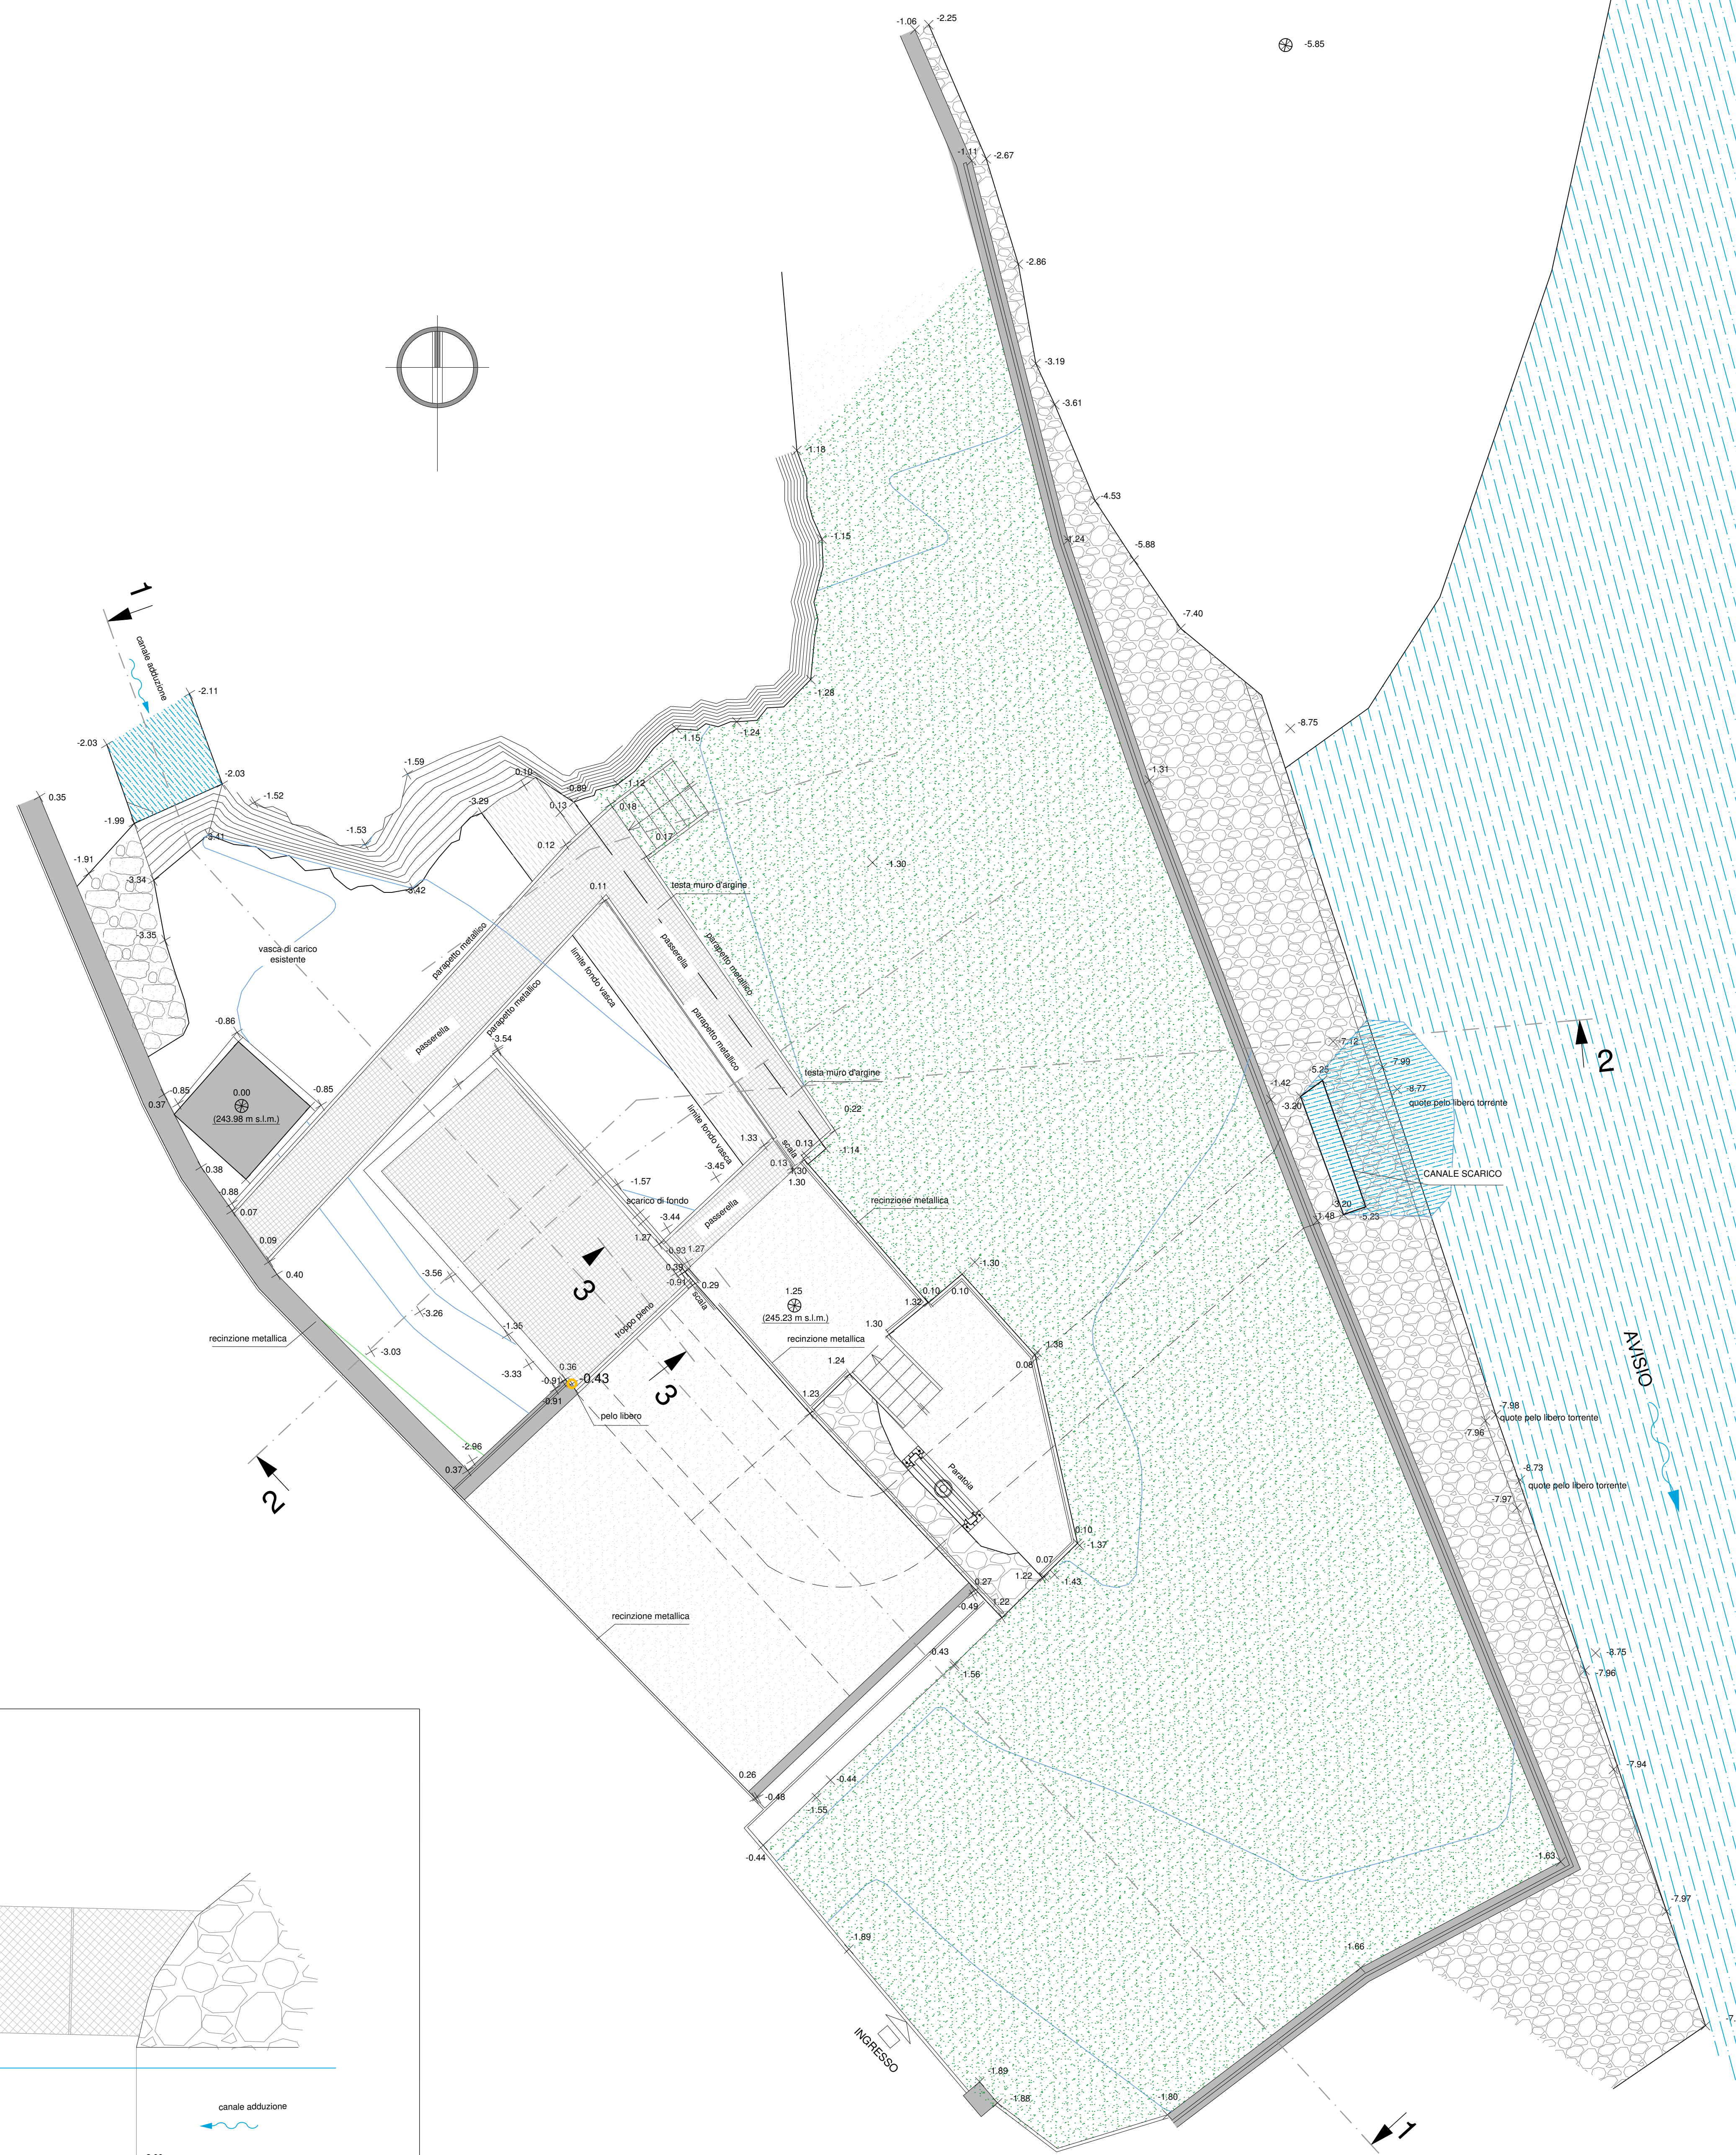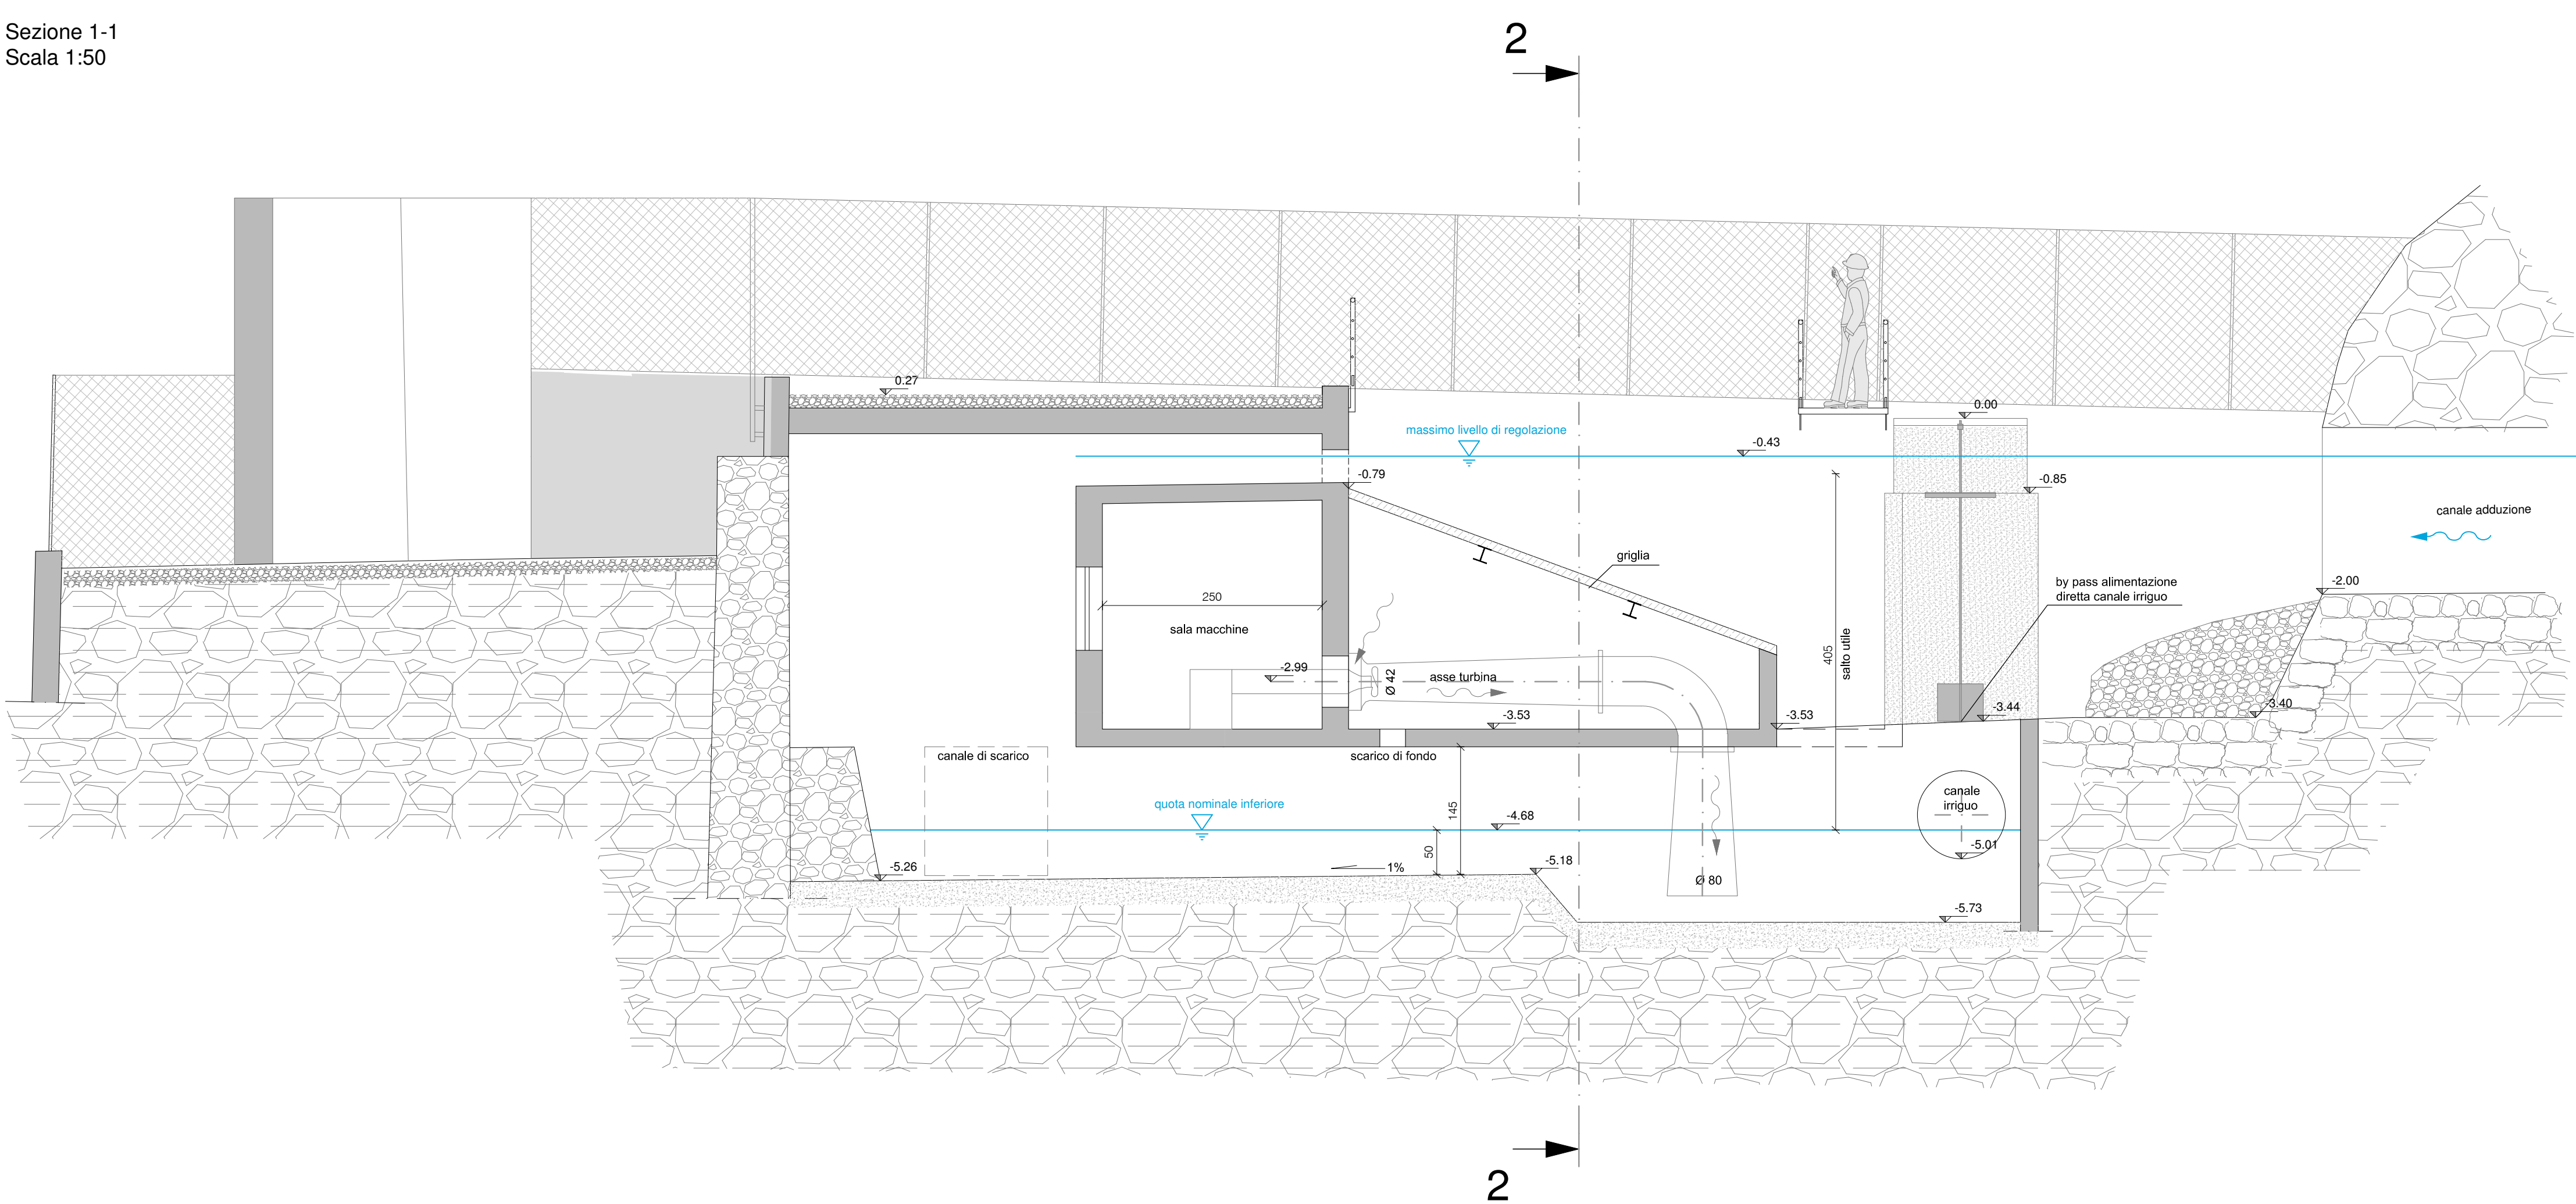


REV. 3					
REV. 2					
REV. 1					
EMMISSIONE	15/02/2017		Ciamparini	Zanoli	Taroli
	Data	Descrizione	Disegnato	Visto	Approvato
Comune di LAVIS			Provincia di Trento		
COMUNE DI LAVIS Via G. Matteotti, 45 - 38015 Lavis (TN)			Progetto Realizzazione di nuova centrale idroelettrica sul torrente Avisio		
Realizzazione di nuova centrale idroelettrica sul torrente Avisio			Opera OPERE CIVILI e IDRAULICHE		
Planimetria e sezioni - Stato attuale -			Cassa P-17-002		
PROGETTO DEFINITIVO			Scala 1:50		
PT Polo Tecnologico per l'Energia srl			ECSG		
Ing. Manuel Gubert			Ing. Luca Florio		
Ing. Christian Zanoli			Ing. Mattia Gasperini		


Sezione 3-3
Scala 1:50

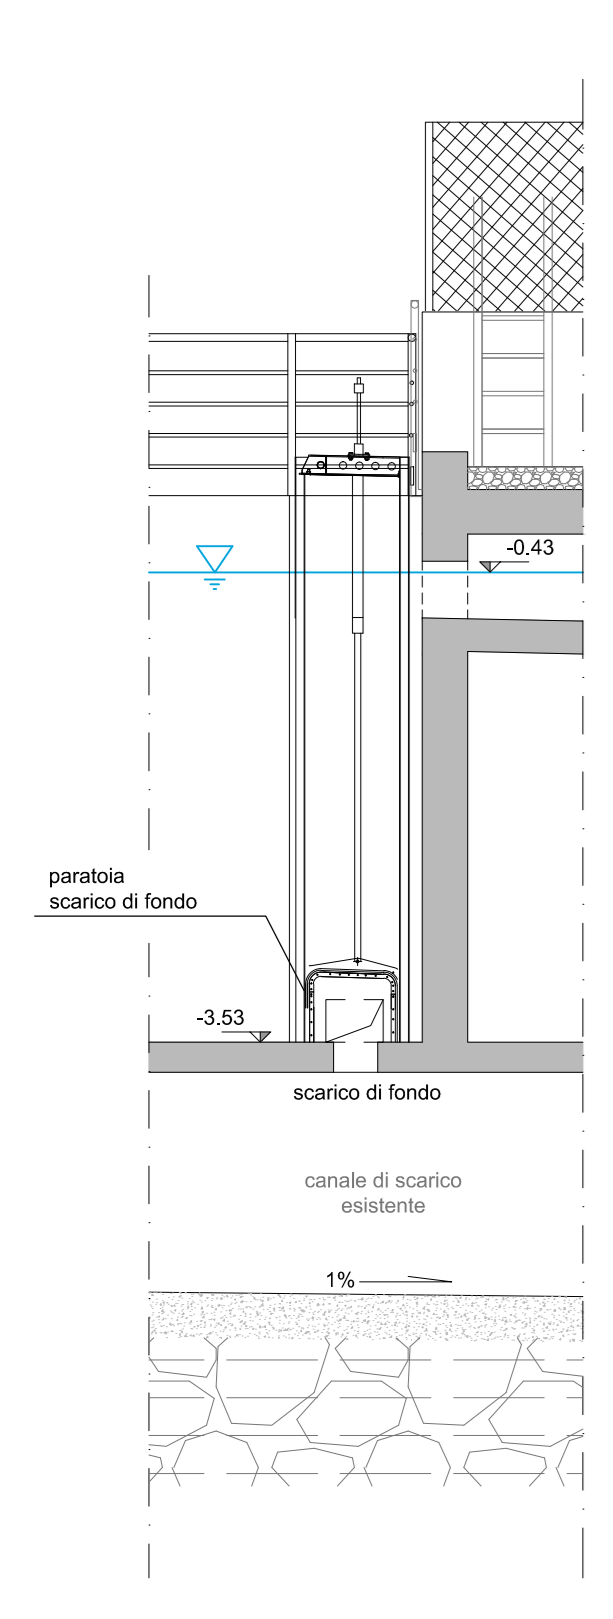


Sezione 4-4
Scala 1:50

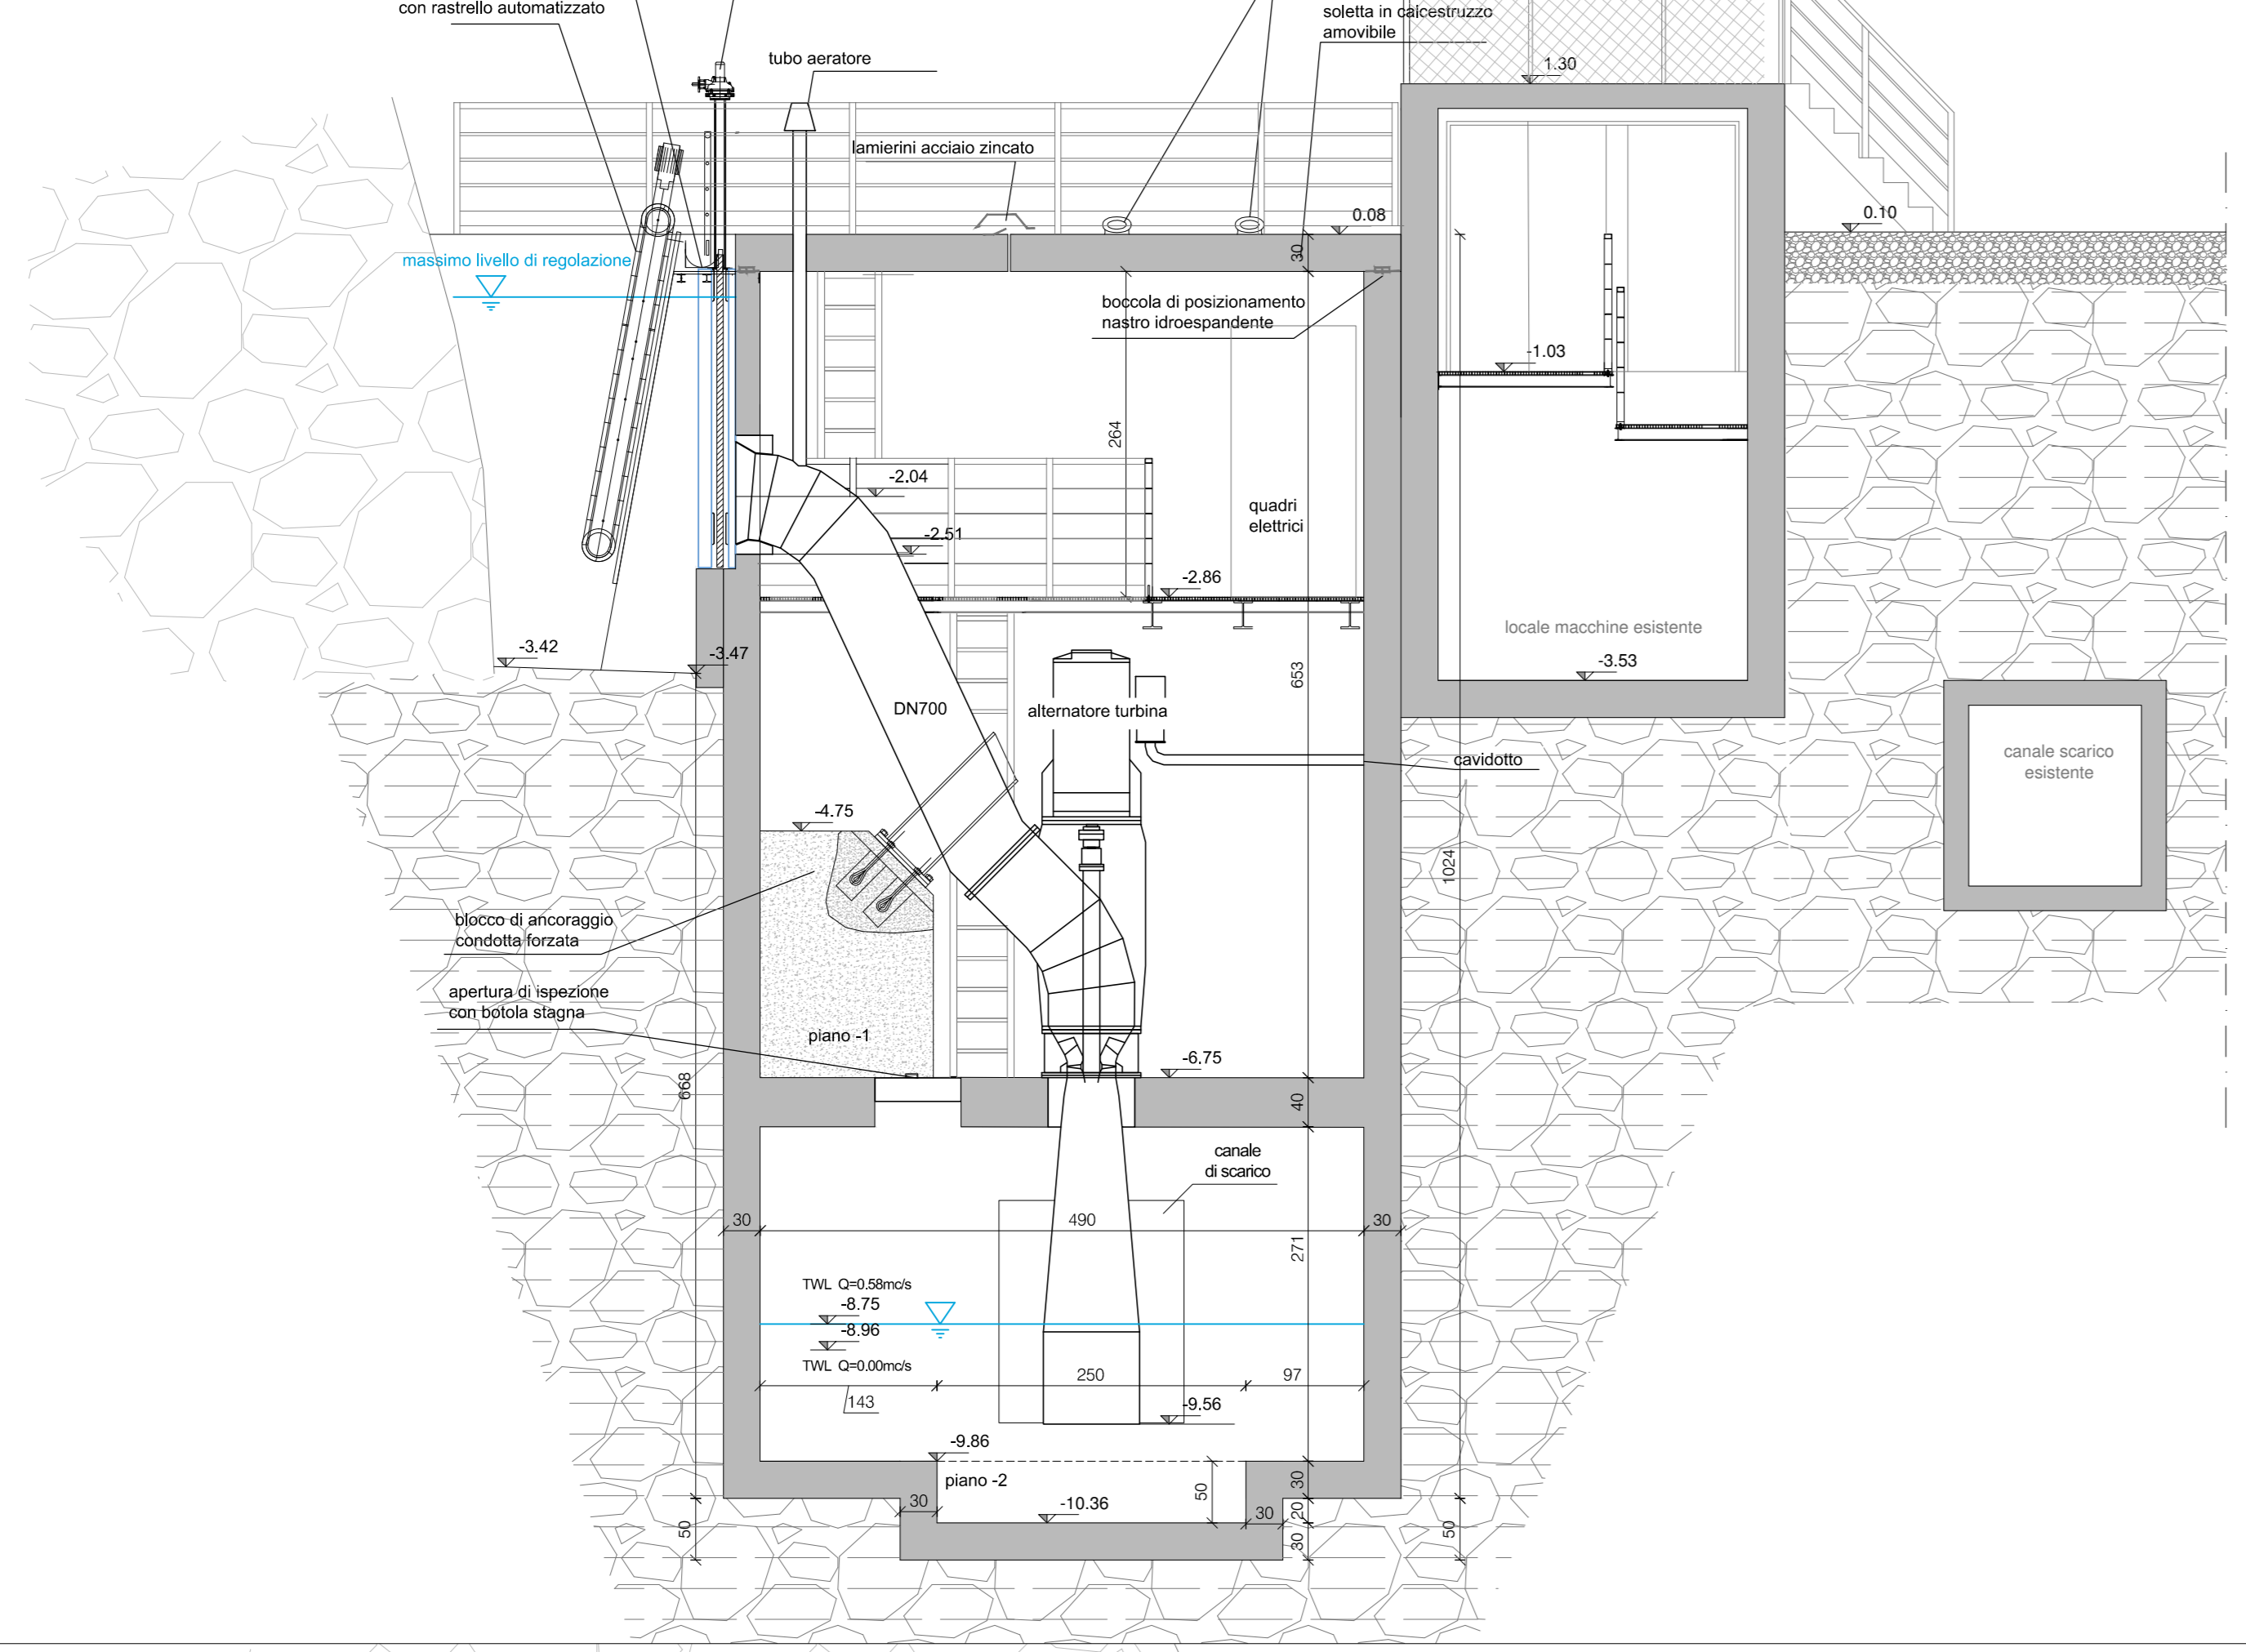


Sezione 5-5
Scala 1:50

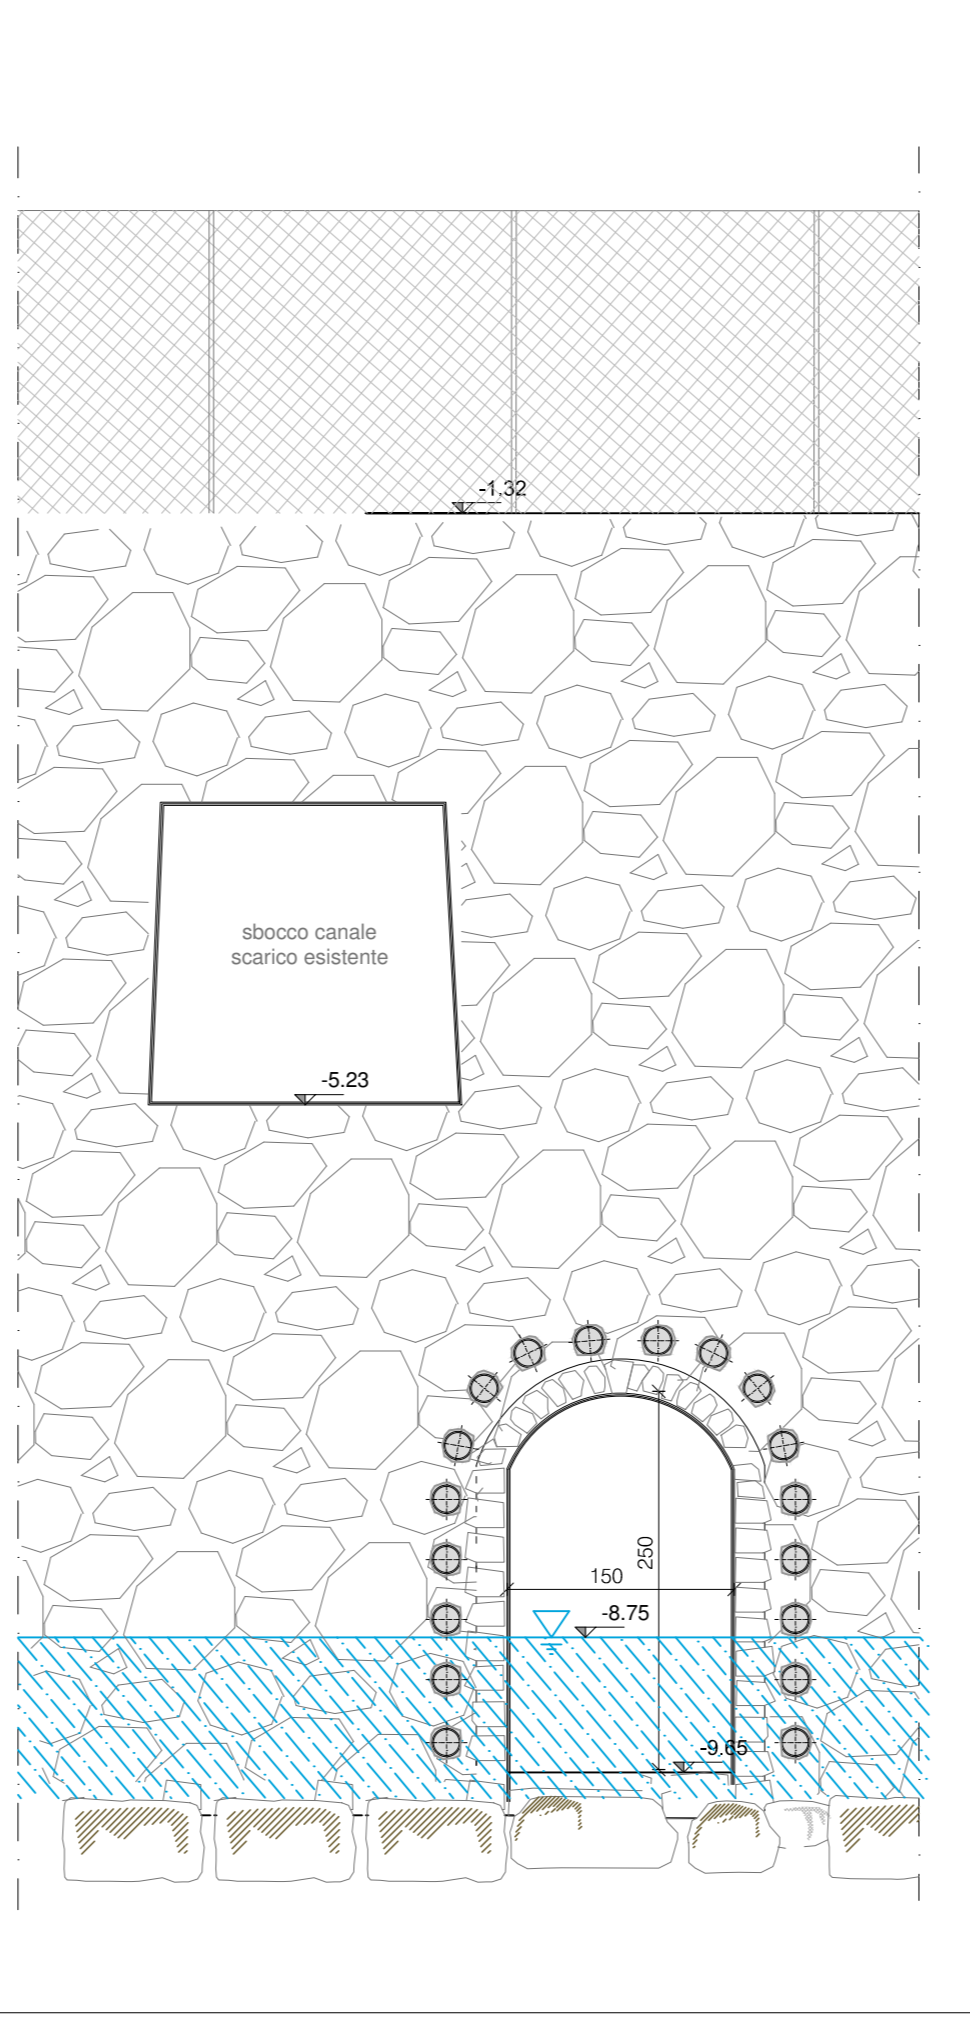


Planimetria
Scala 1:50

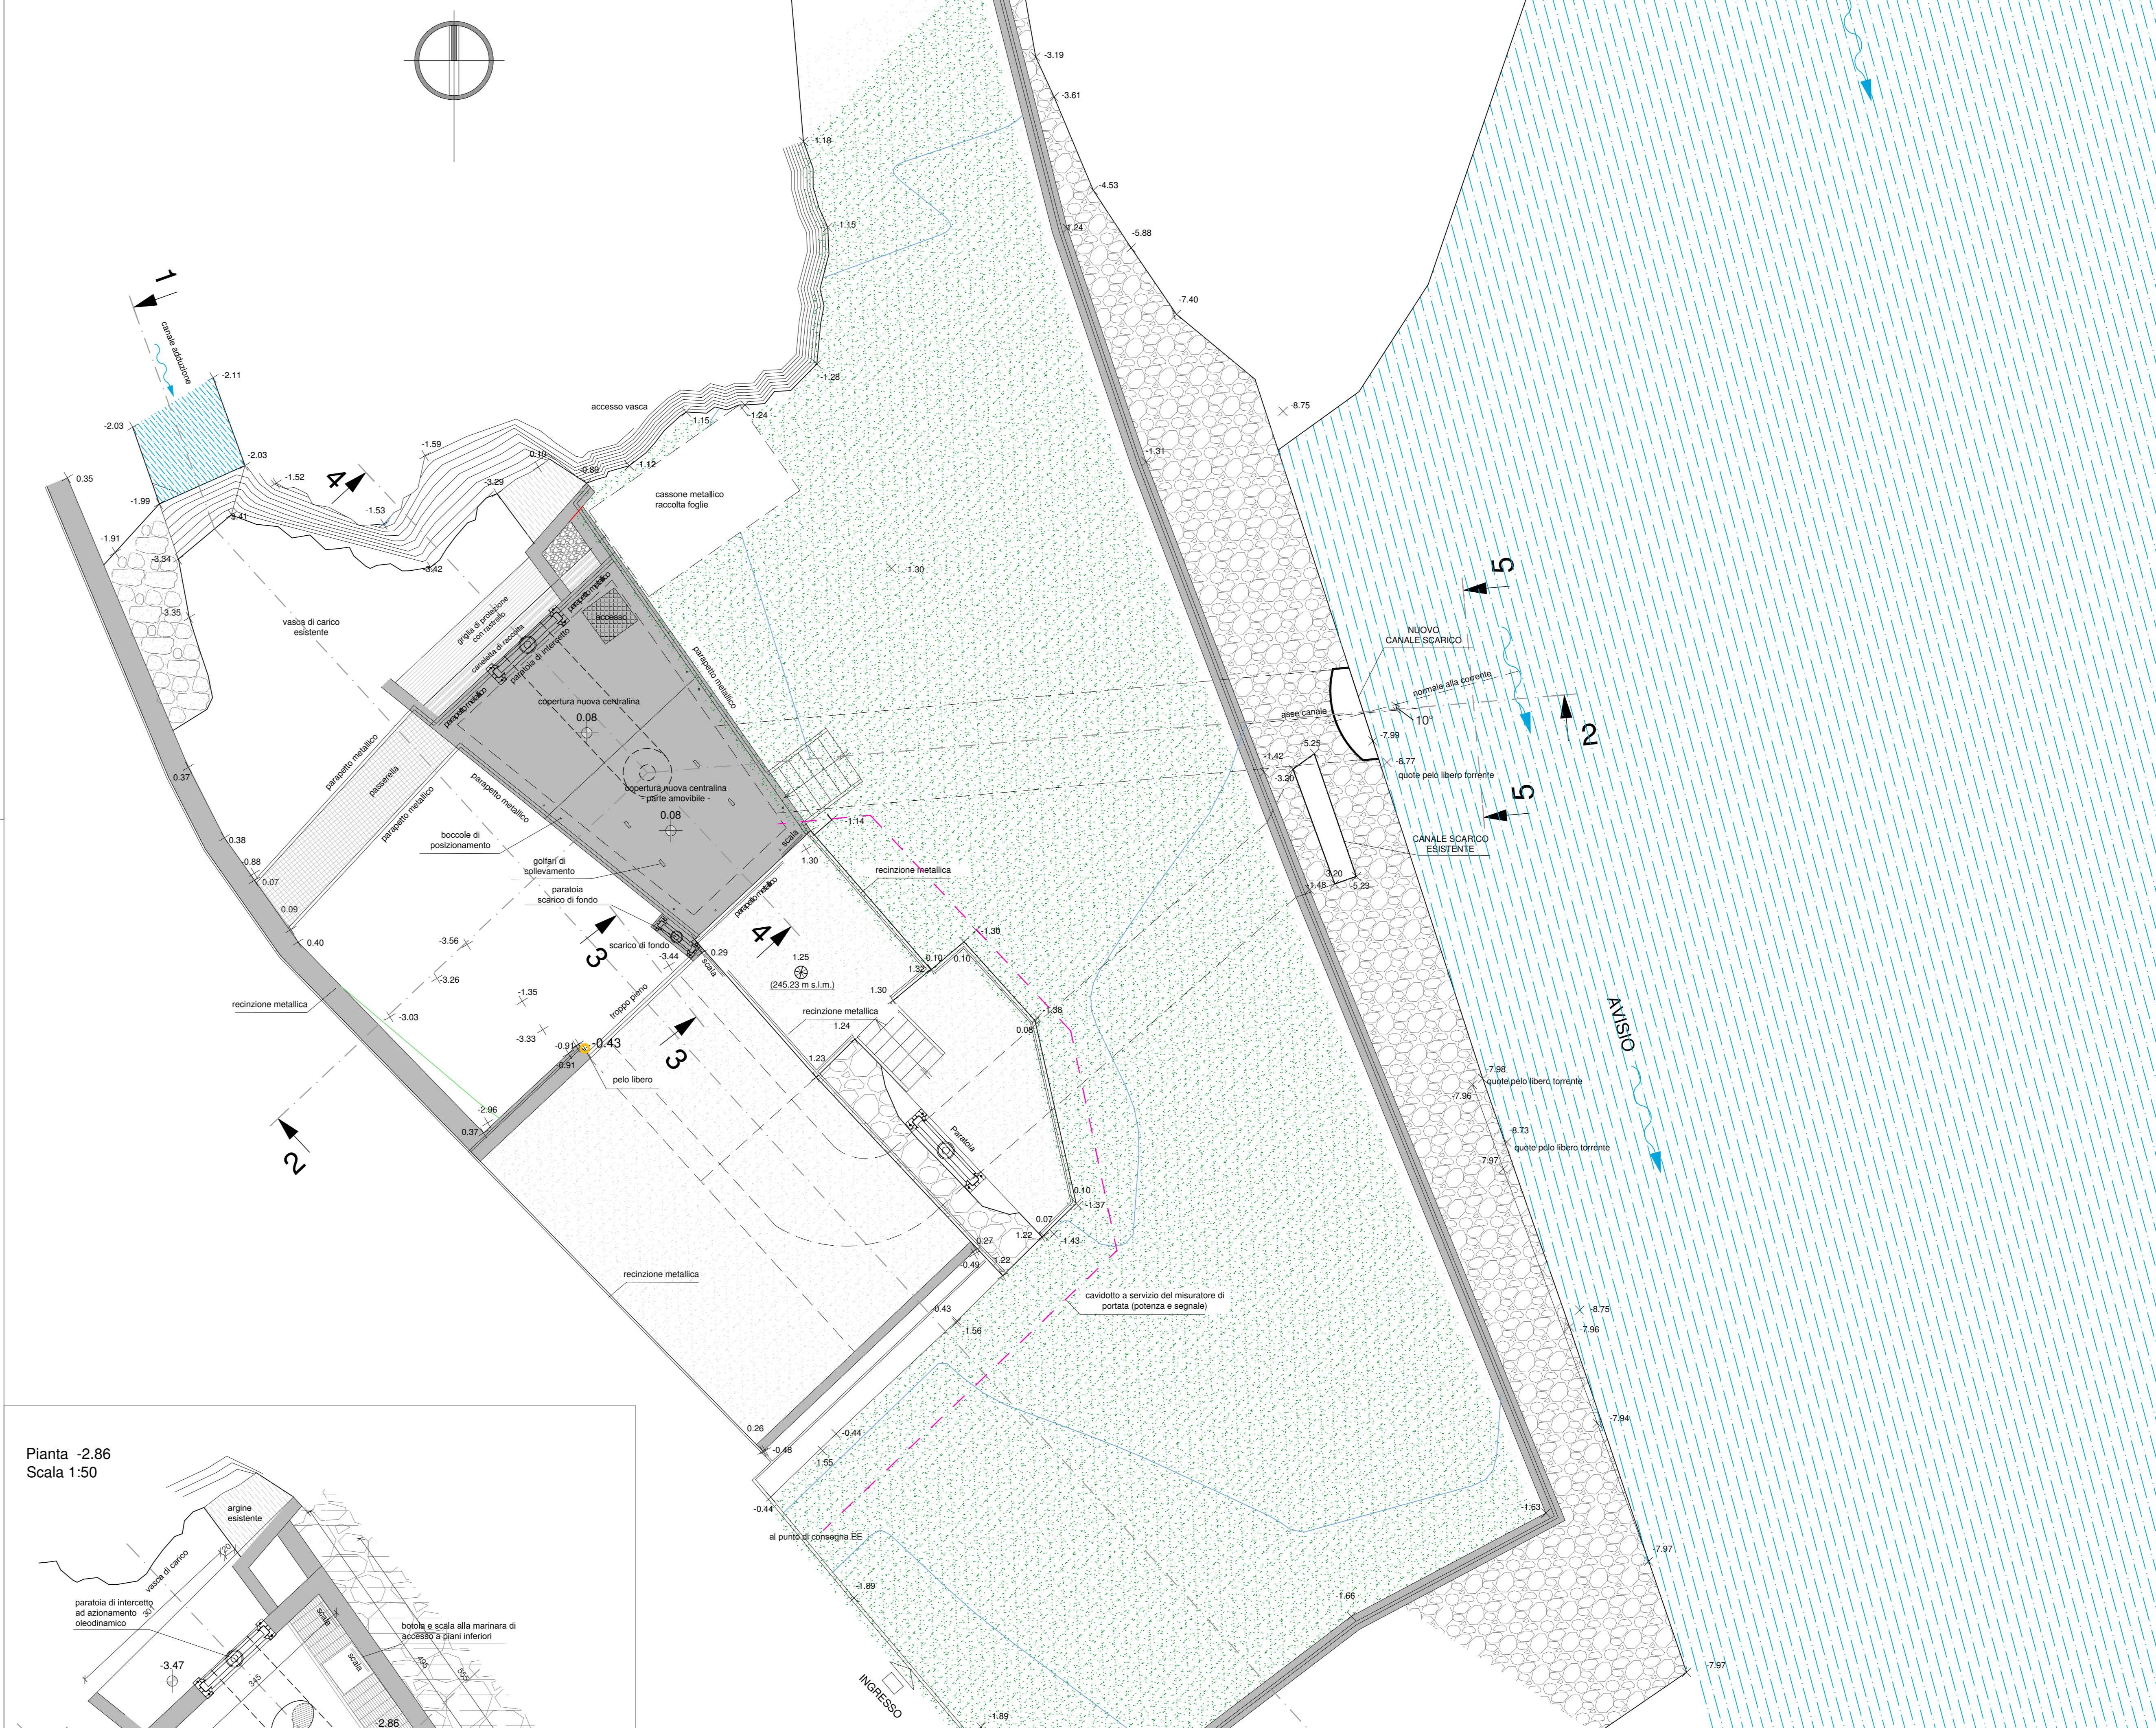


Sezione 2-2
Scala 1:50

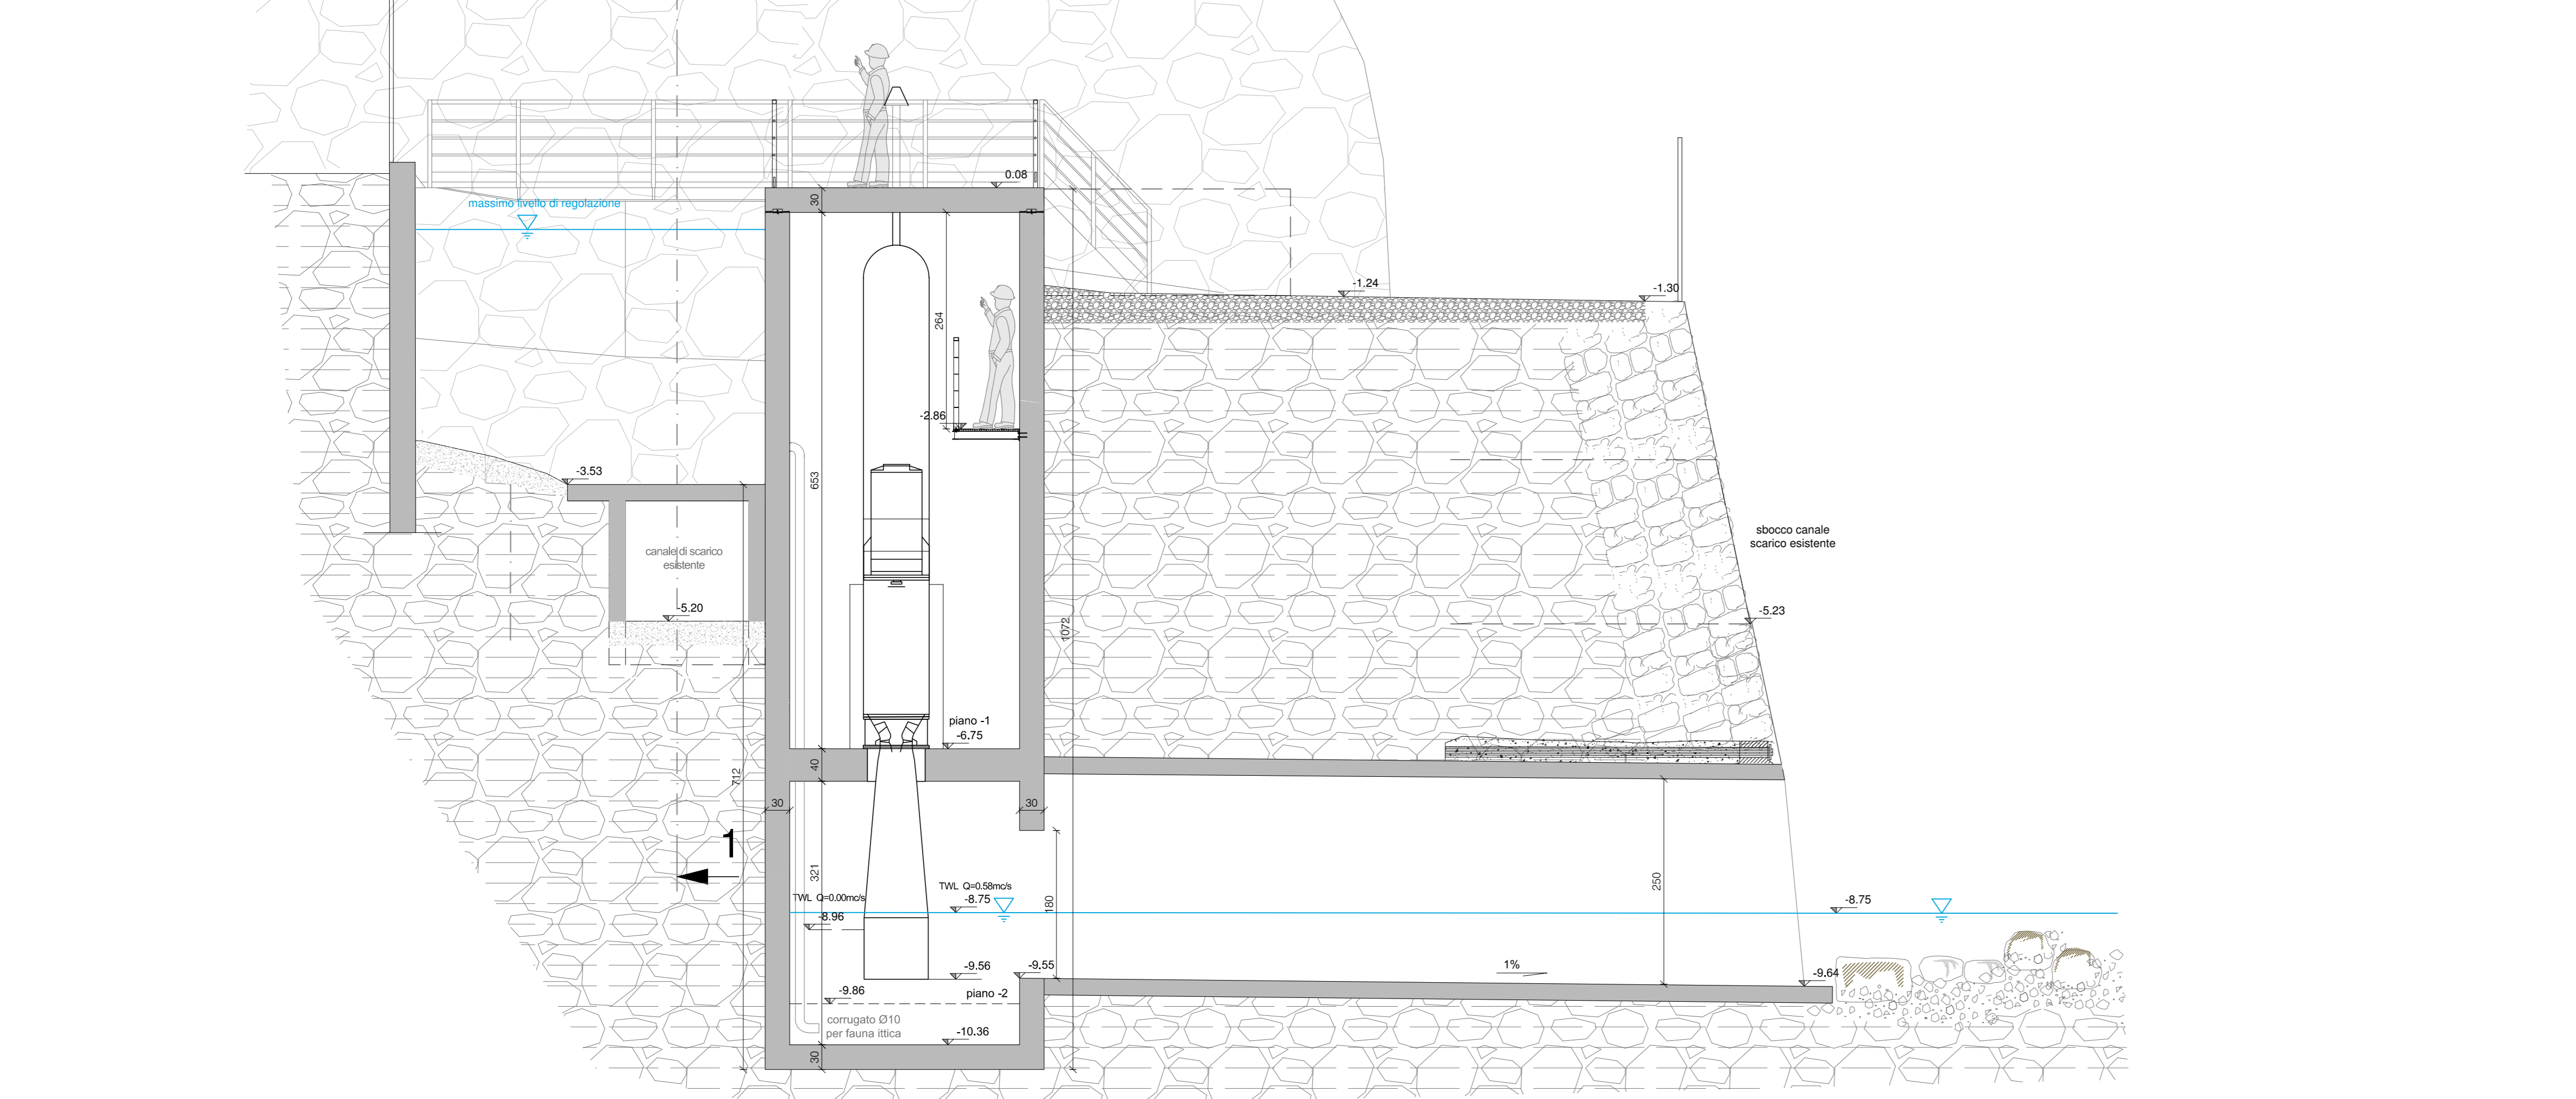


Pianta -2.86
Scala 1:50

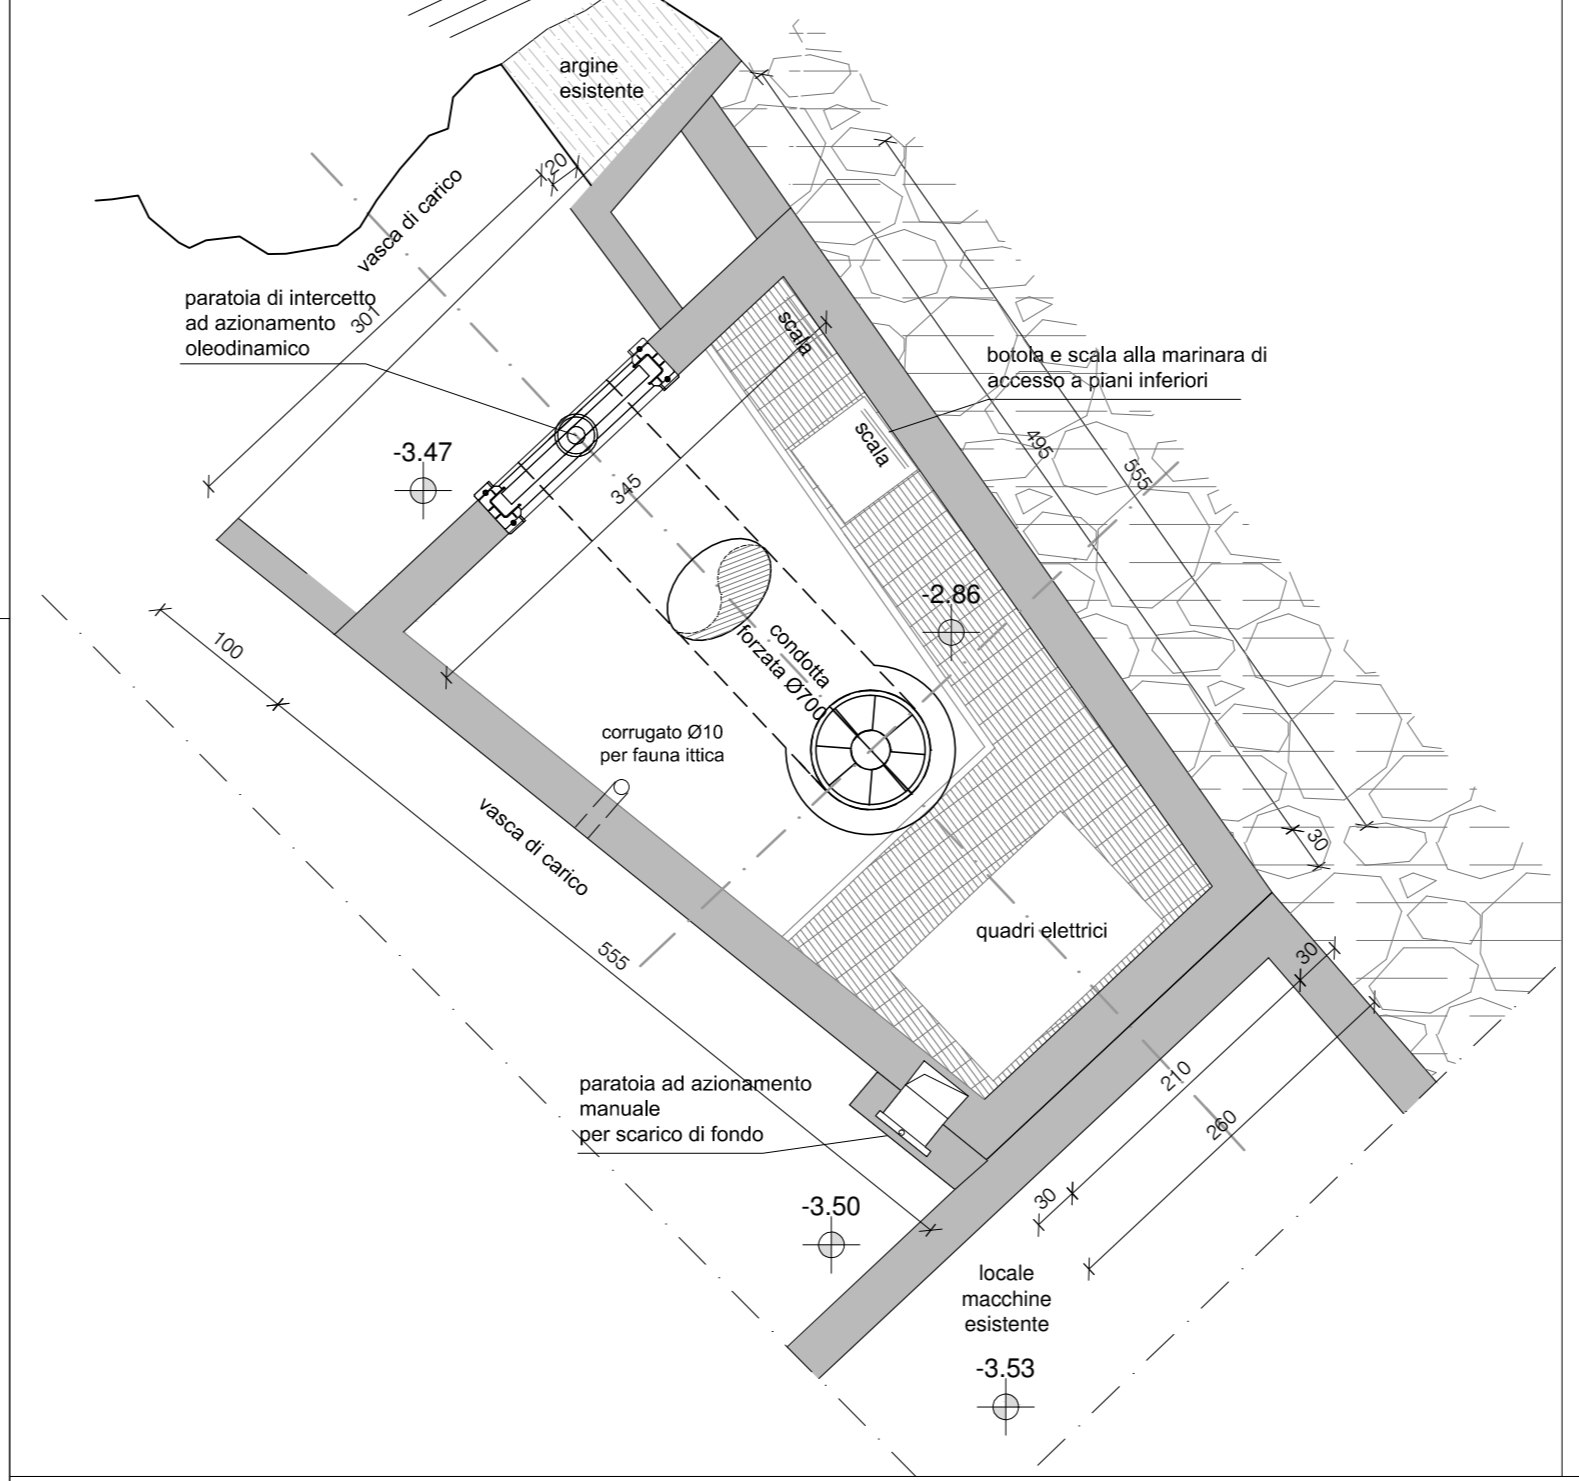

Sezione 1-1
Scala 1:50

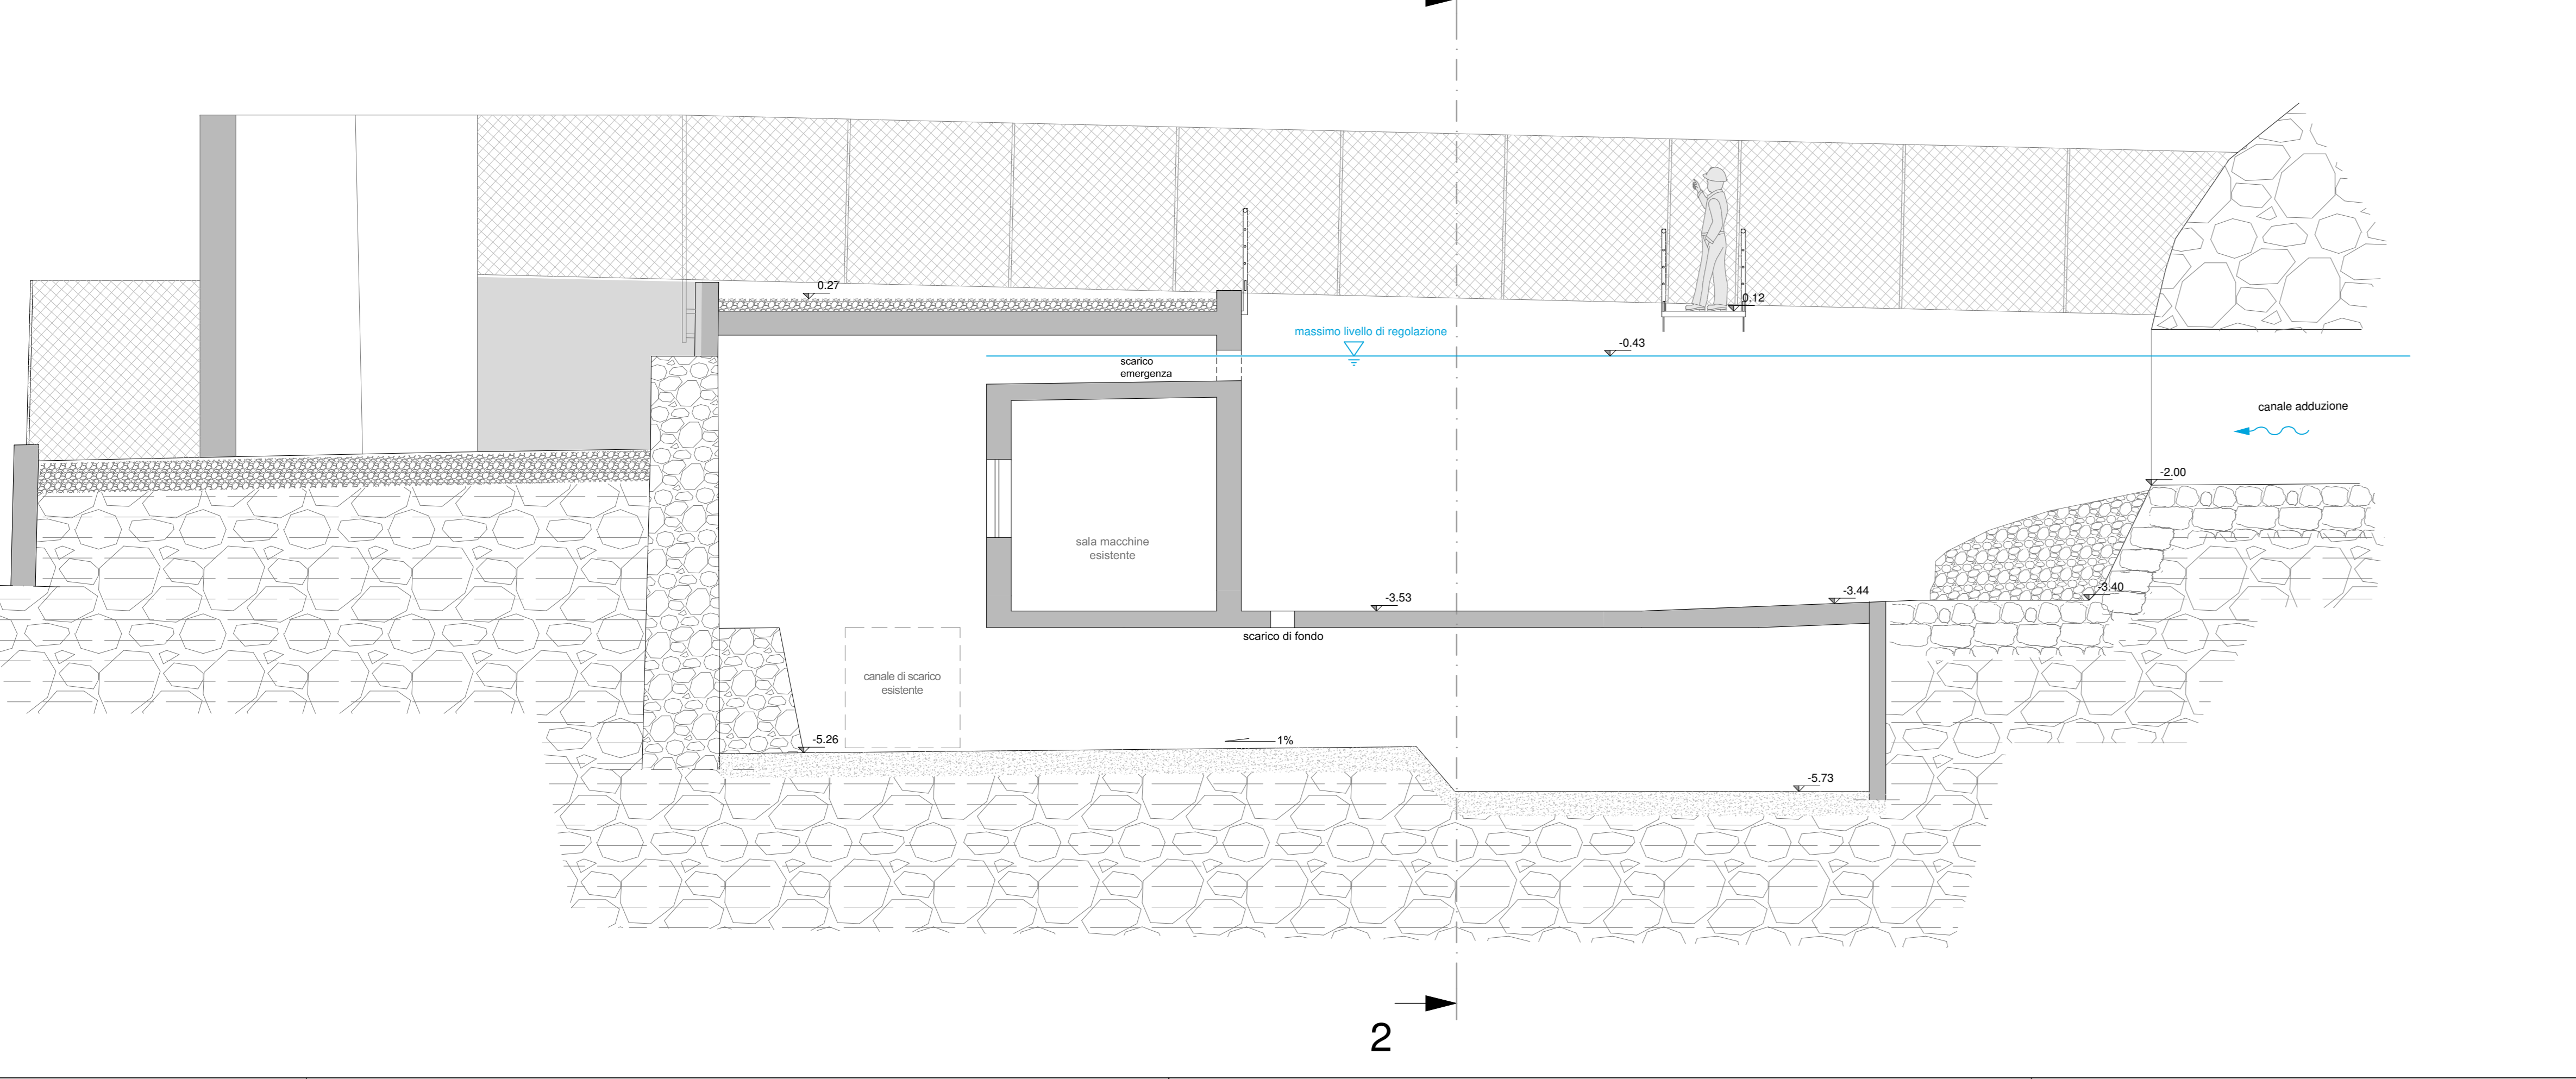


Pianta -9.86/-10.36
Scala 1:50

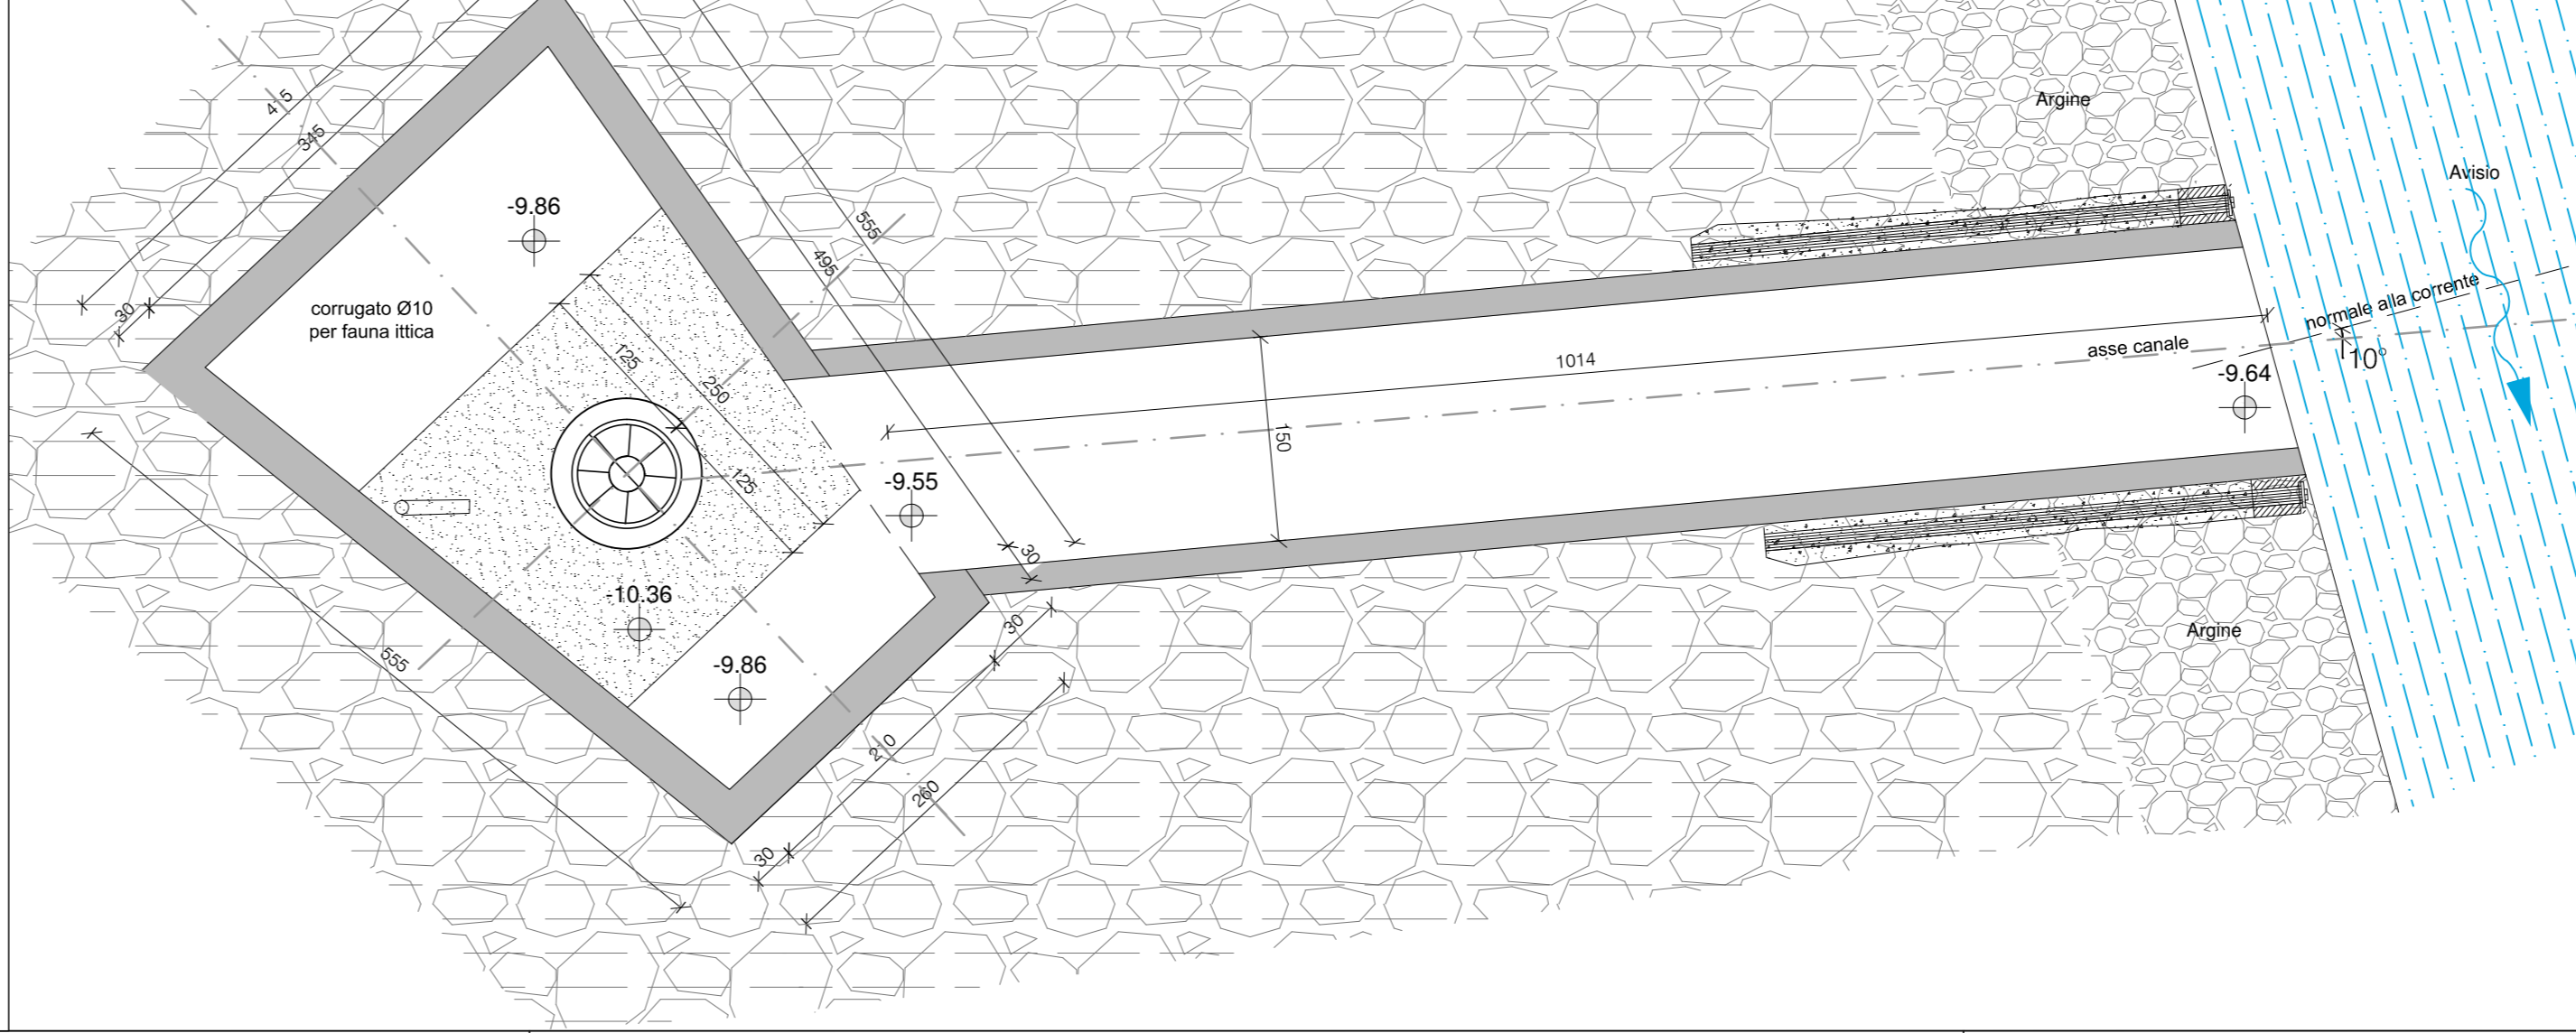


REV. 3					
REV. 2					
REV. 1					
INVESTIGAZIONE	15/02/2017		Geometri	Zanoli	Trevisi
	Data	Descrizione	Disegnato	Visto	Approvato
Comune di LAVIS			Provincia di Trento		
 COMUNE DI LAVIS Via G. Matteotti, 45 - 38015 Lavis (TN)		DT330.02			
Realizzazione di nuova centrale idroelettrica sul torrente Avisio			Opere Civili e Idrauliche		
Planimetria, piante e sezioni - Stato di progetto -			Commessa P-17-002		
PROGETTO DEFINITIVO			Scala 1:50		
 PT Polo Tecnologico per l'Energia srl		 CSQ			
ing. Manuel Gubert ing. Christian Zanoli		ing. Luca Florio ing. Maria Giuseppina			
La proprietà intellettuale dei contenuti della presente tavola grafica è del Polo Tecnologico per l'Energia srl. E' vietata la riproduzione, la distribuzione o la divulgazione a terzi, anche parziale, su qualsiasi supporto senza l'autorizzazione.					


Sezione 3-3
Scala 1:50

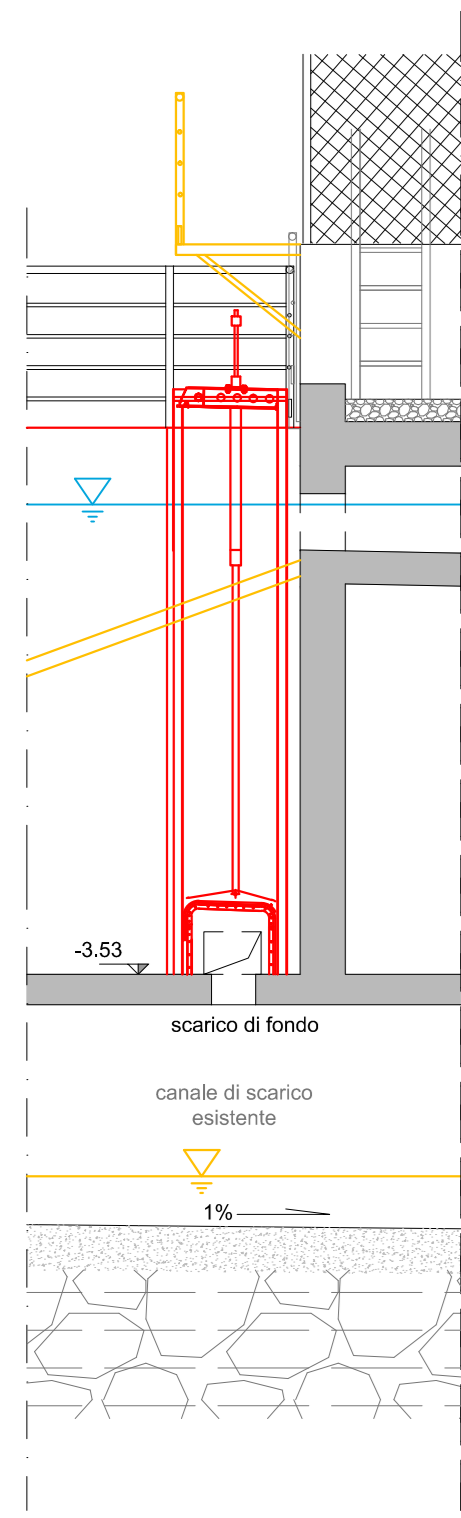


Sezione 4-4
Scala 1:50

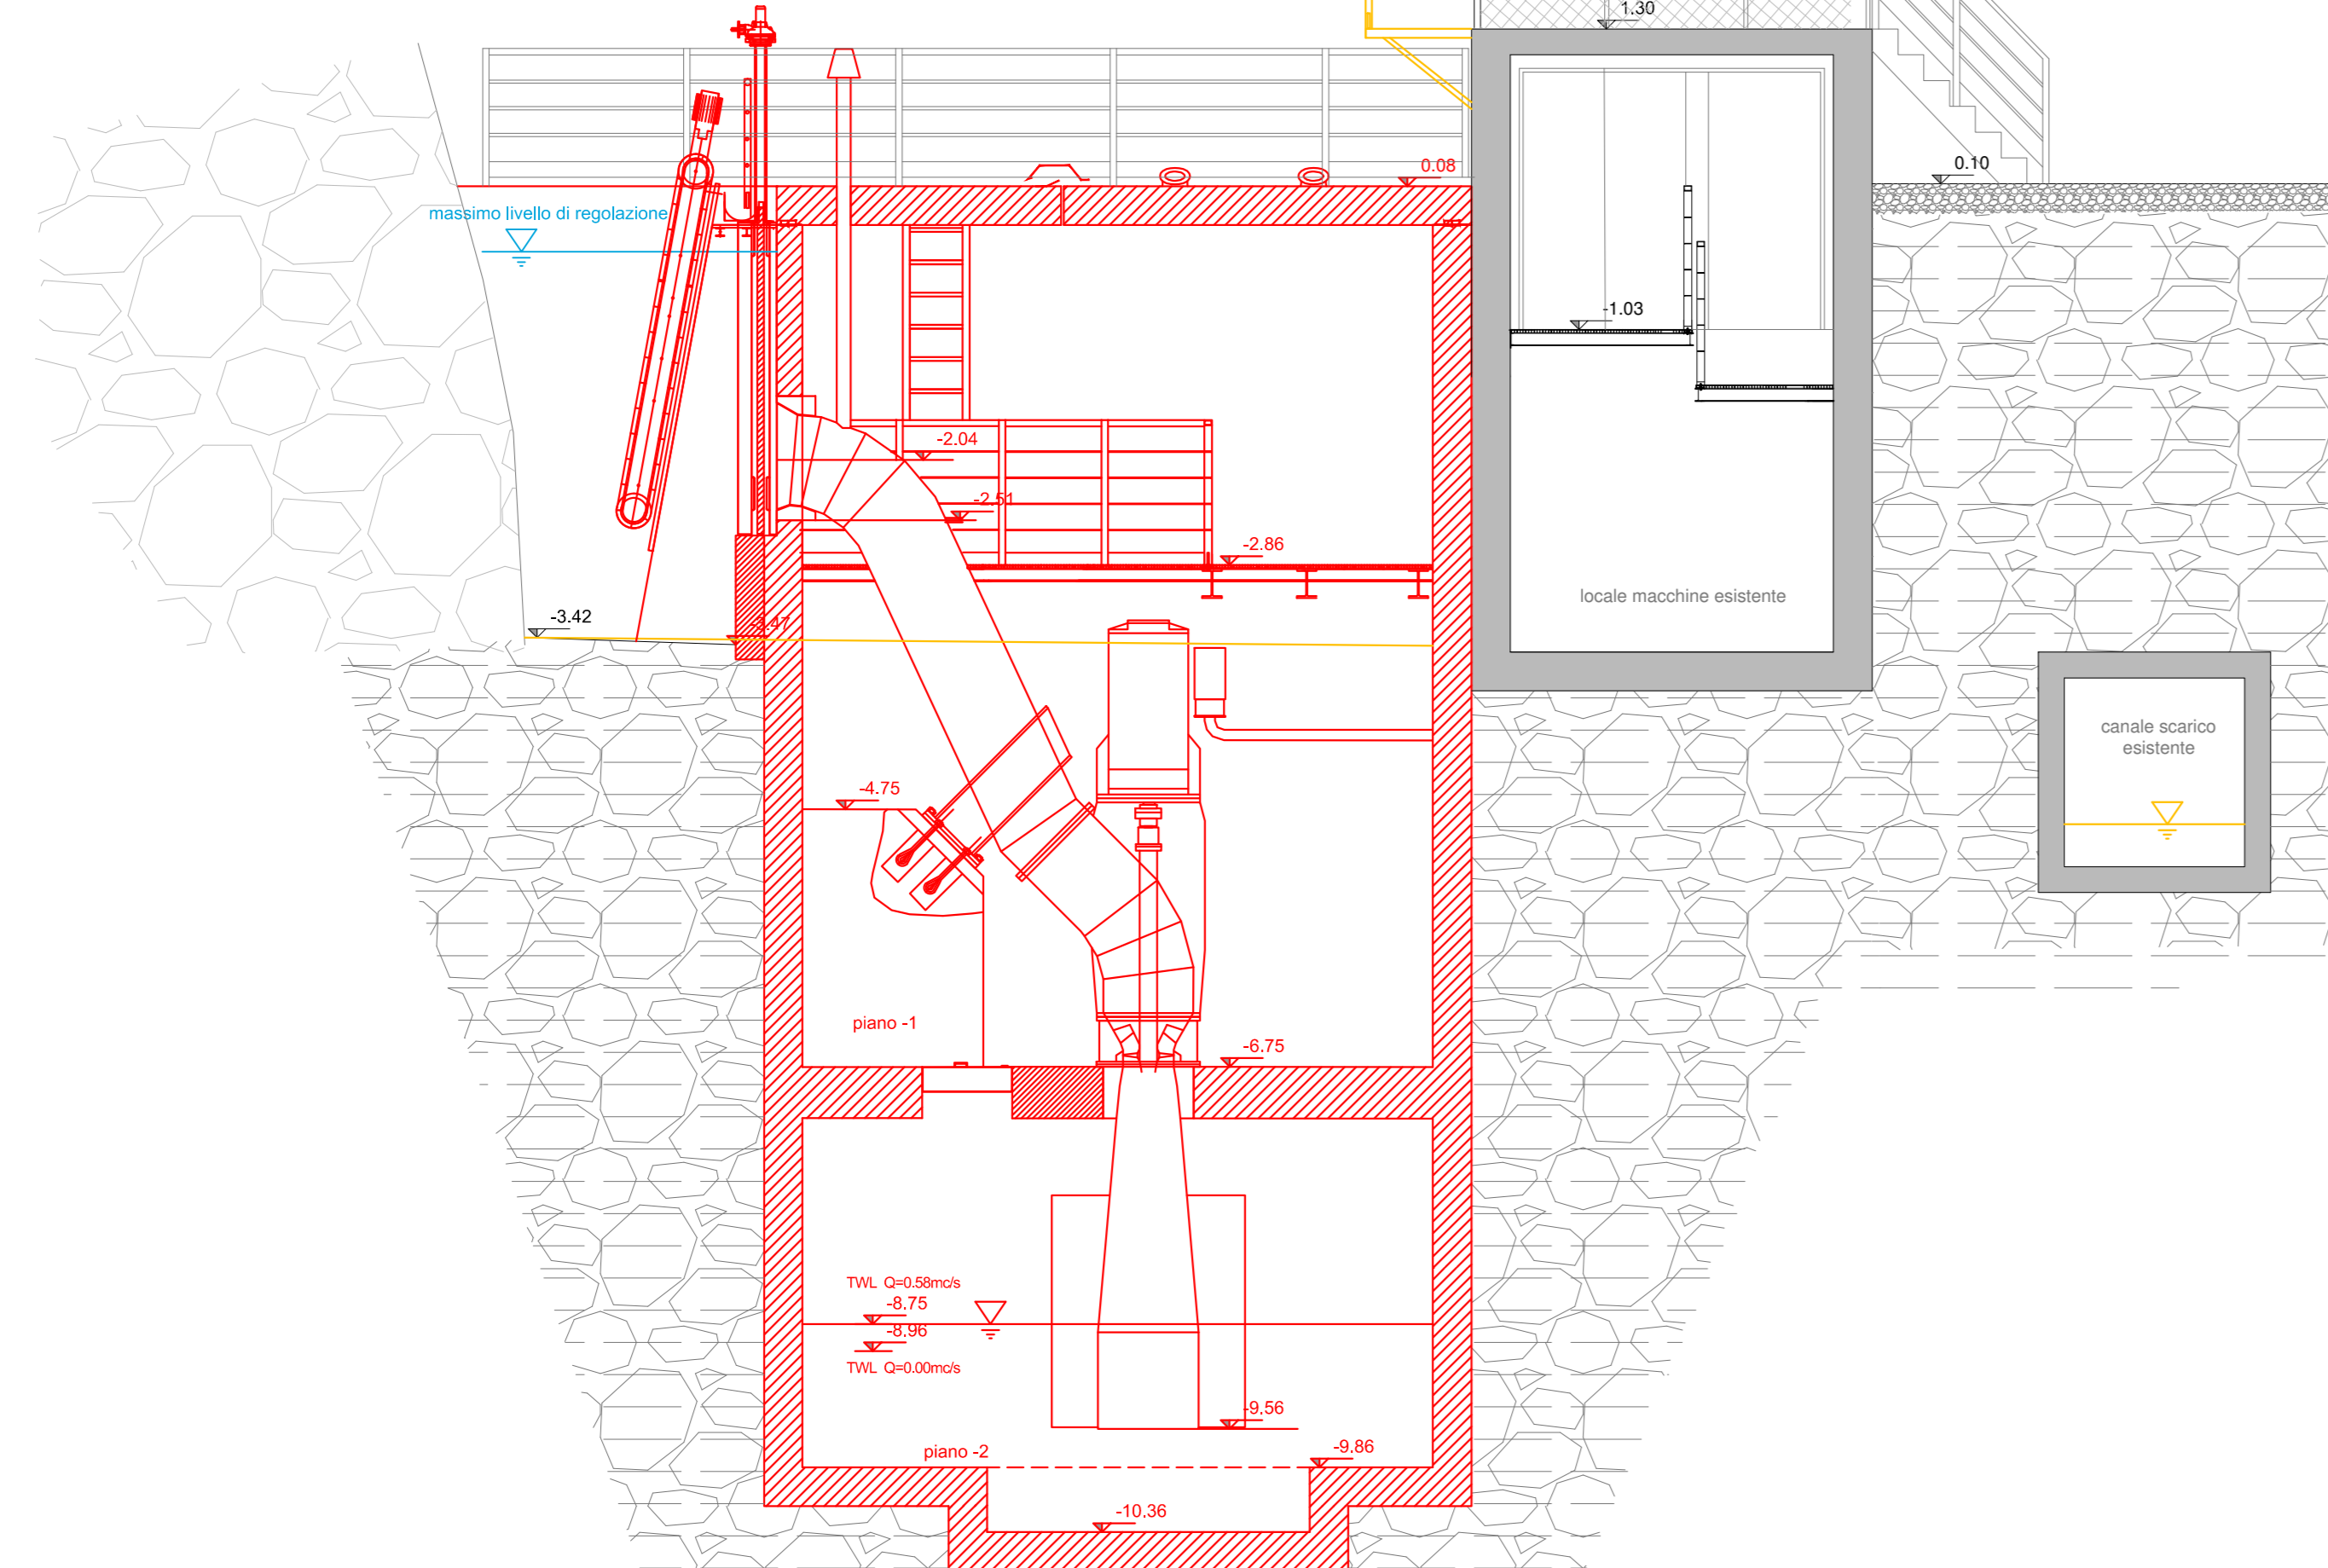


Sezione 5-5
Scala 1:50

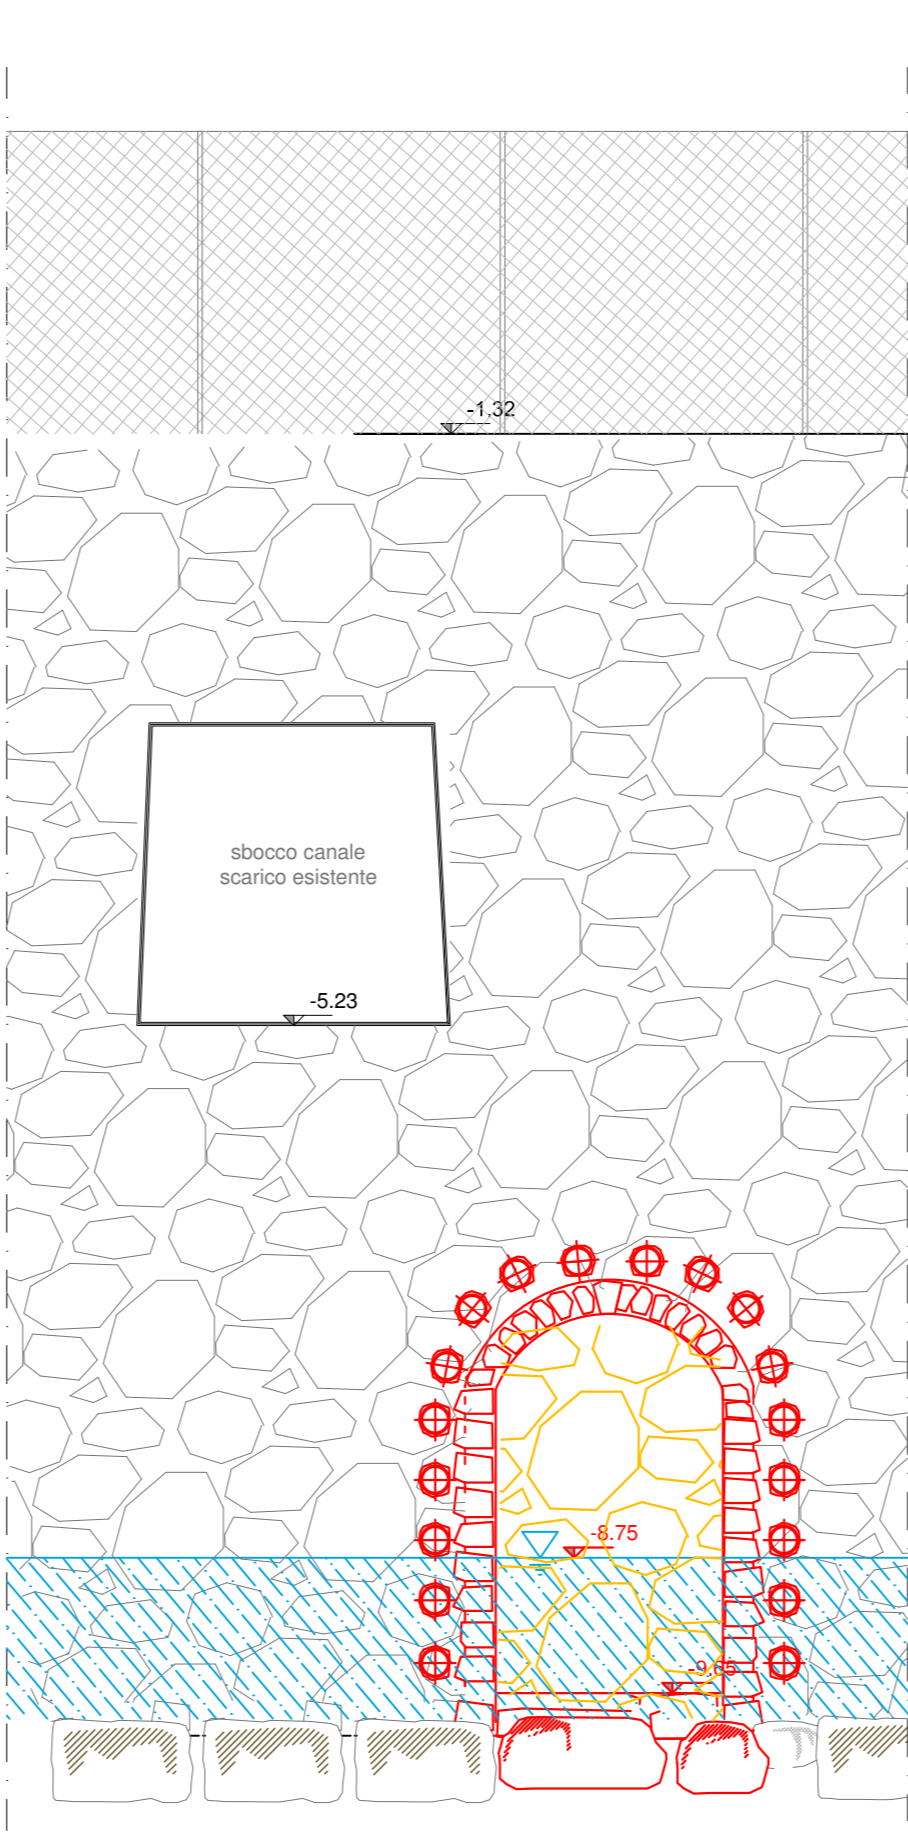


Planimetria
Scala 1:50

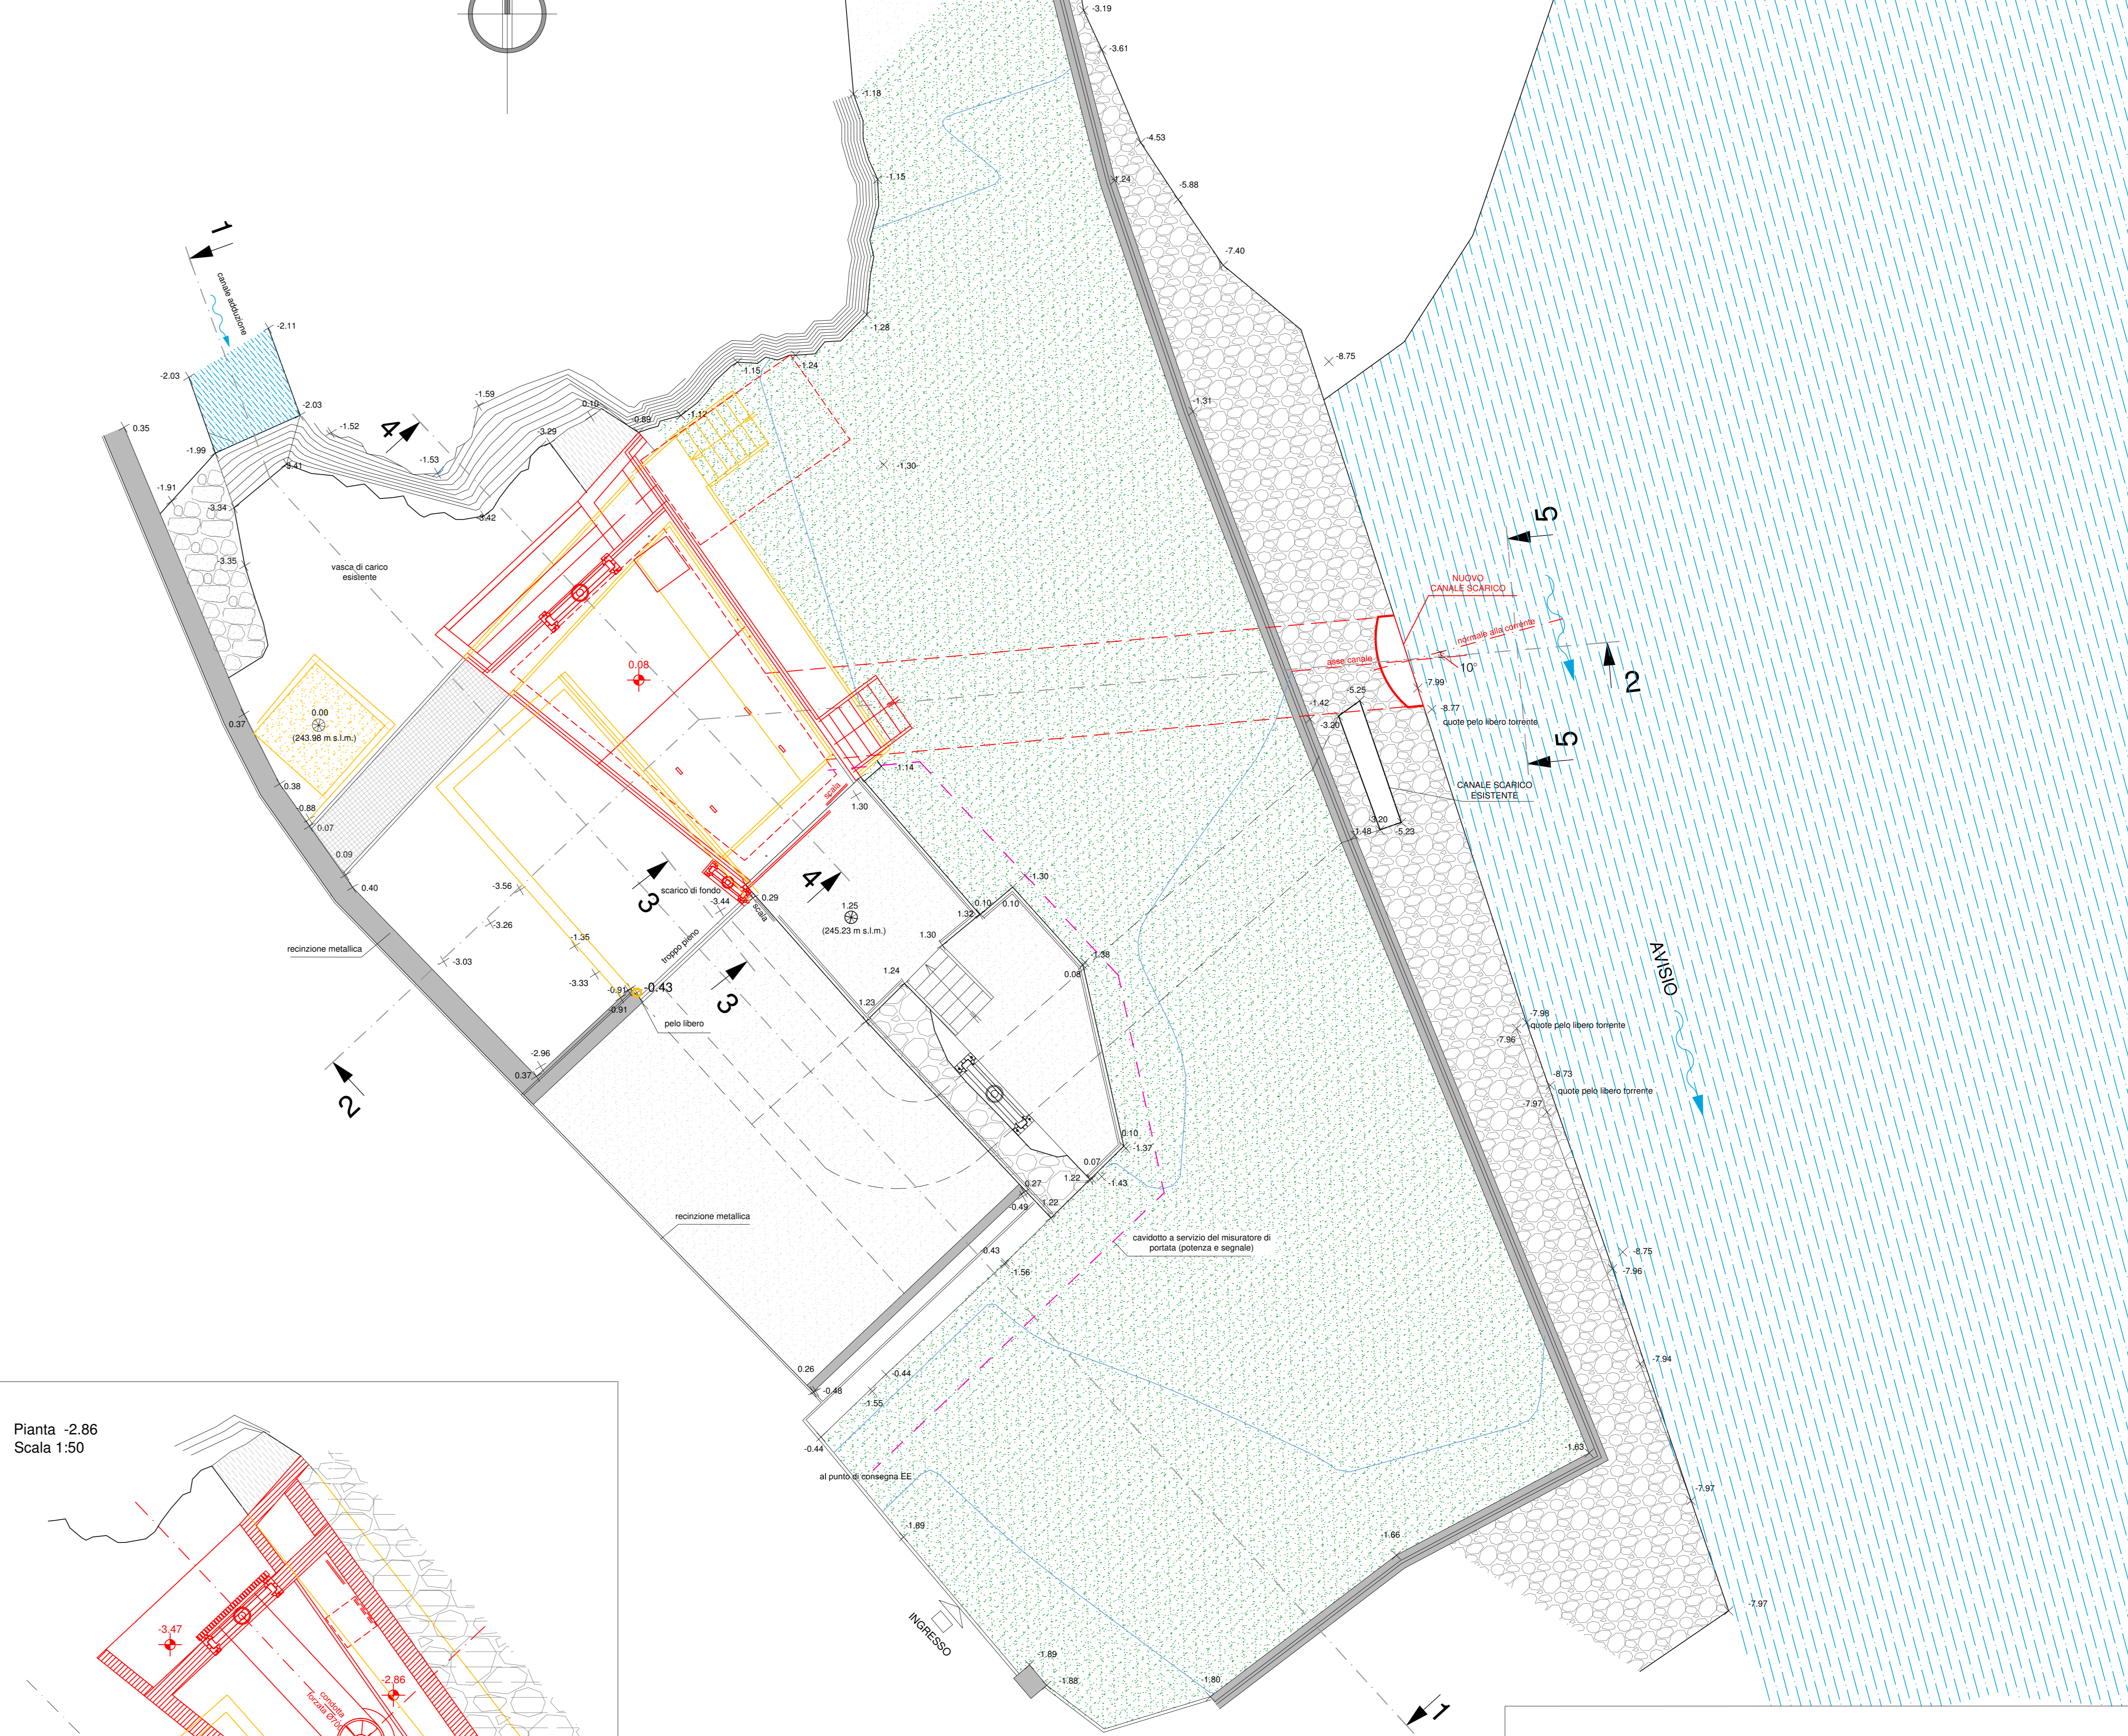


Sezione 2-2
Scala 1:50

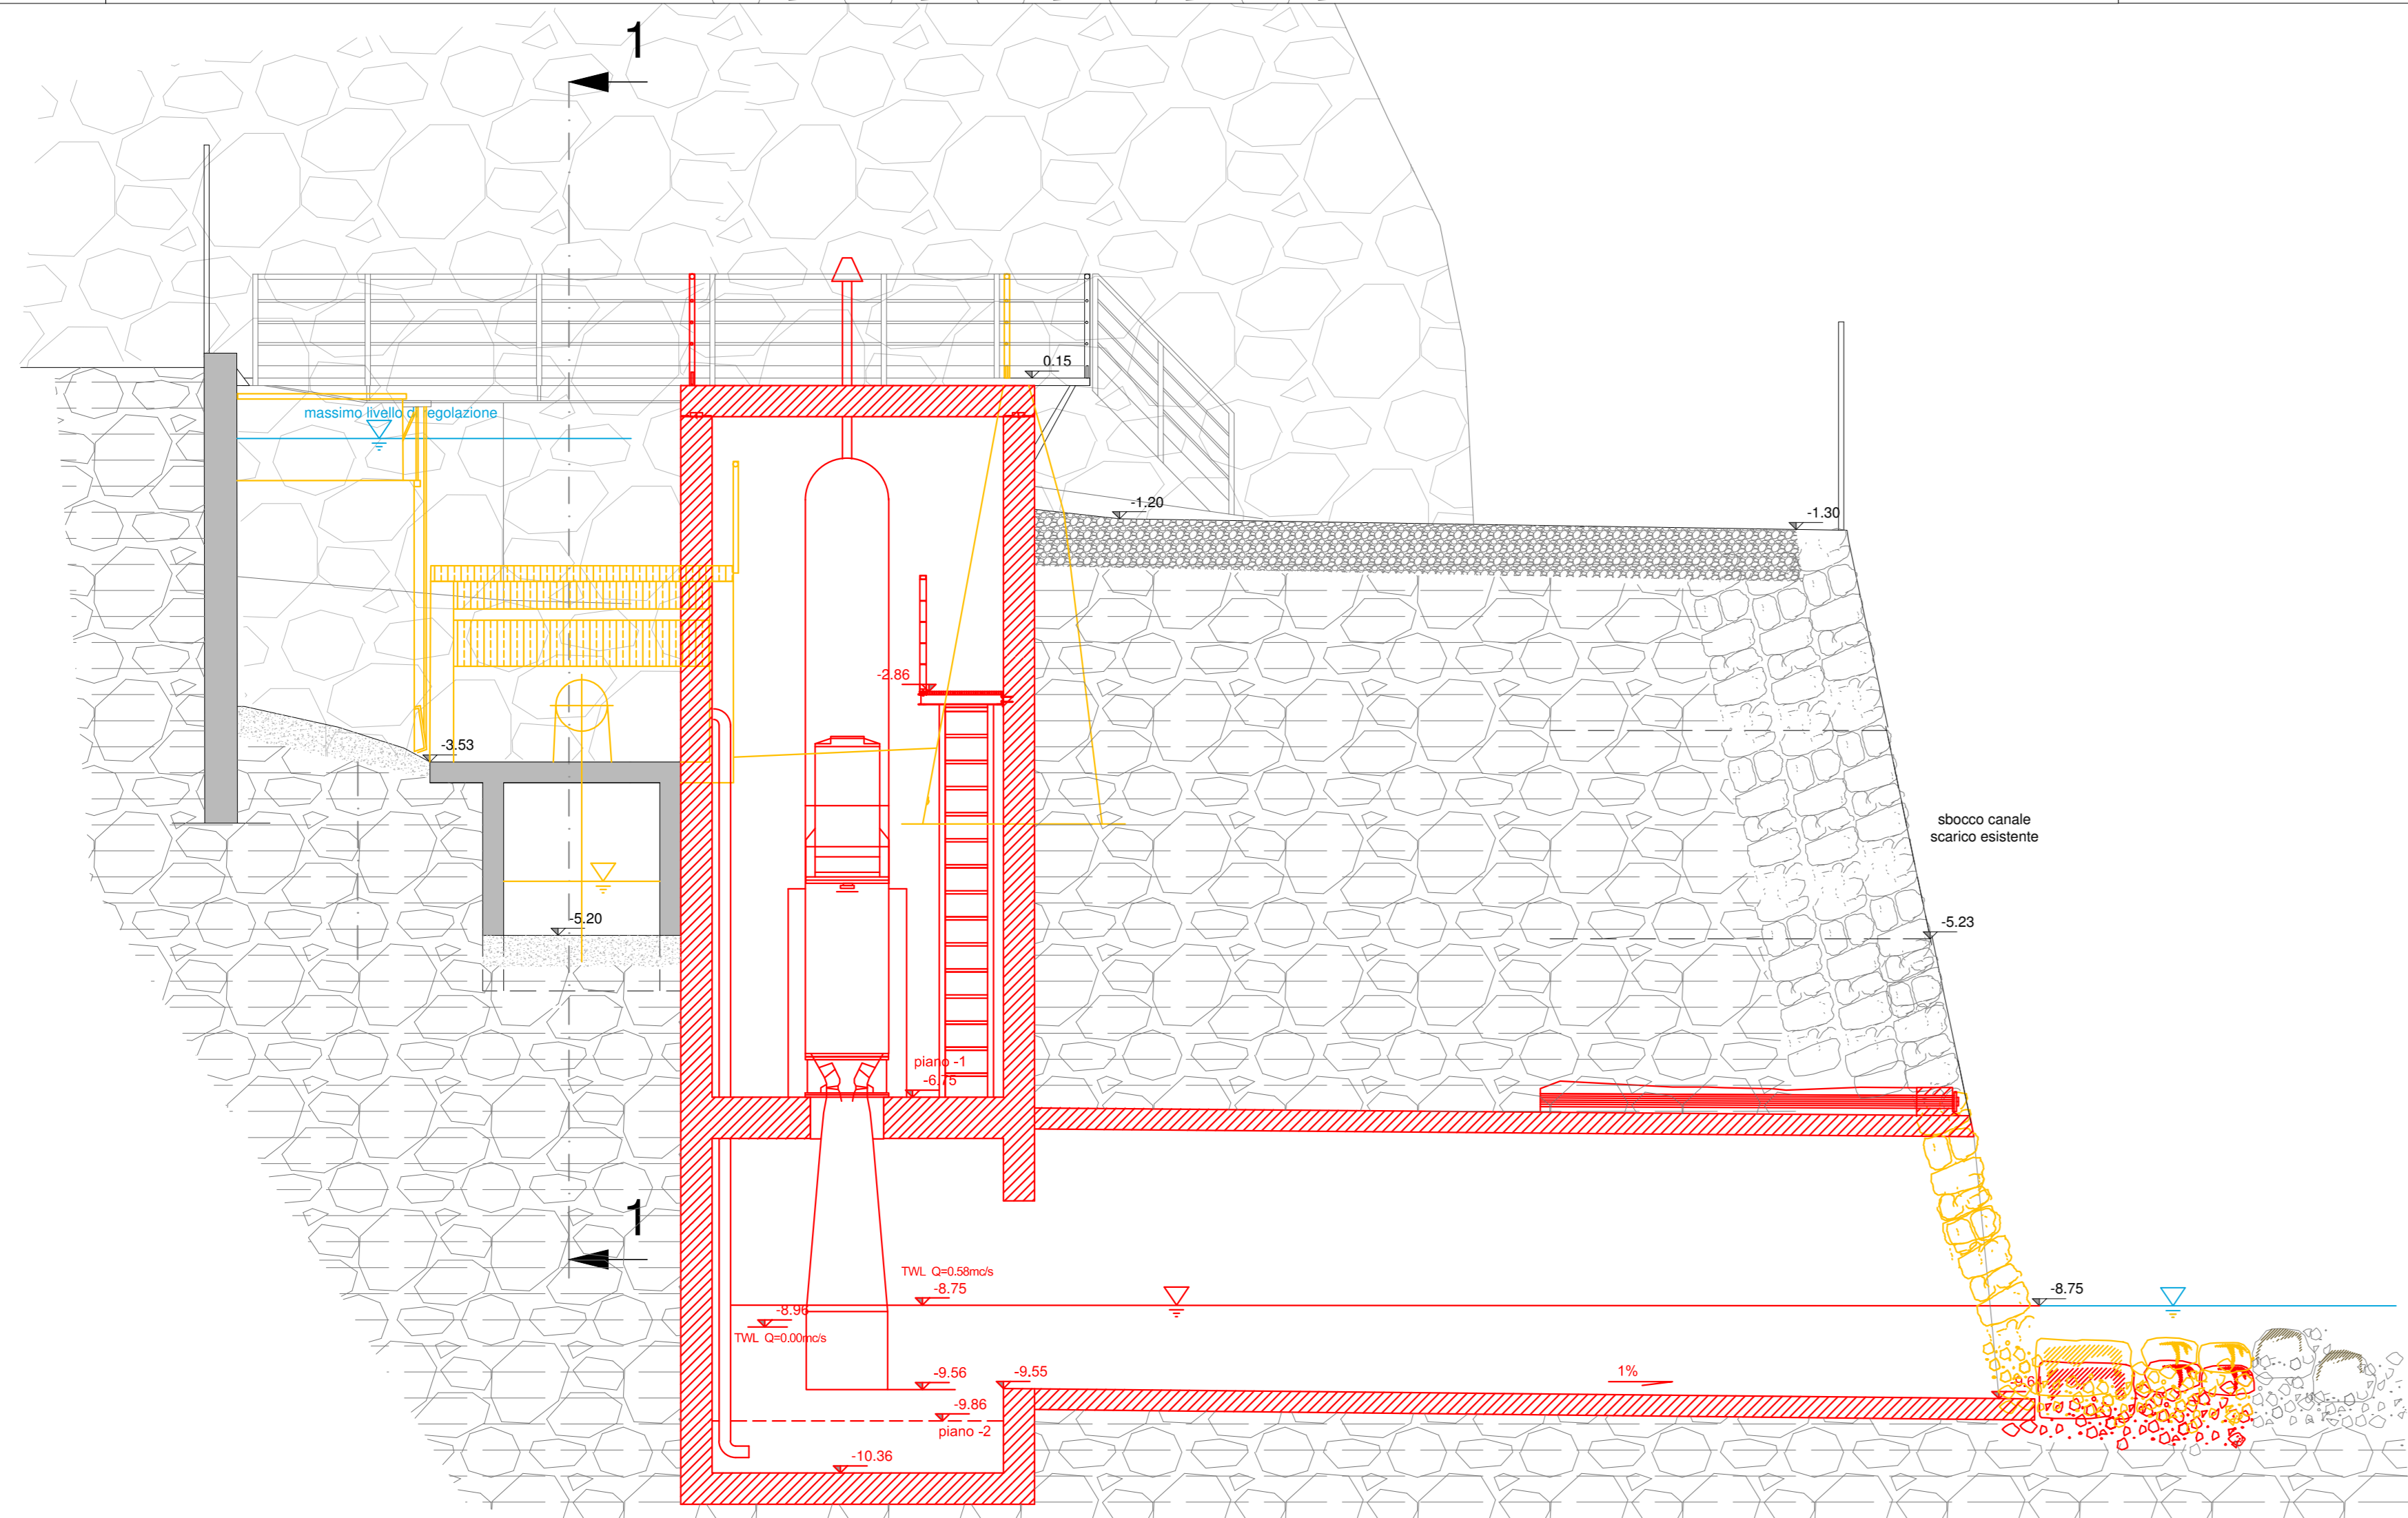


Pianta -2.86
Scala 1:50

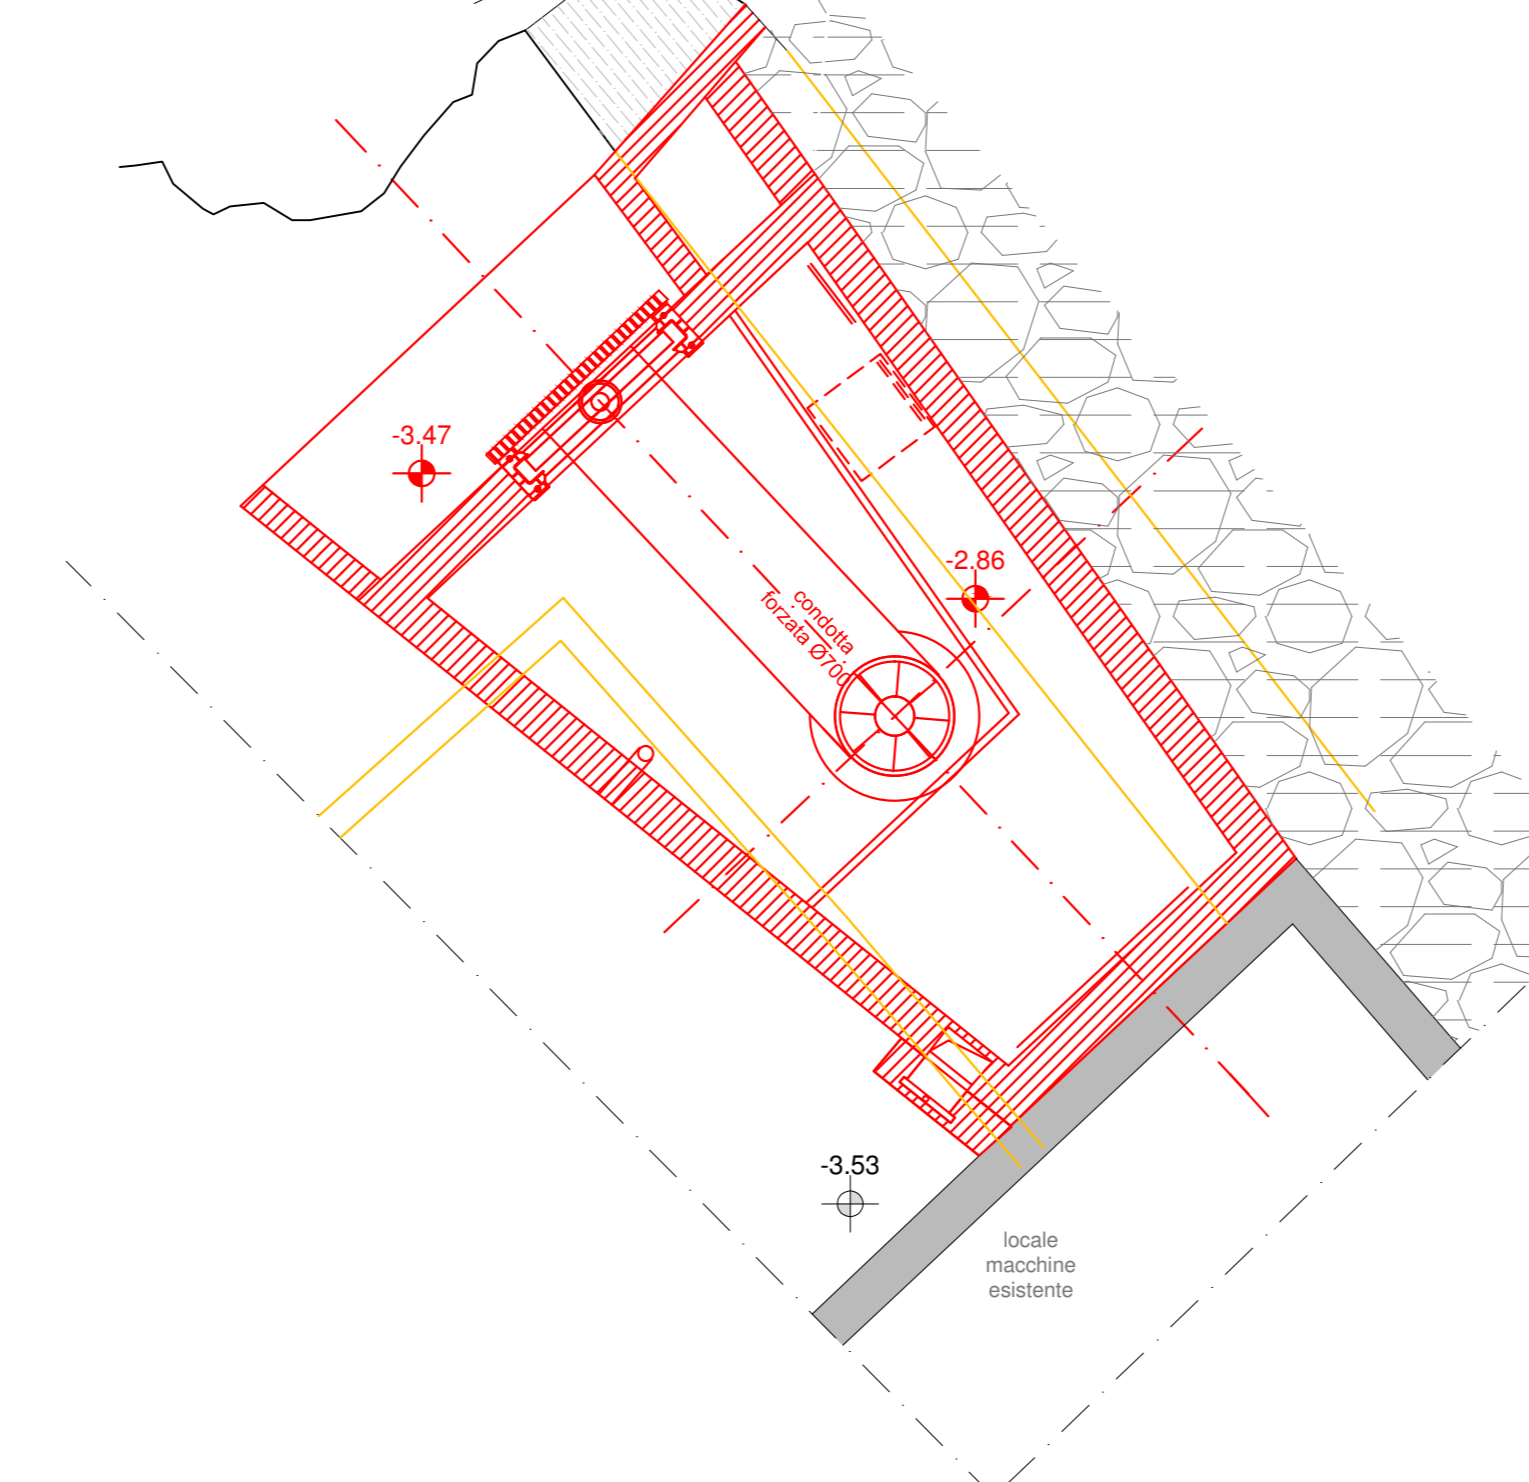

Sezione 1-1
Scala 1:50

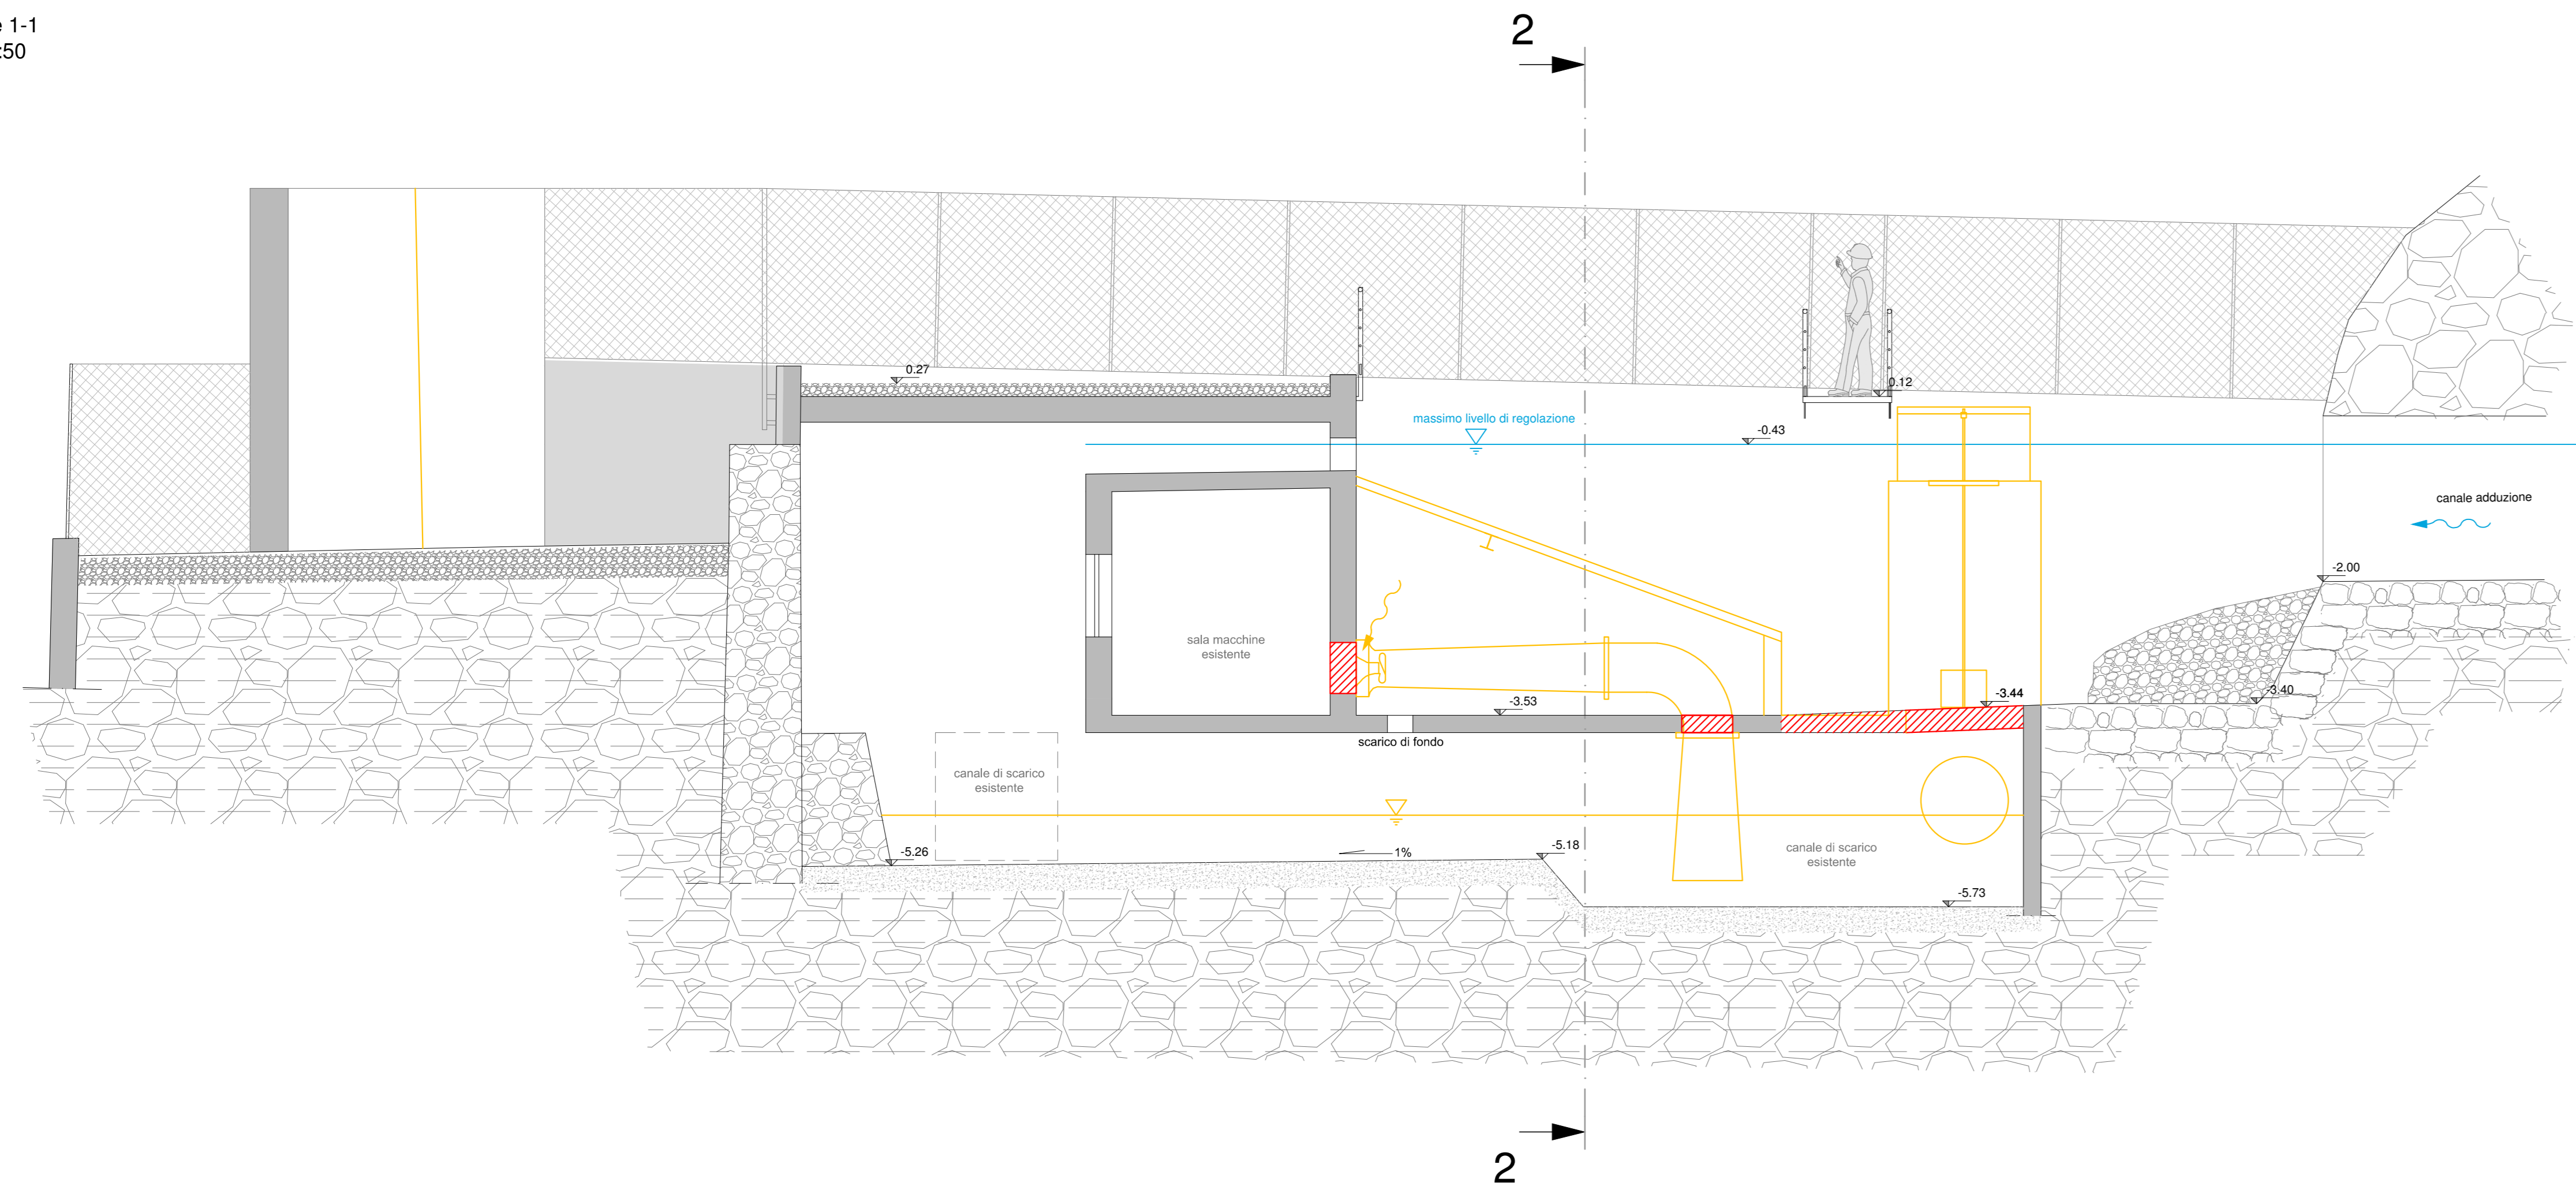

Pianta -9.86/-10.36
Scala 1:50

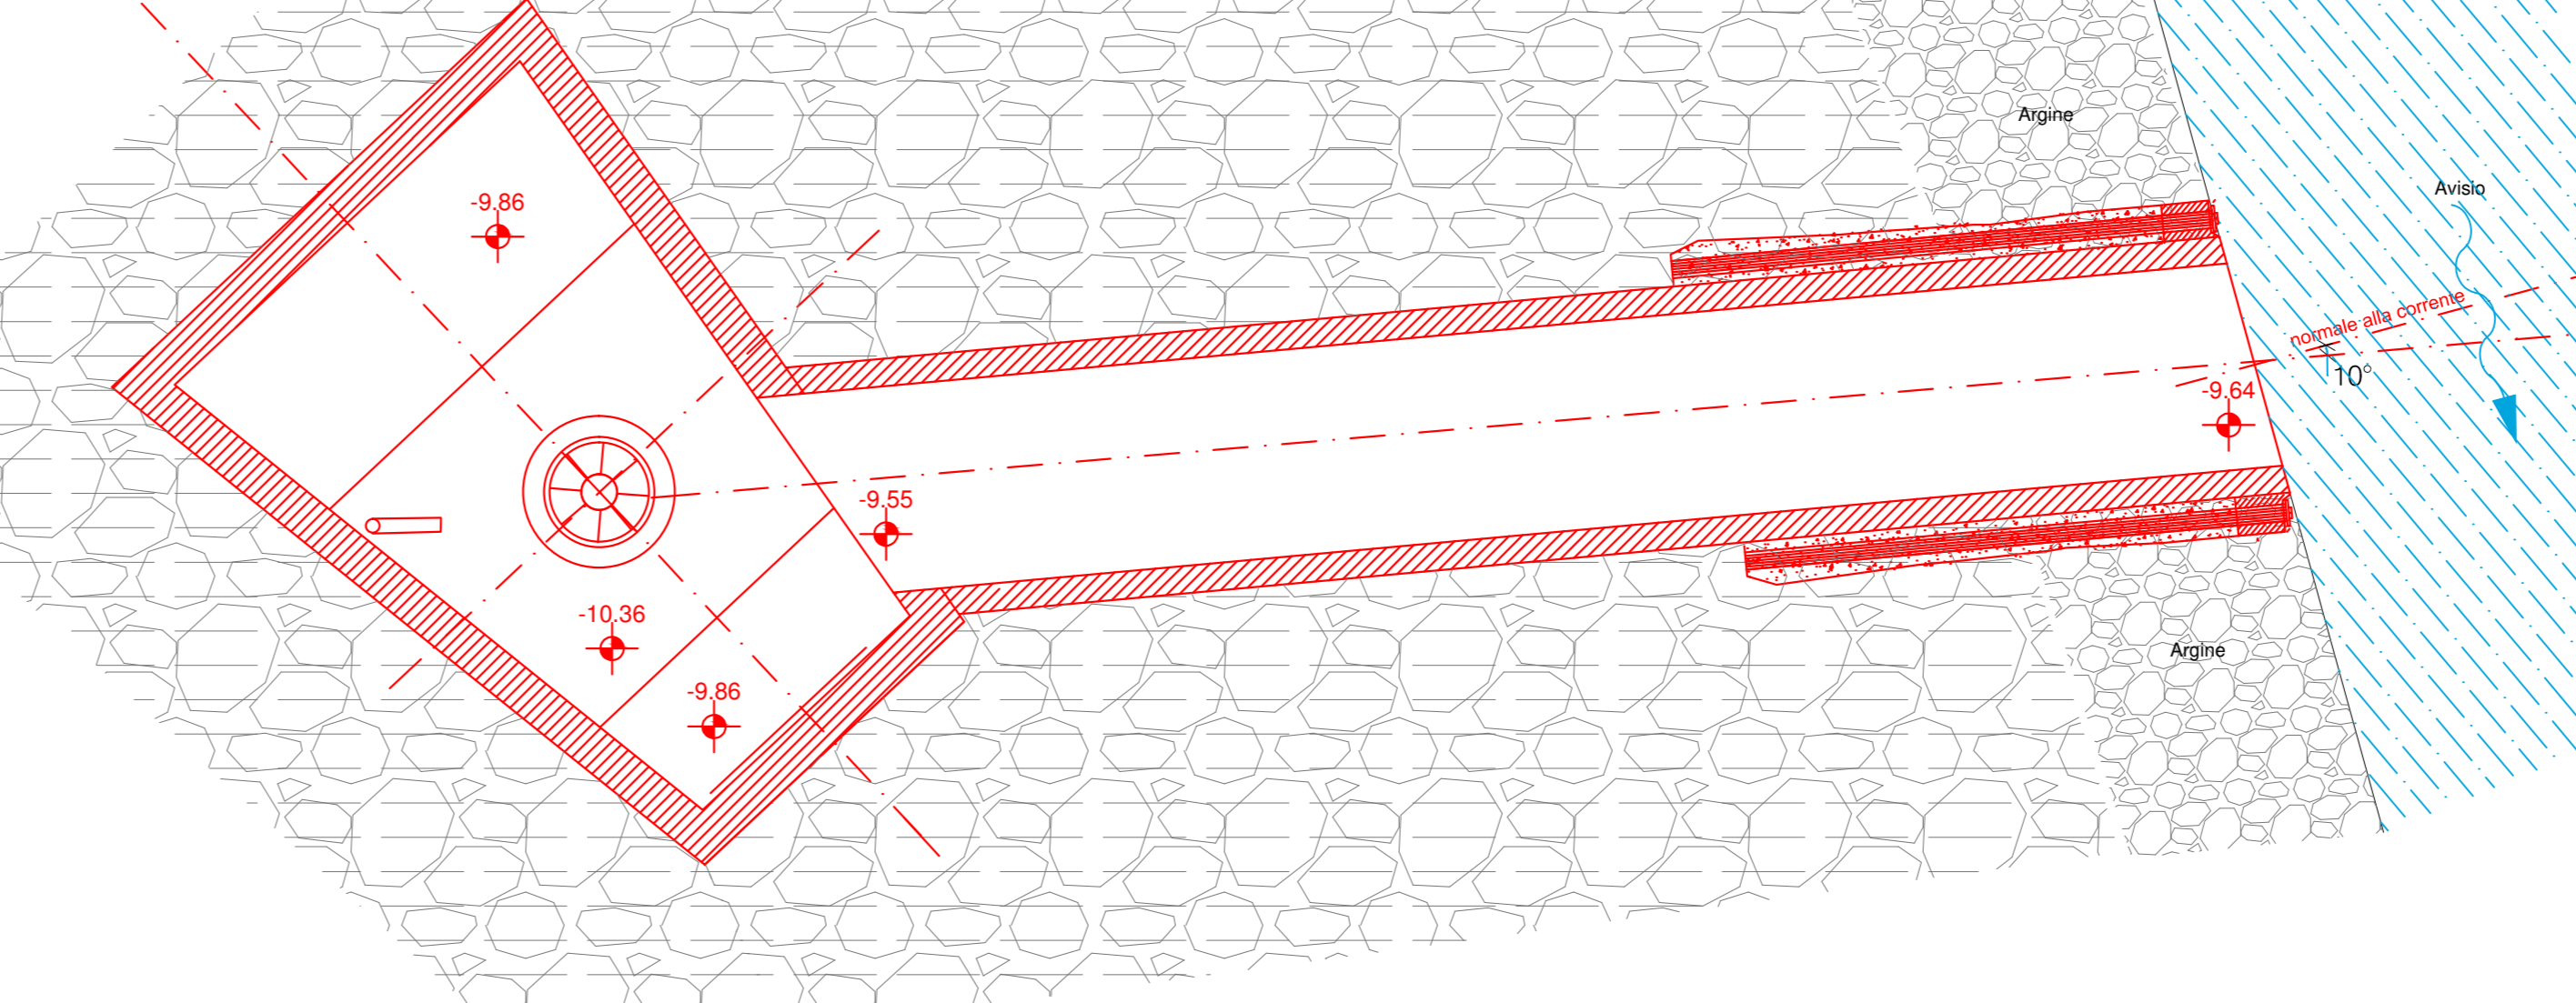

REV. 3					
REV. 2					
REV. 1					
INVESTIZIONE:	15/02/2017		Comprova	Zanoli	Torilli
Data:			Disegnato	Visto	Approvato
Comune di LAVIS			Provincia di Trento		
COMUNE DI LAVIS Via G. Matteotti, 45 - 38015 Lavis (TN)			DT330.03		
Realizzazione di nuova centrale idroelettrica sul torrente Avisio			Opere civili e idrauliche		
Planimetria, piante e sezioni - Stato di raffronto -			Commessa P-17-002		
PROGETTO DEFINITIVO			Scala 1:50		
Polo Tecnologico per l'Energia srl					
ing. Manuel Gubert ing. Christian Zanoli		ing. Luca Florio ing. Maria Giuseppina			
La presente relazione ed i contenuti della presente tavola grafica e del Piano Tecnologico per l'Energia srl. E' vietata la riproduzione, la distribuzione o la divulgazione a terzi, anche parziale, in qualsiasi supporto senza l'autorizzazione.					