


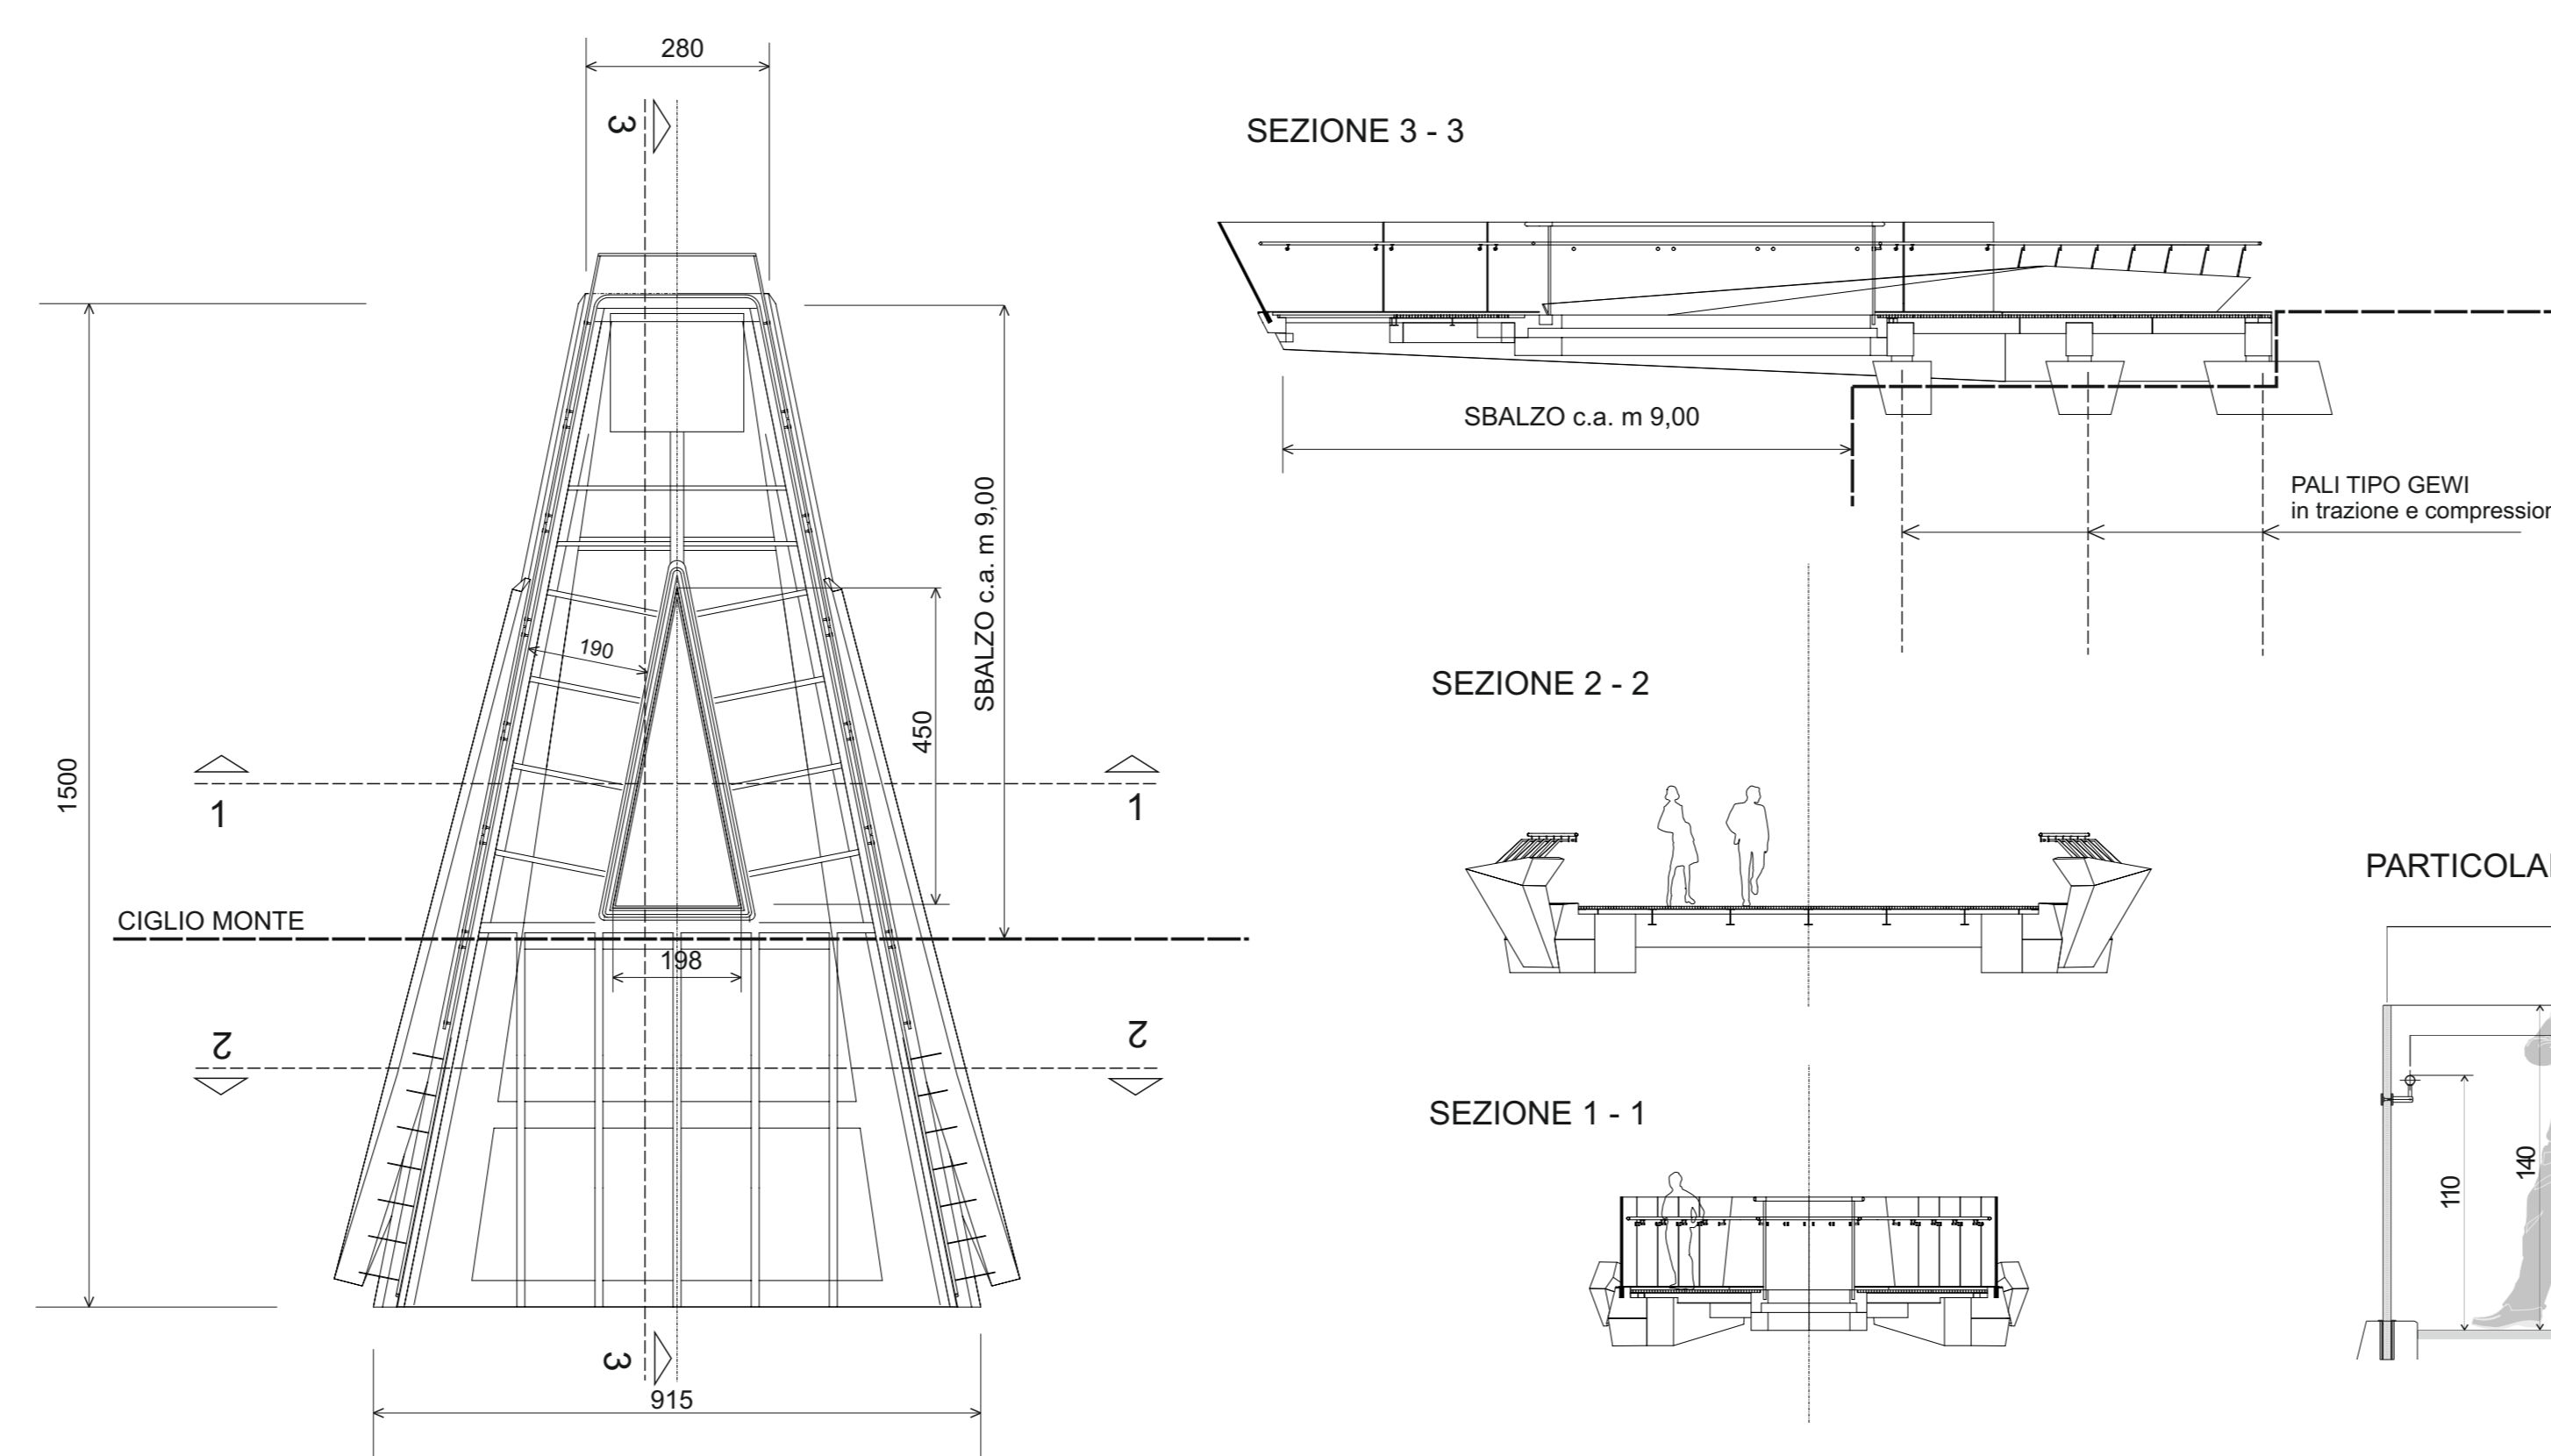
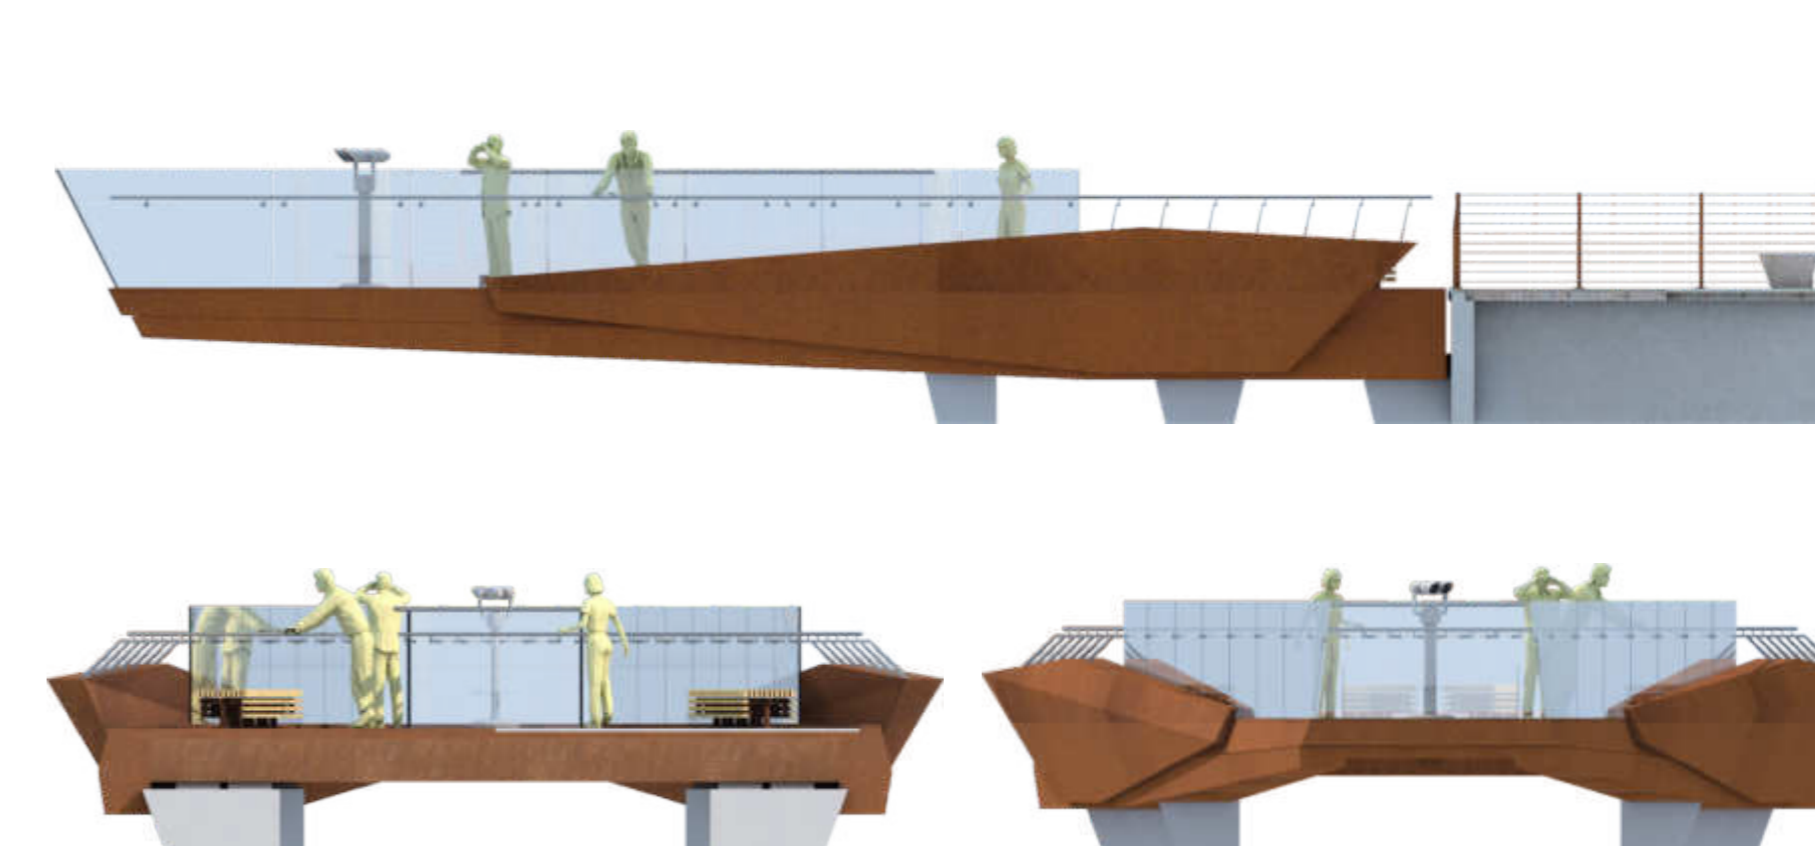
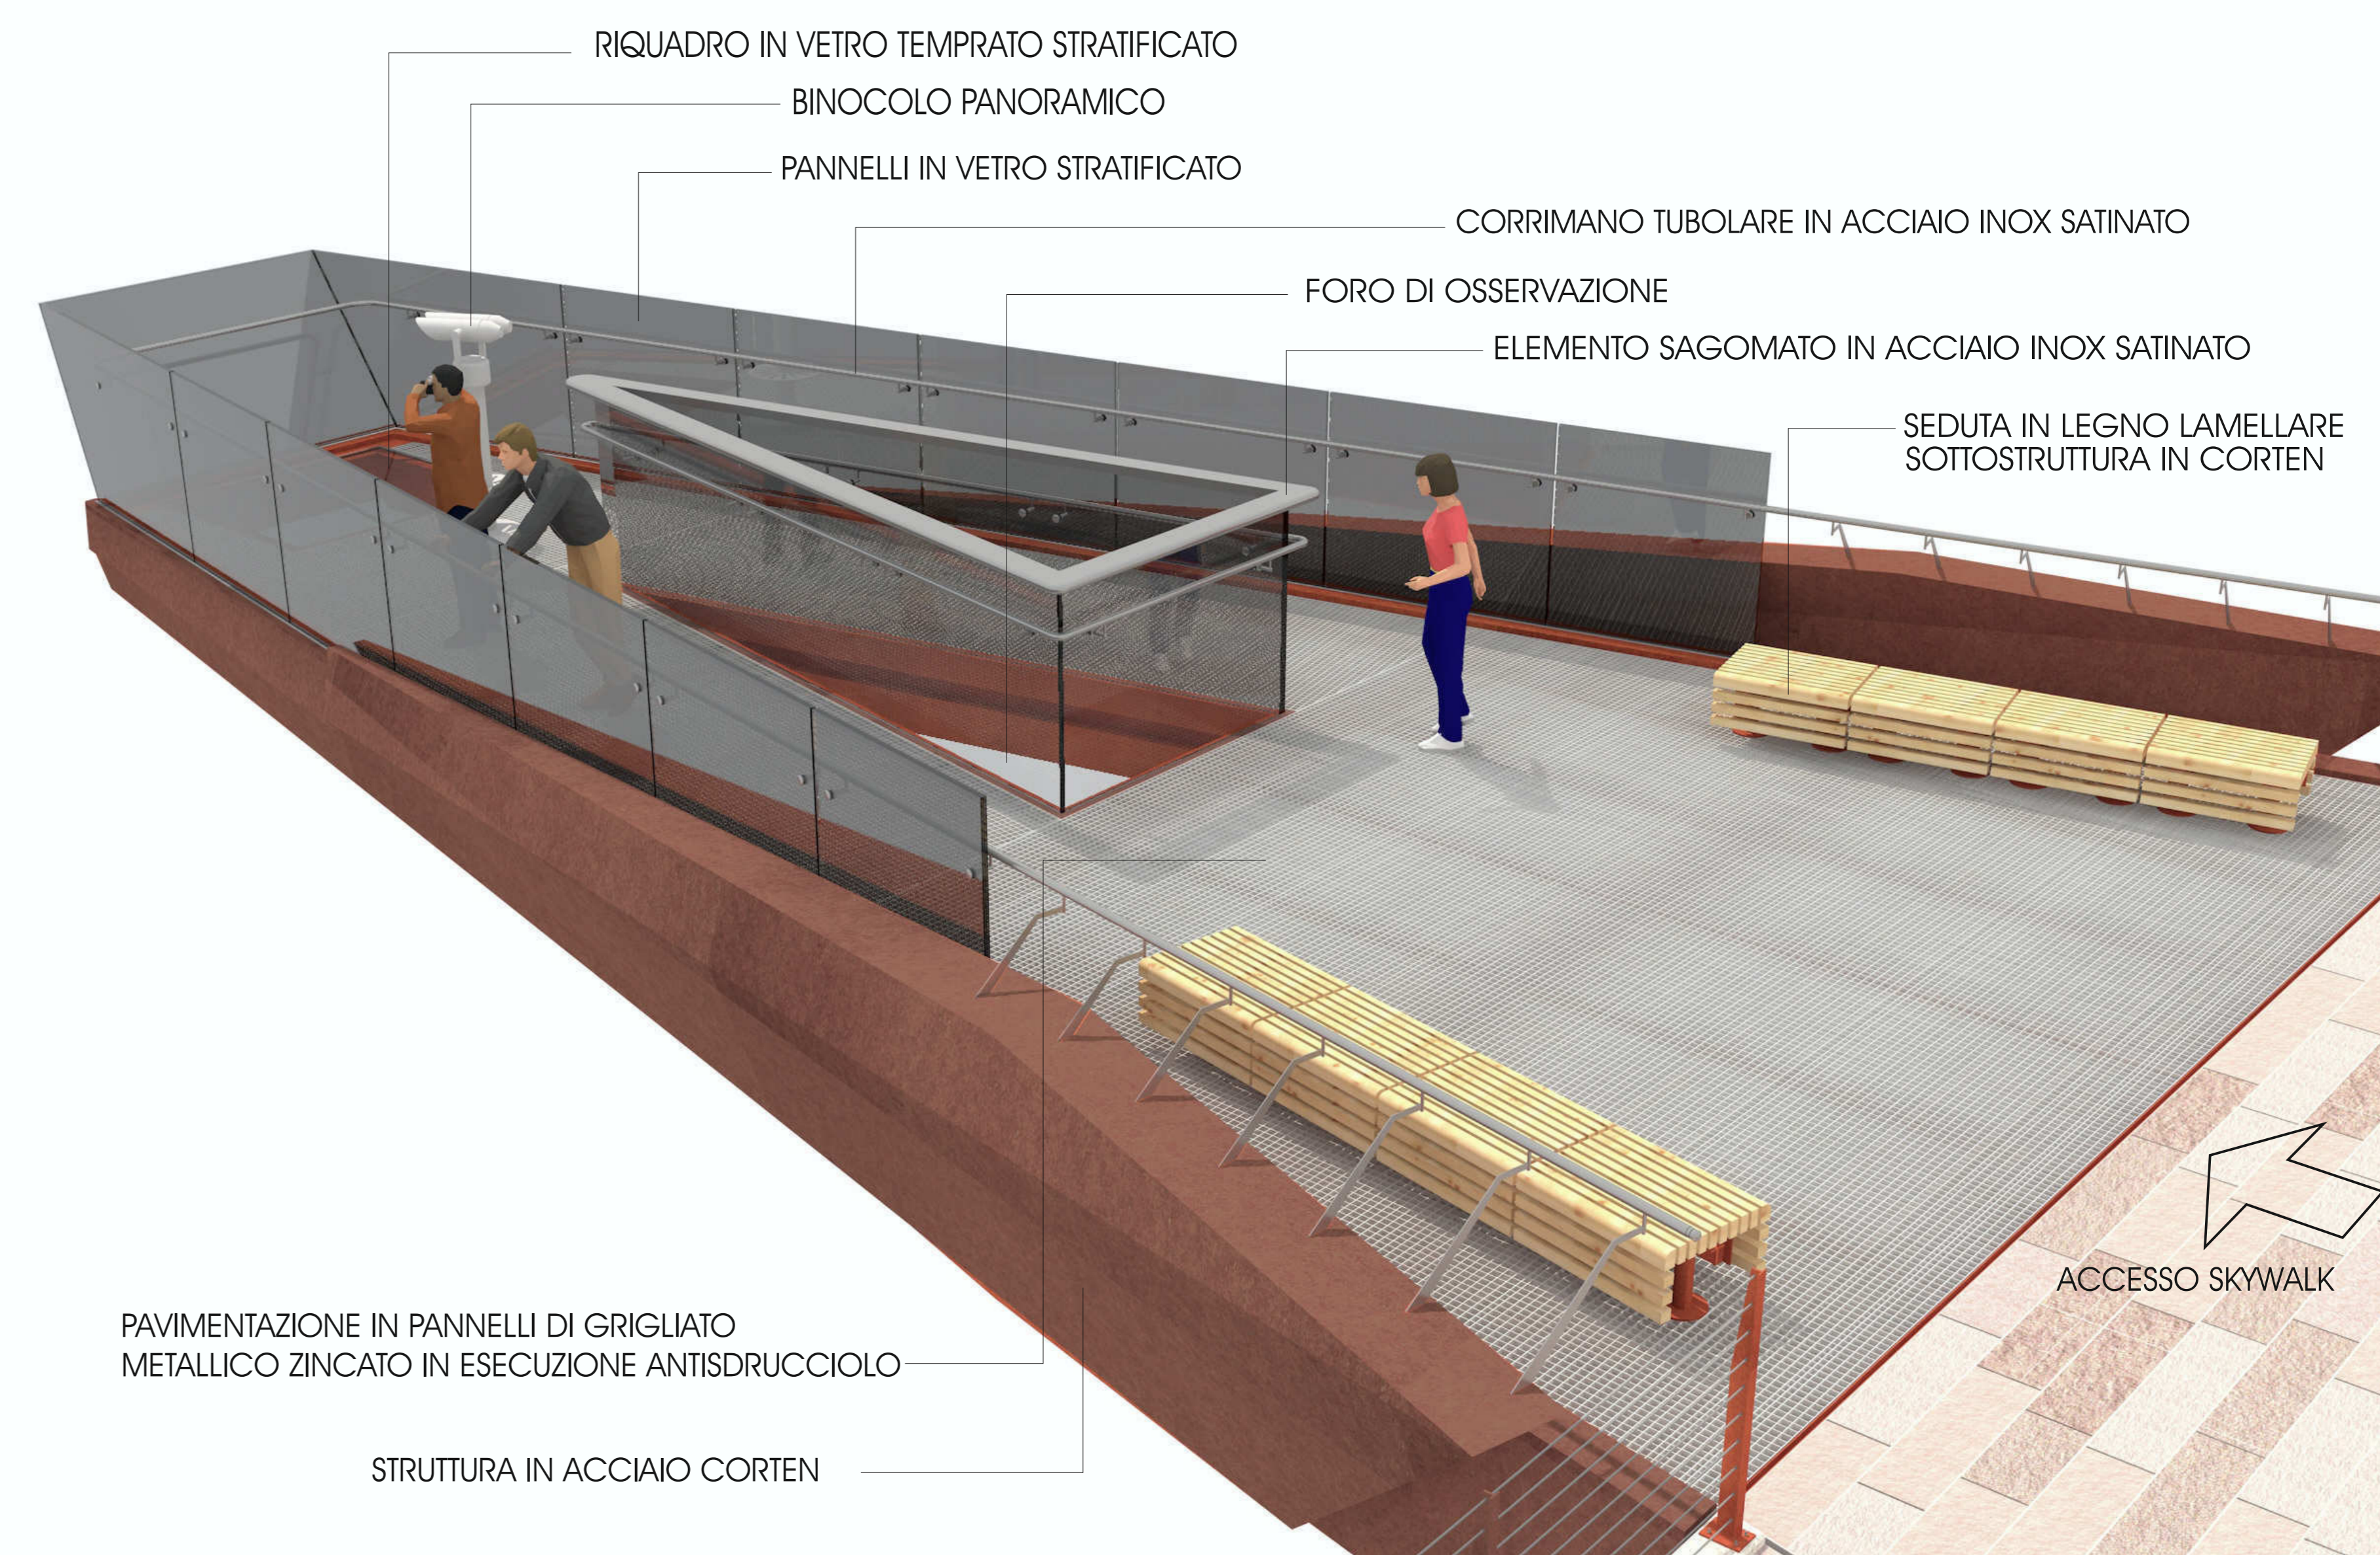





# PROGETTO PRELIMINARE

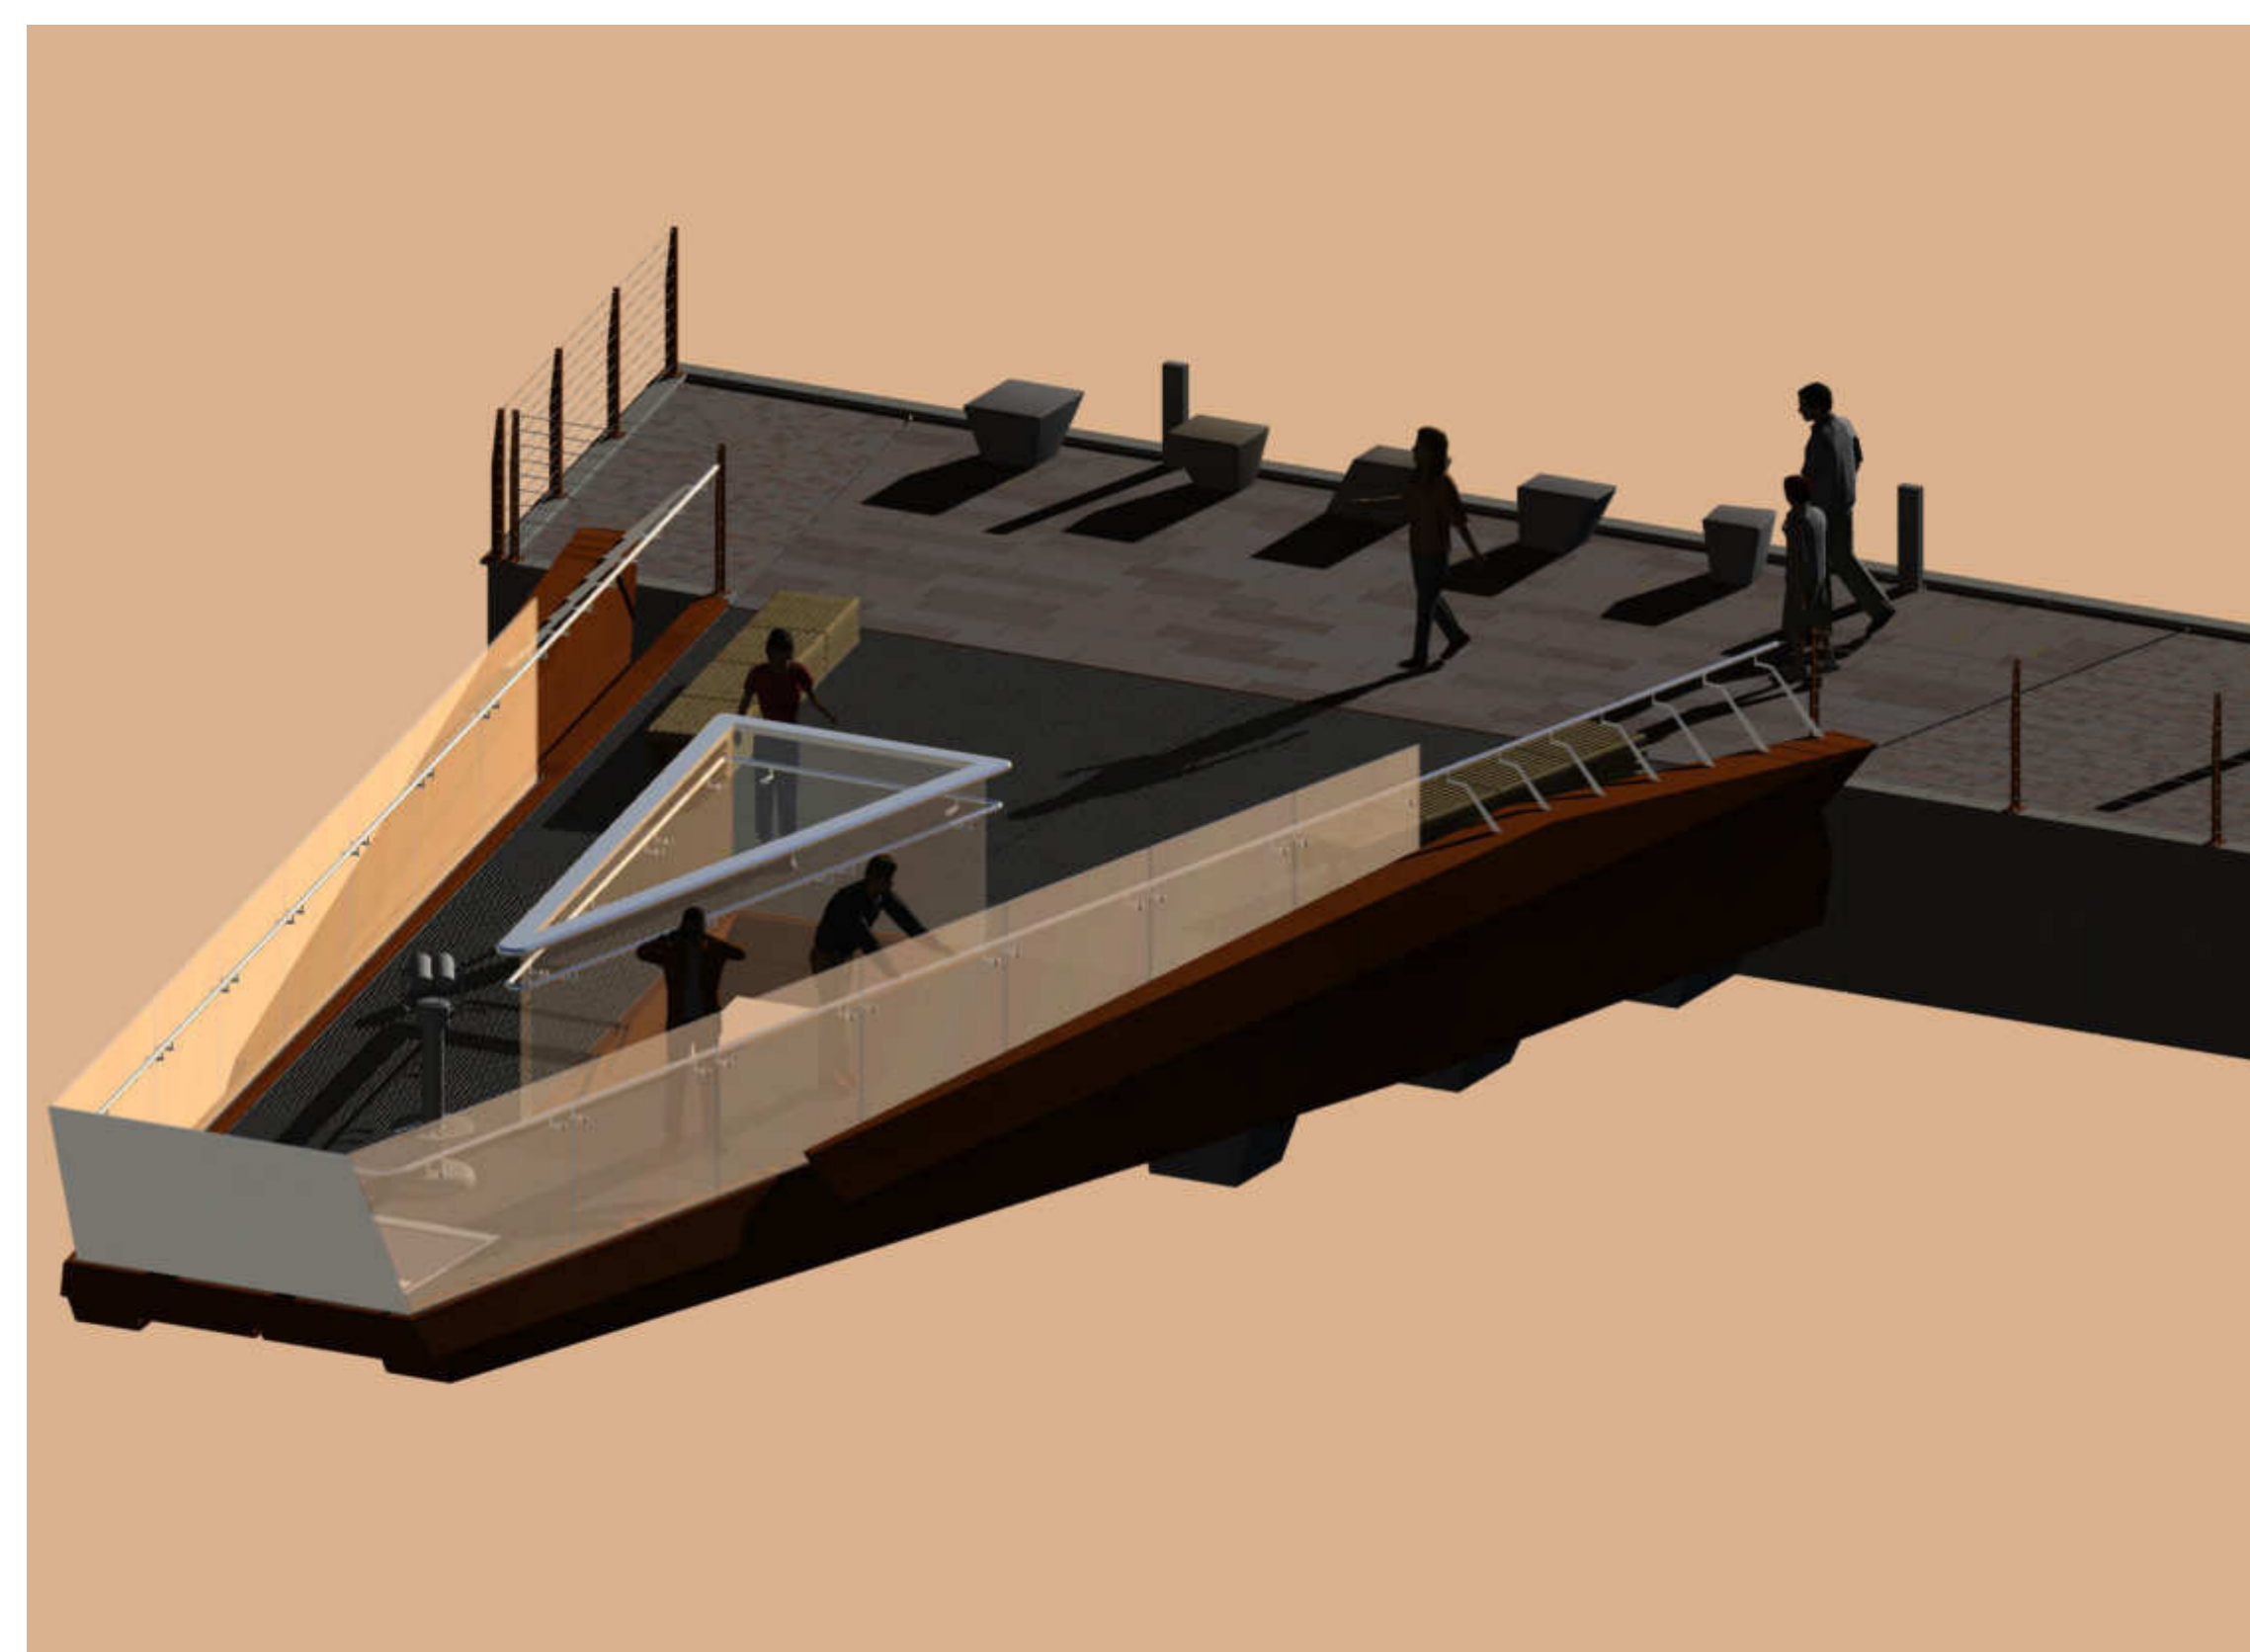

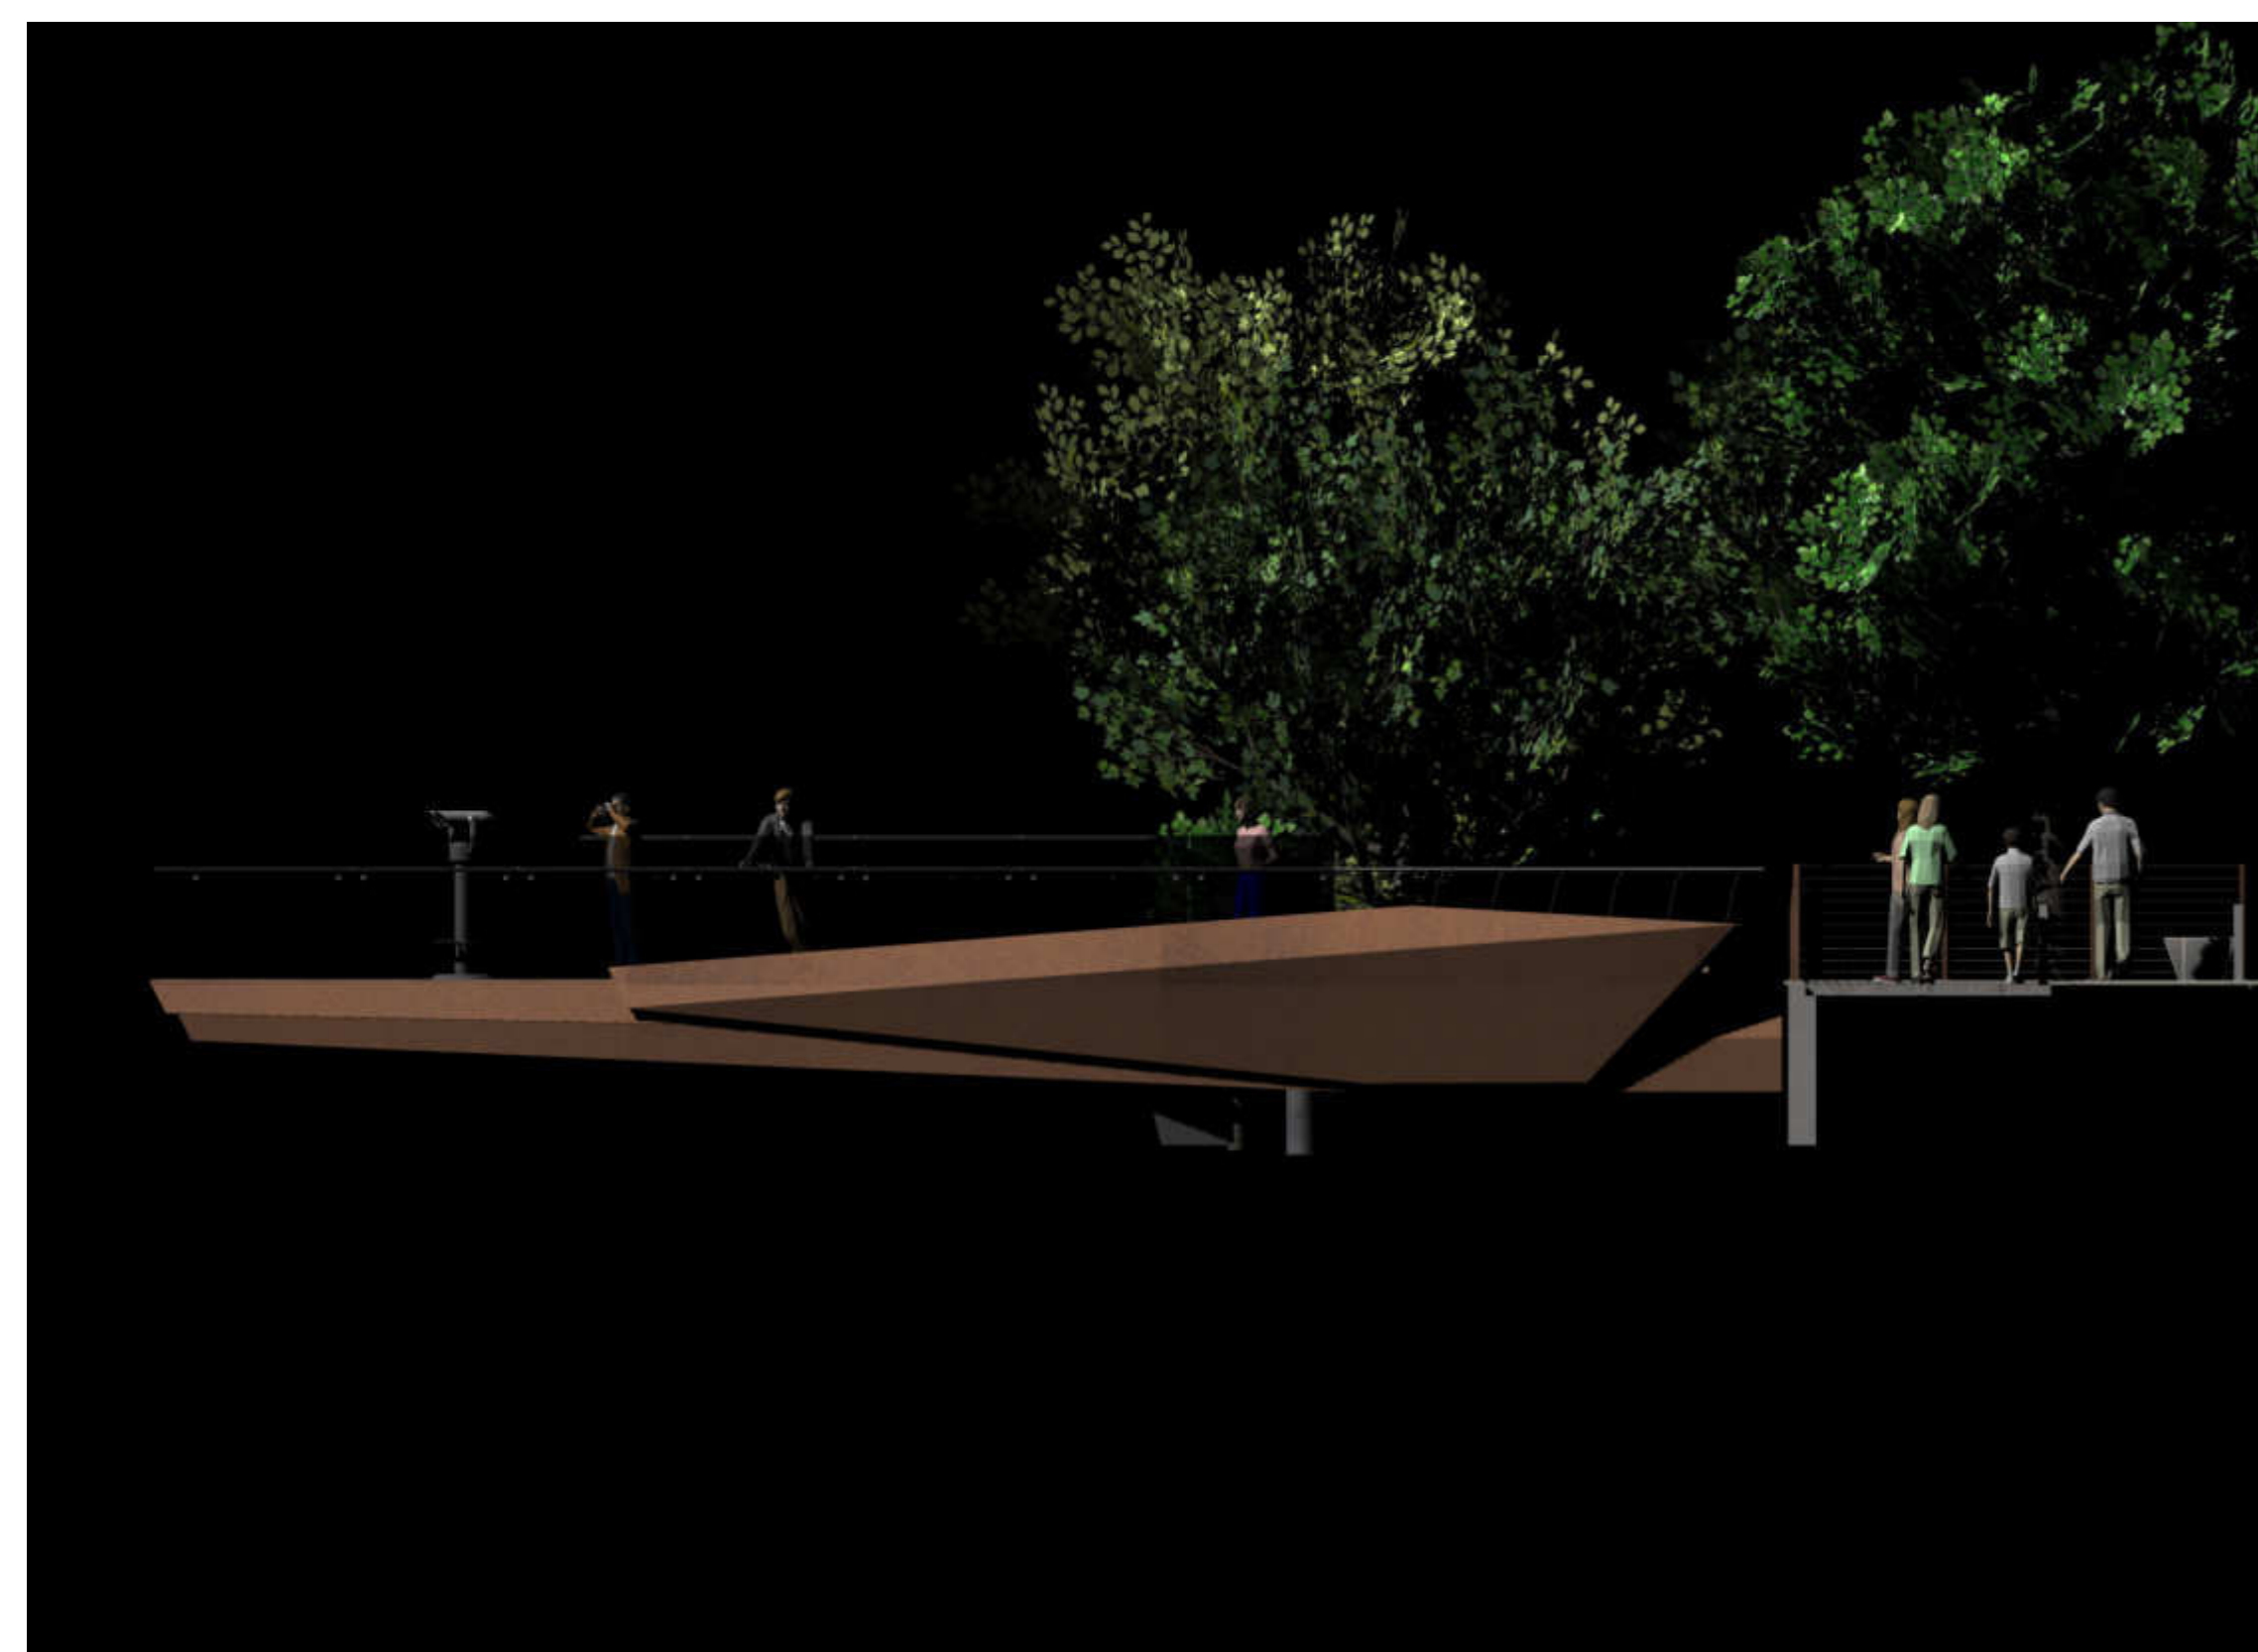

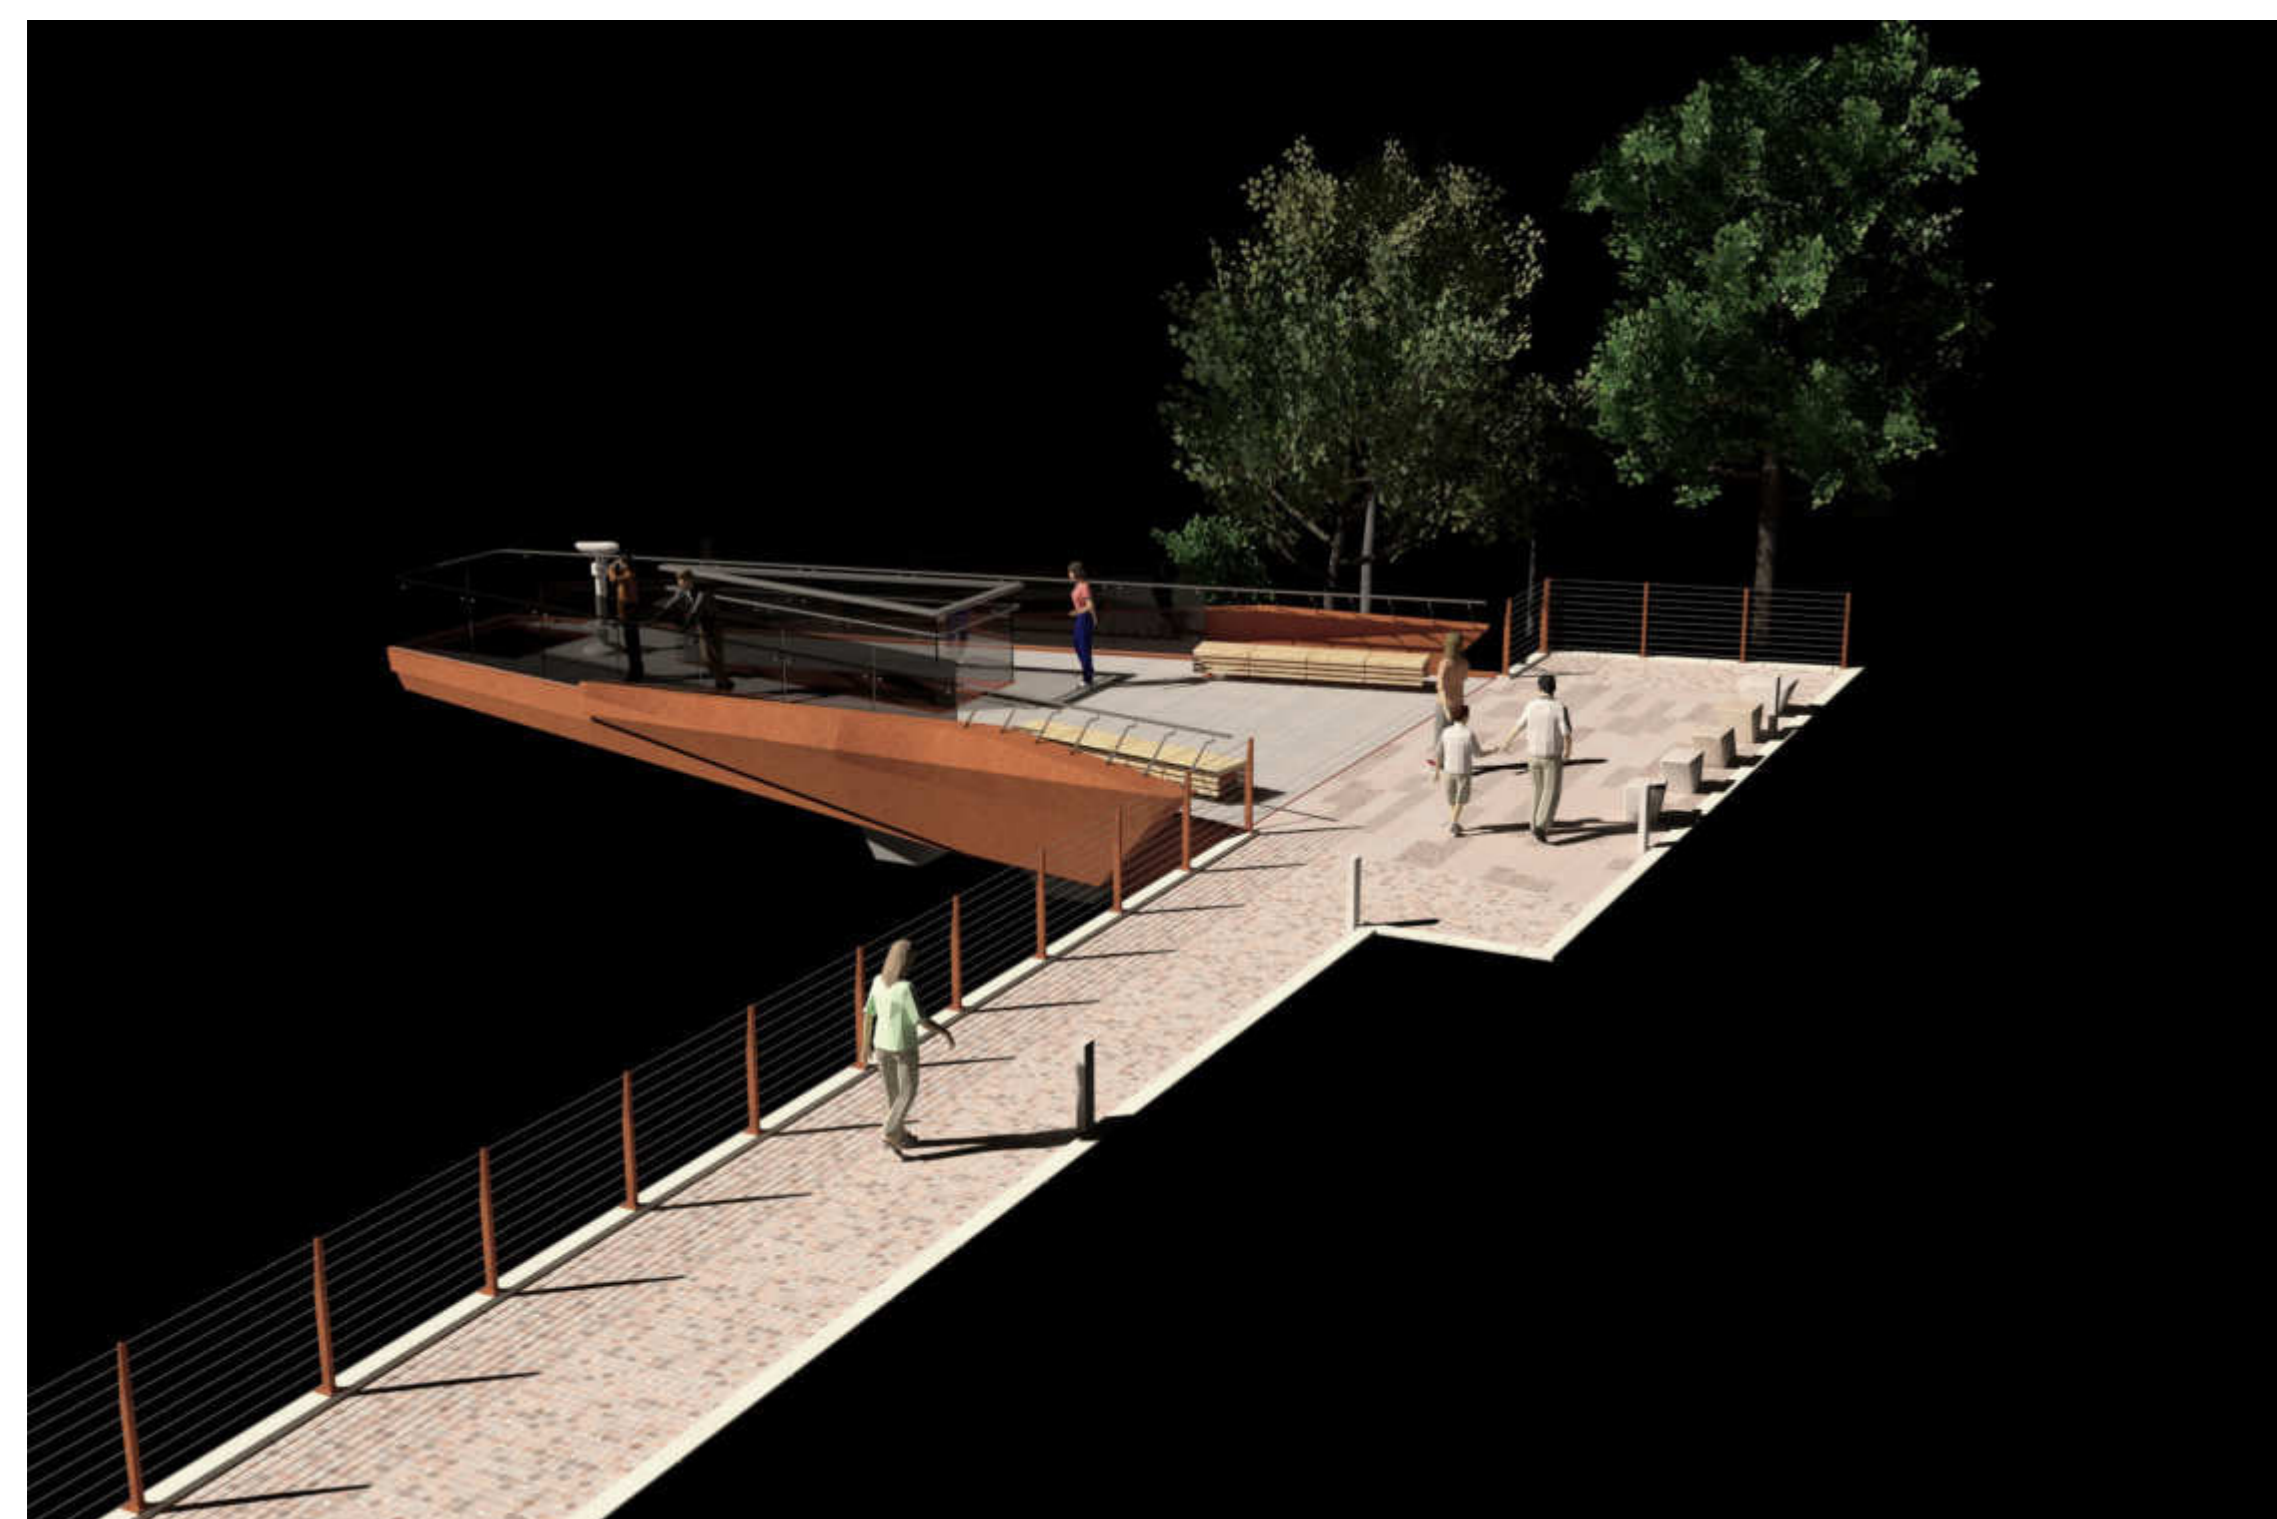

## PROGETTO PRELIMINARE

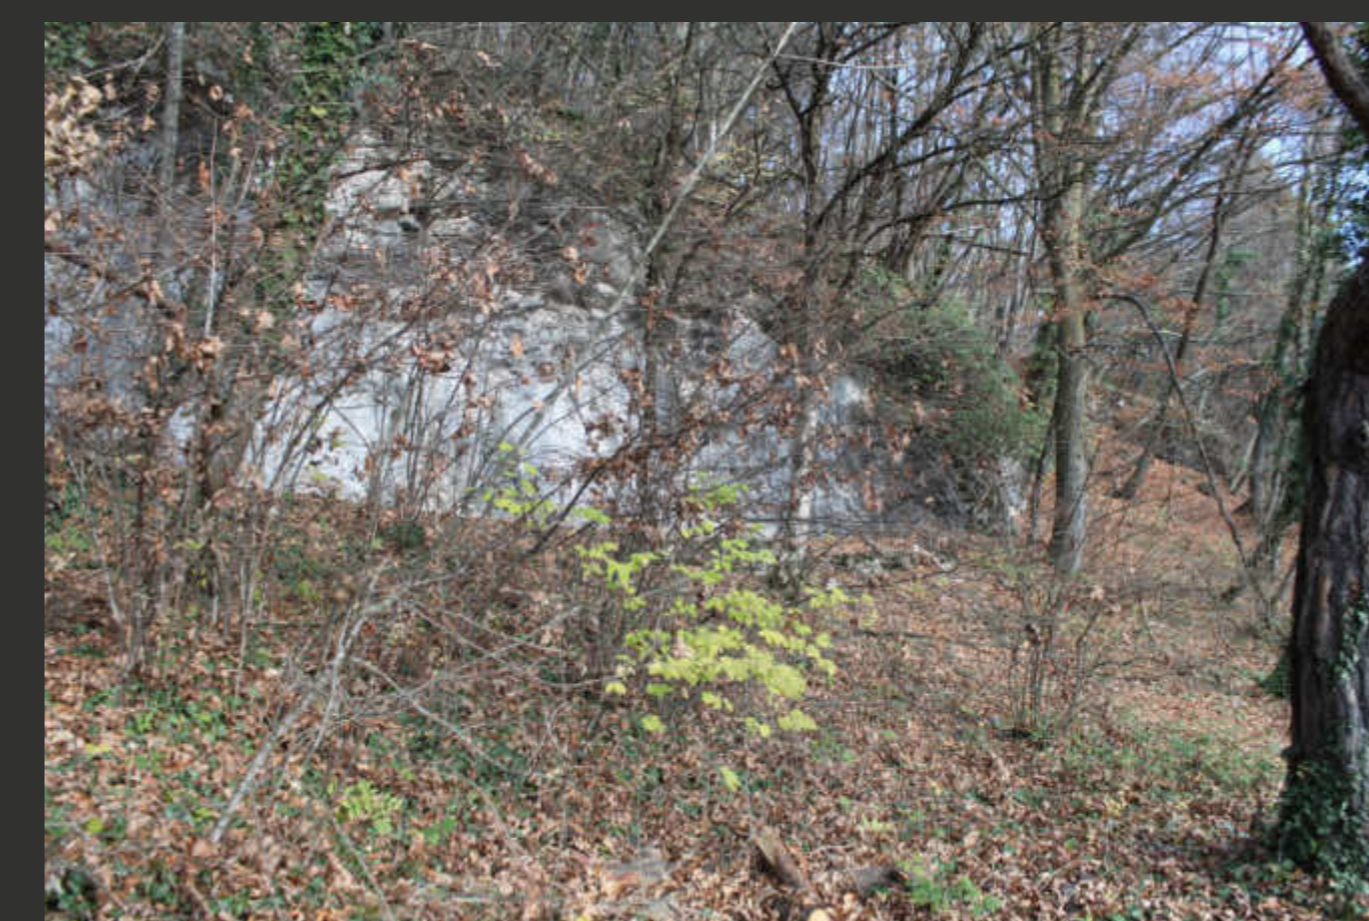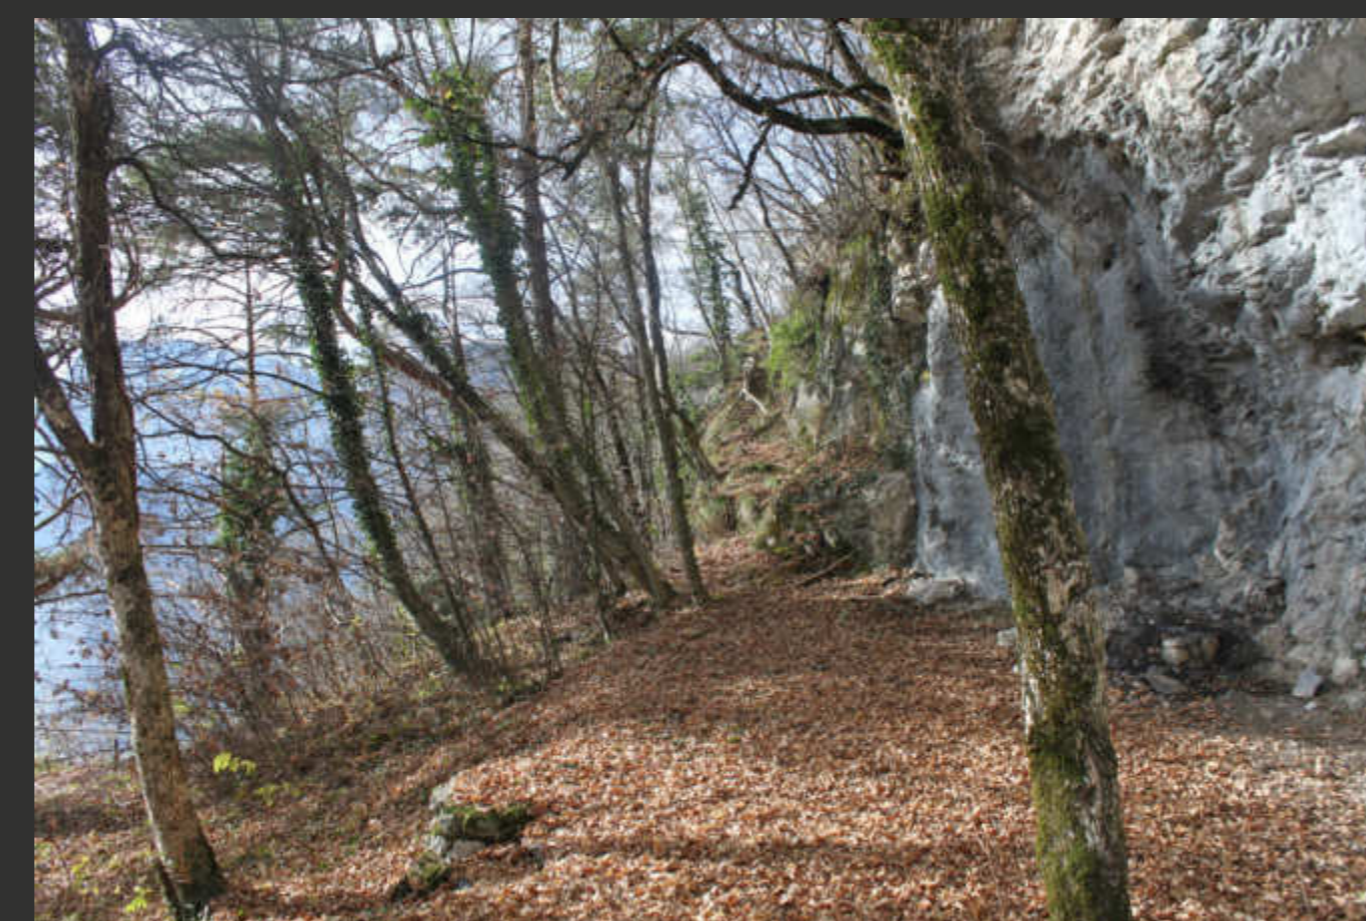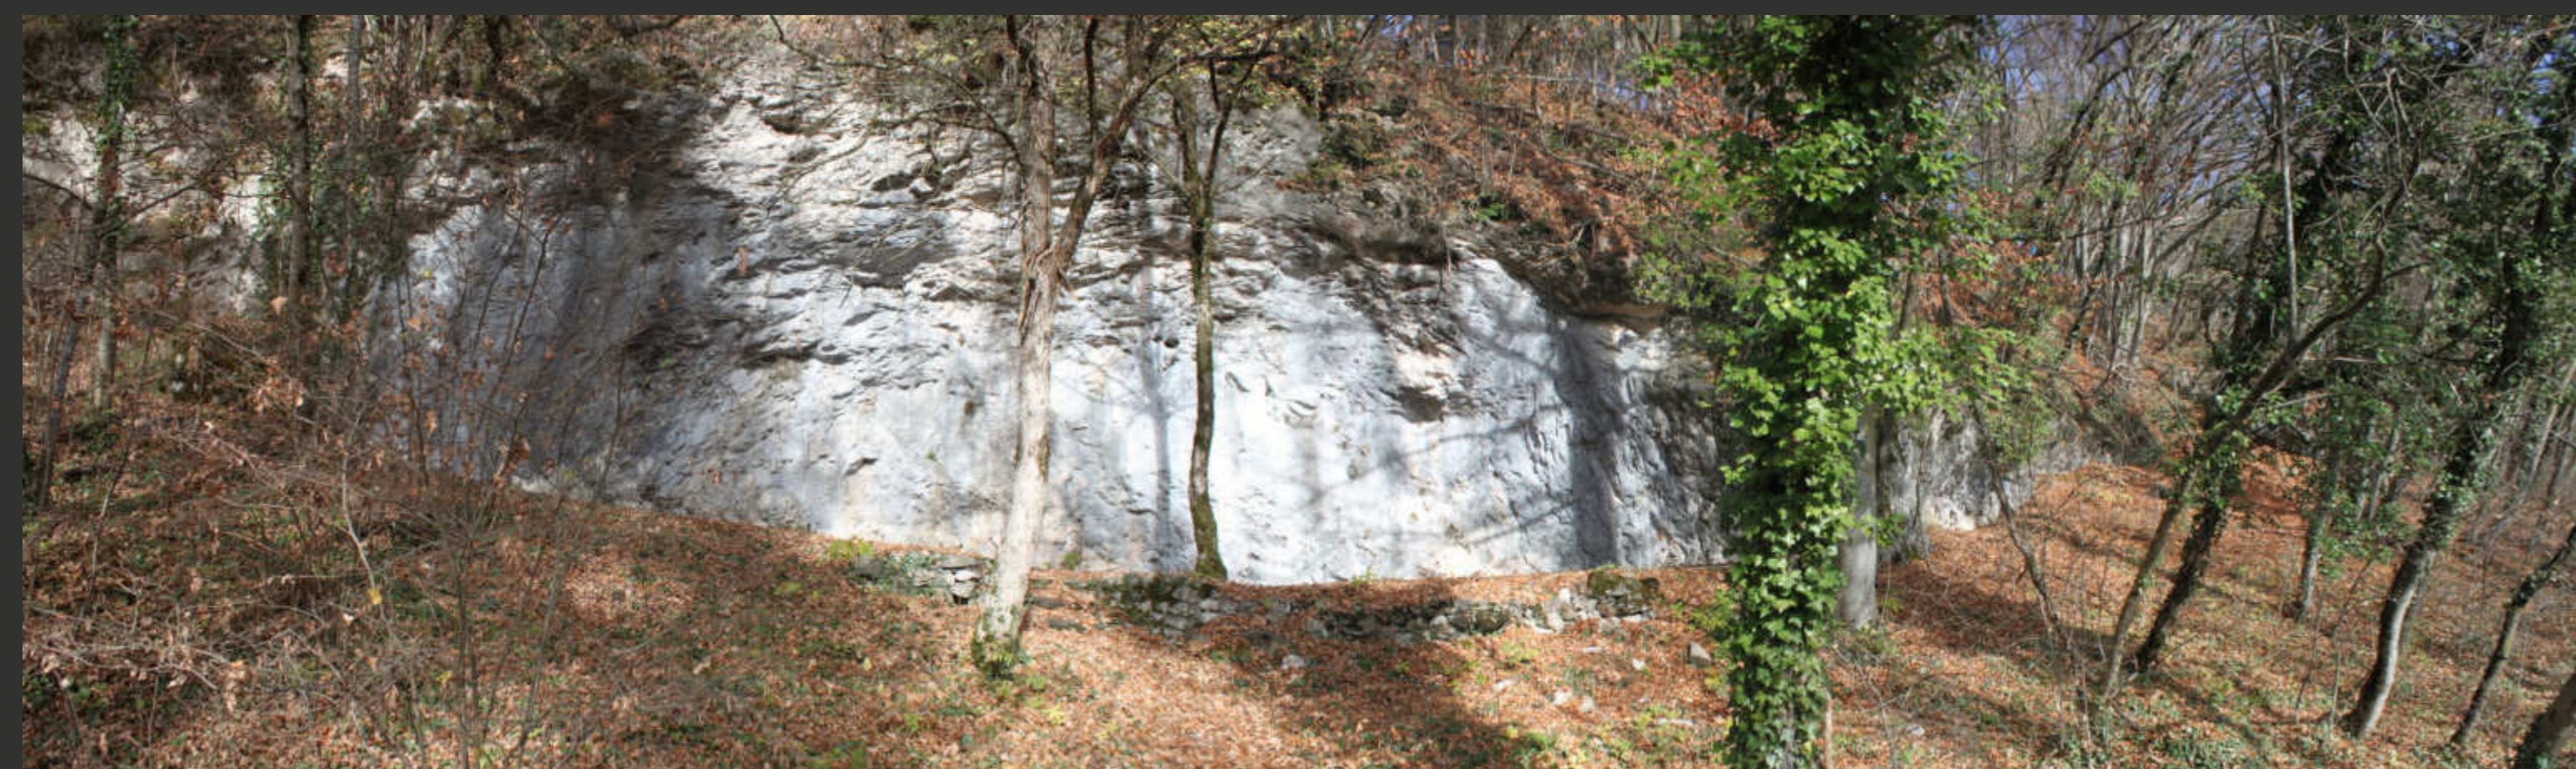

VISTA DELLA PARTETE DI ROCCIA RETROSTANTE LA PIATTAFORMA

