

PROGETTO PRELIMINARE


MESSA IN SICUREZZA DELLA STRADA ESISTENTE
NEL TRATTO COMPRESO TRA LA LOC. CIALINI E
IL POTABILIZZATORE DELL'ACQUEDOTTO DELLA
BASSA VAL DI CEMBRA

3 02 - 0 PLANIMETRIA DI PROGETTO TRA LOC. CIALINI E
POTABILIZZATORE - scala 1:500

Riferimento	413PRE	MaZ	Data originaria	Maggio 2016	Revisione del
Progettista:					
dott. ing. ANDREA ZANETTI					
ORDINE DEGLI INGEGNERI DELLA PROV. DI TRENTO					
dott. ing. ANDREA ZANETTI					
ISCRIZIONE ALBO N° 1007					

E' vietata la riproduzione anche parziale di questo elaborato se non espressamente autorizzata da S.T.A. engineering


STA engineering
dott. ing. Andrea ZANETTI Paolo DE IORIO Luca BARBOGIA Marco ZINI Paolo GIARDIGNINI e geom. Walter ZANELI
S.T.A. engineering Studio Tecnico Associato
38121 TRENTO VIA ZAMBRA 11 TEL. 0461 82.00.00 FAX 0461 82.95.90 E-mail info@sta.ta.it
PROGETTAZIONI IDRAULICHE ELETTRICHE EDILI STRADALI

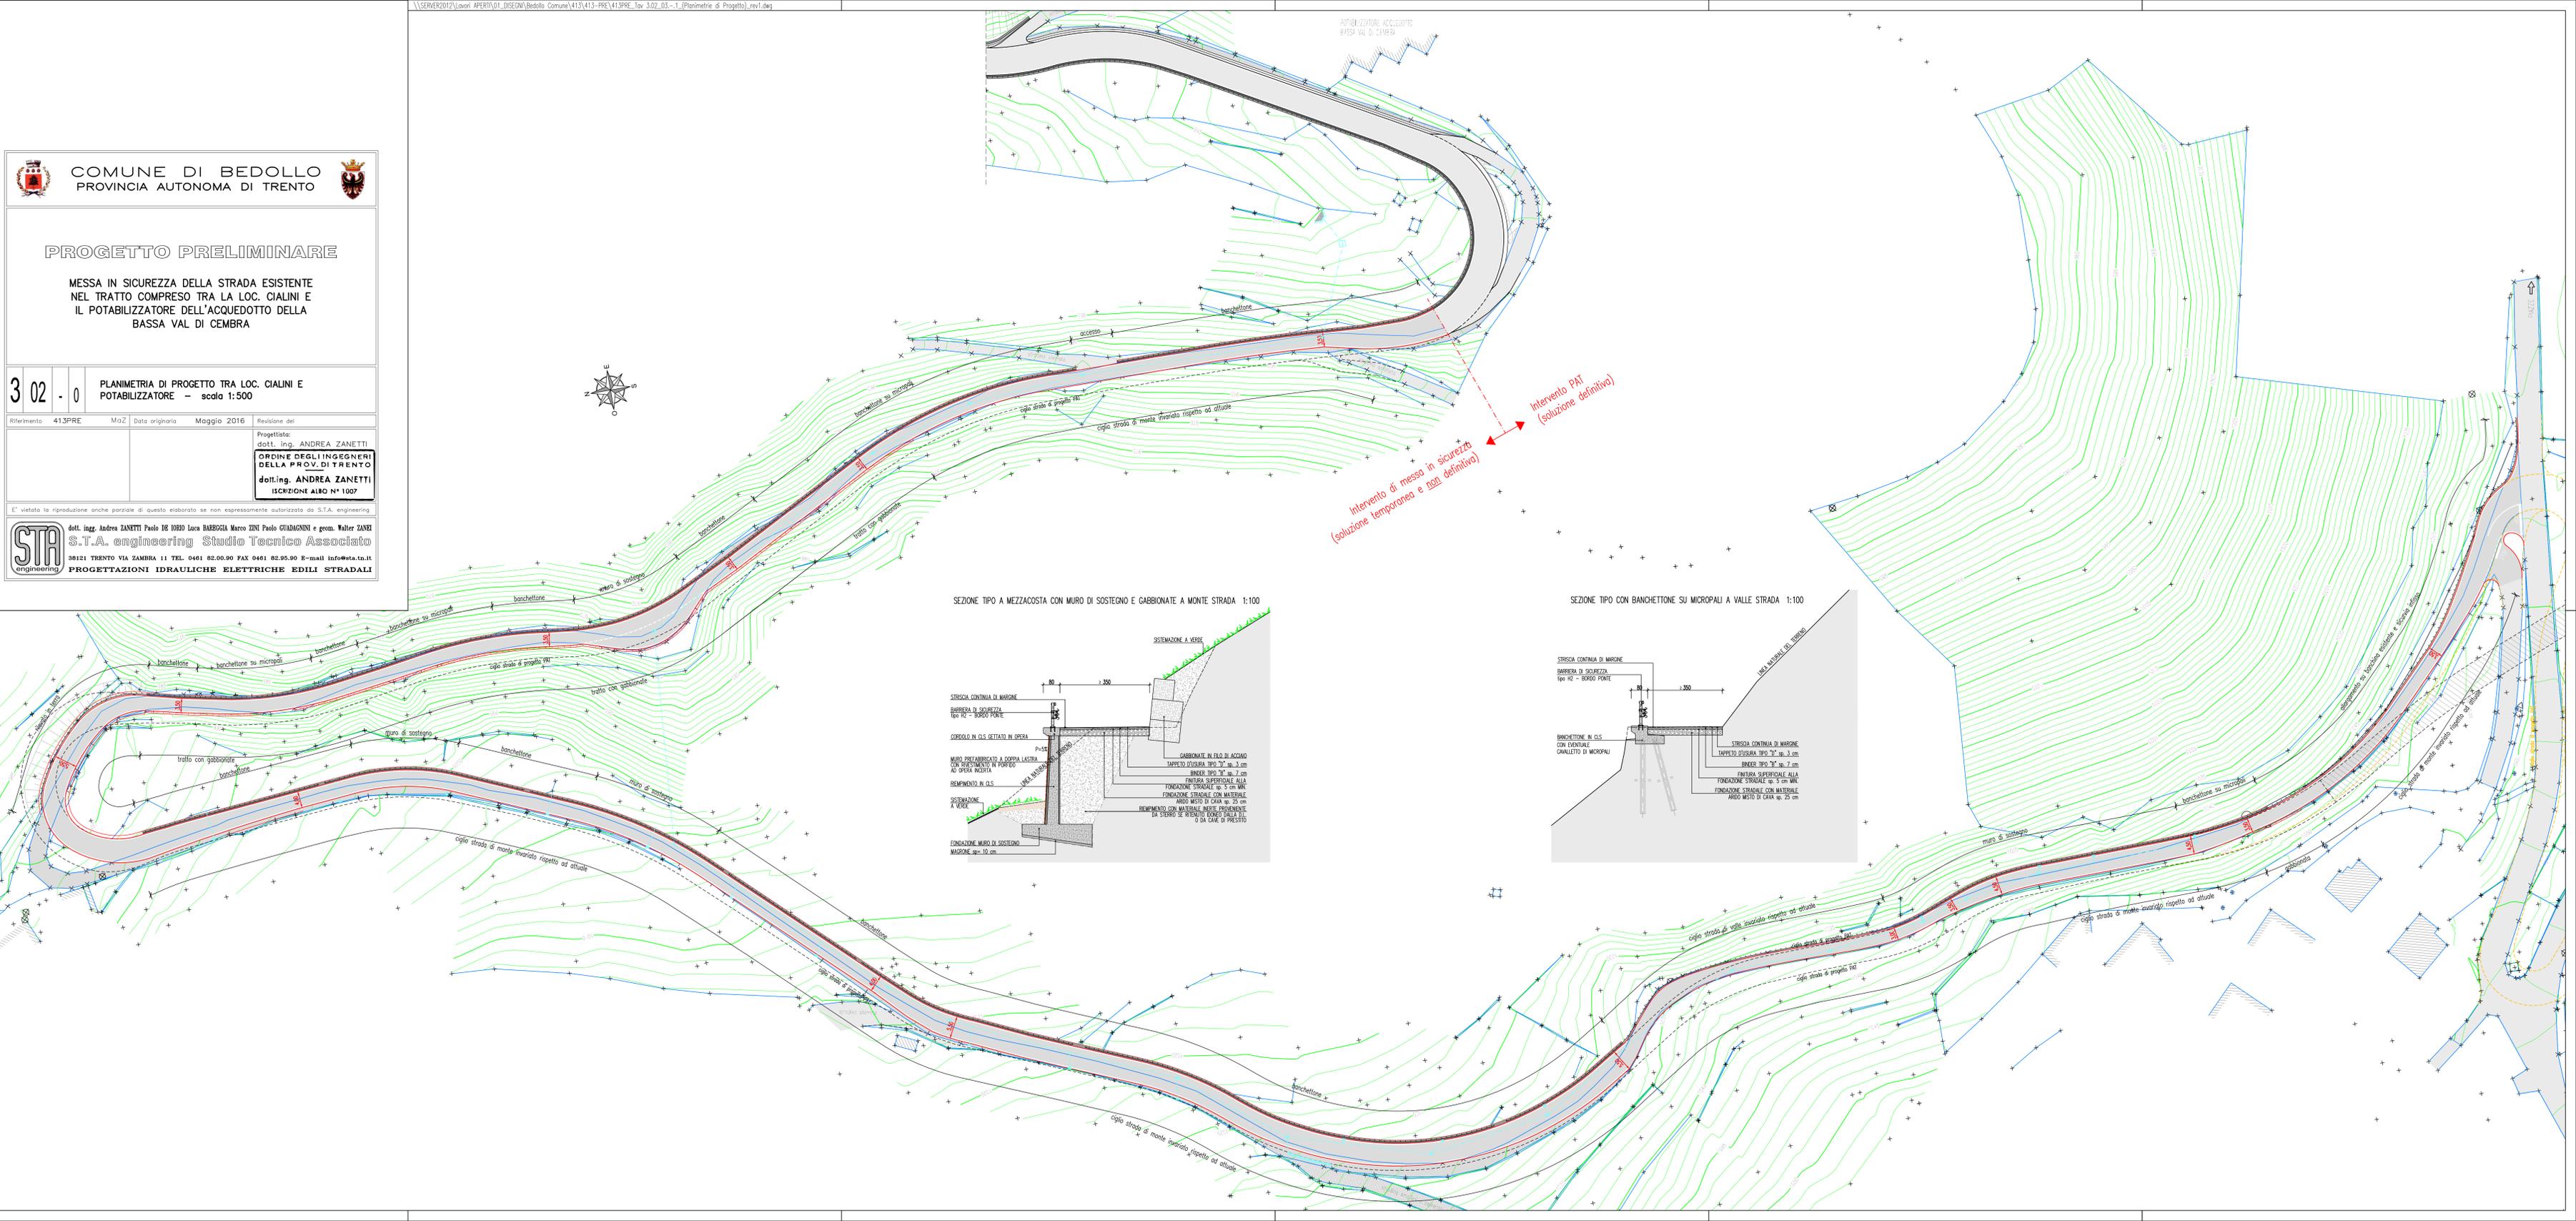

Intervento PAV
(soluzione definitiva)

Intervento di messa in sicurezza
(soluzione temporanea e non definitiva)

SEZIONE TIPO A MEZZACOSTA CON MURO DI SOSTEGNO E GABBIONATE A MONTE STRADA 1:100

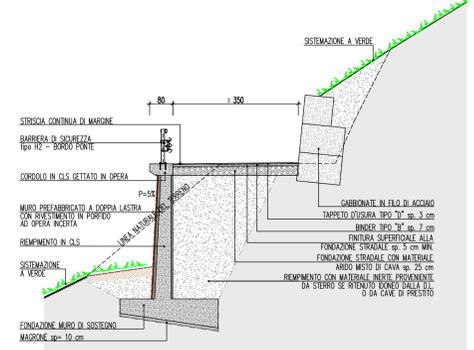

SEZIONE TIPO CON BANCHETTONE SU MICROPALI A VALLE STRADA 1:100

