


NUOVA PIAZZA DI ALBA DI CANAZEI


	EDIFICI
	VERDE
	MAPP. CATASTALE
	LIMITI ZONA URBANISTICA SPRS
	PUNTI BATTUTI
	POZZETTI E CADITOIE
	SEZIONI DEL TERRENO
	STRADA STATALE 641
	STRADE COMUNALI
	MARCIAPEDI E PIAZZA ESISTENTI
	PROPRIETA' PARTICELLE

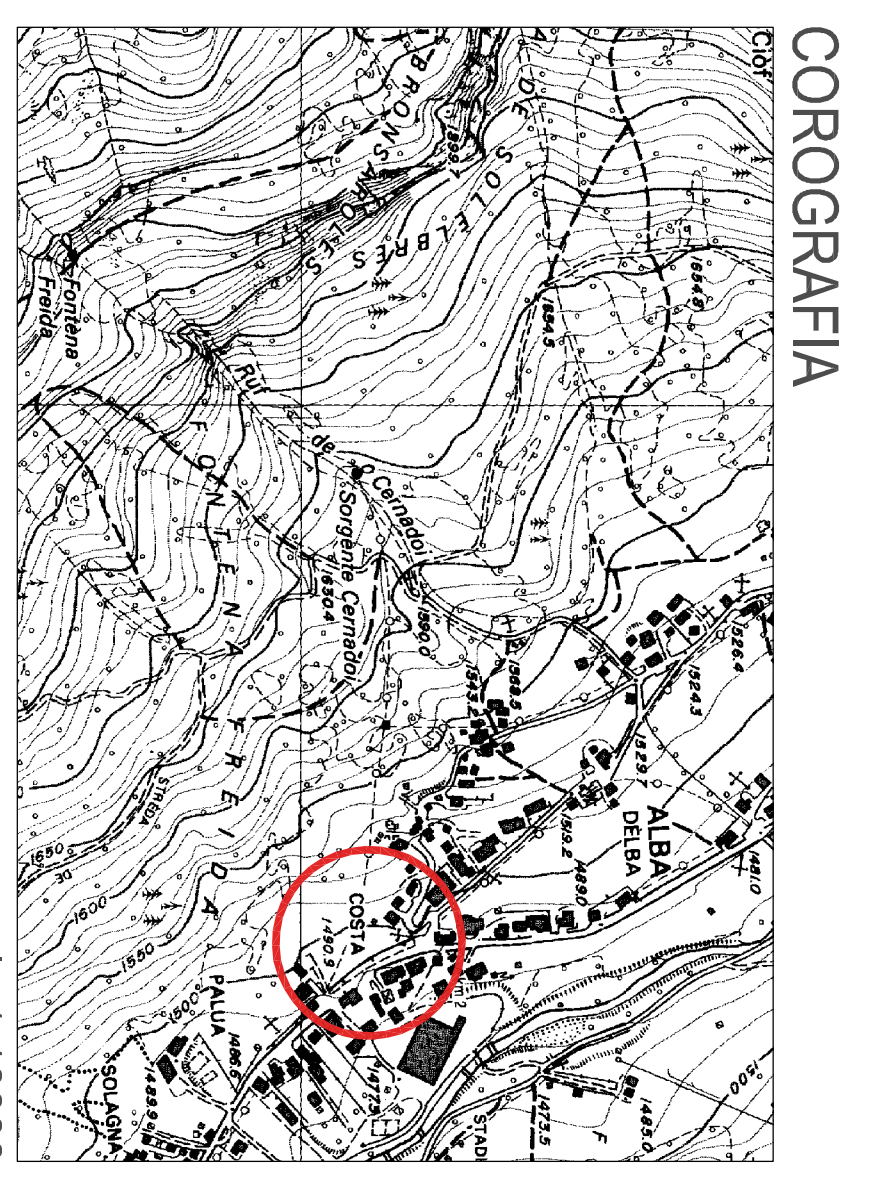


scala 1:10000



scala 1:2000

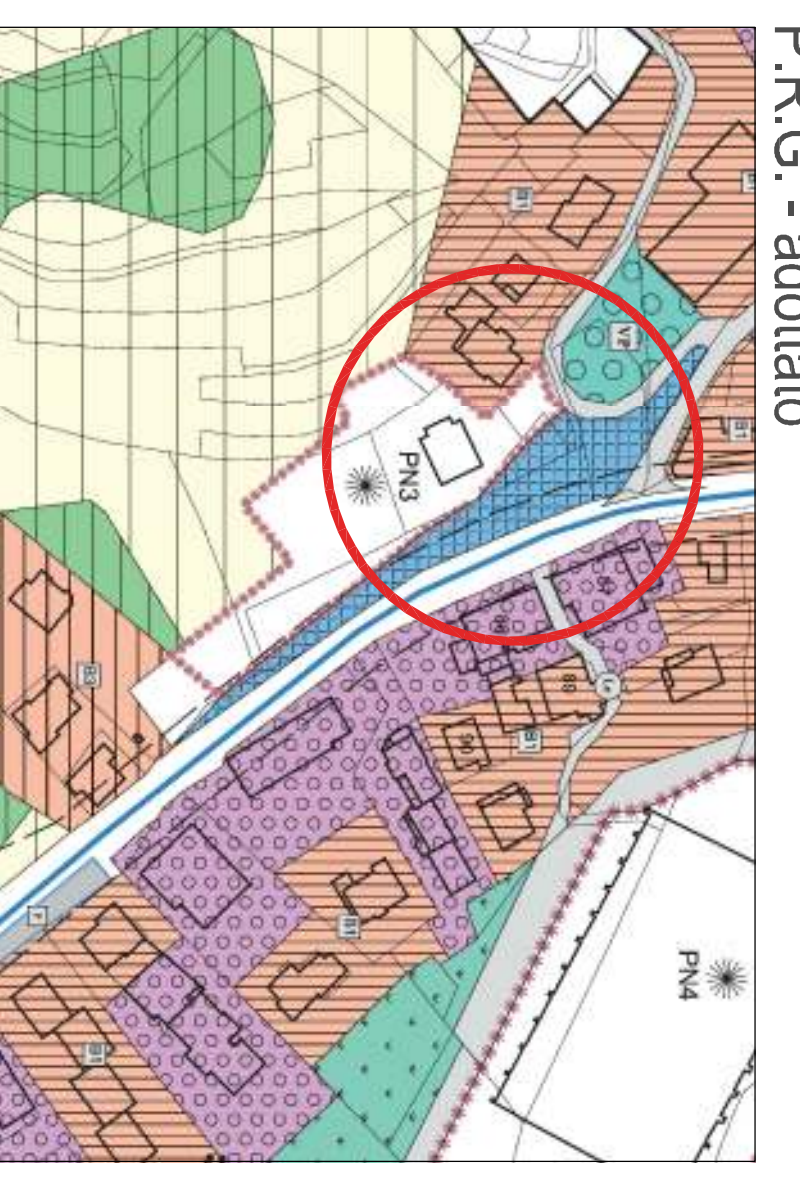

scala 1:2000

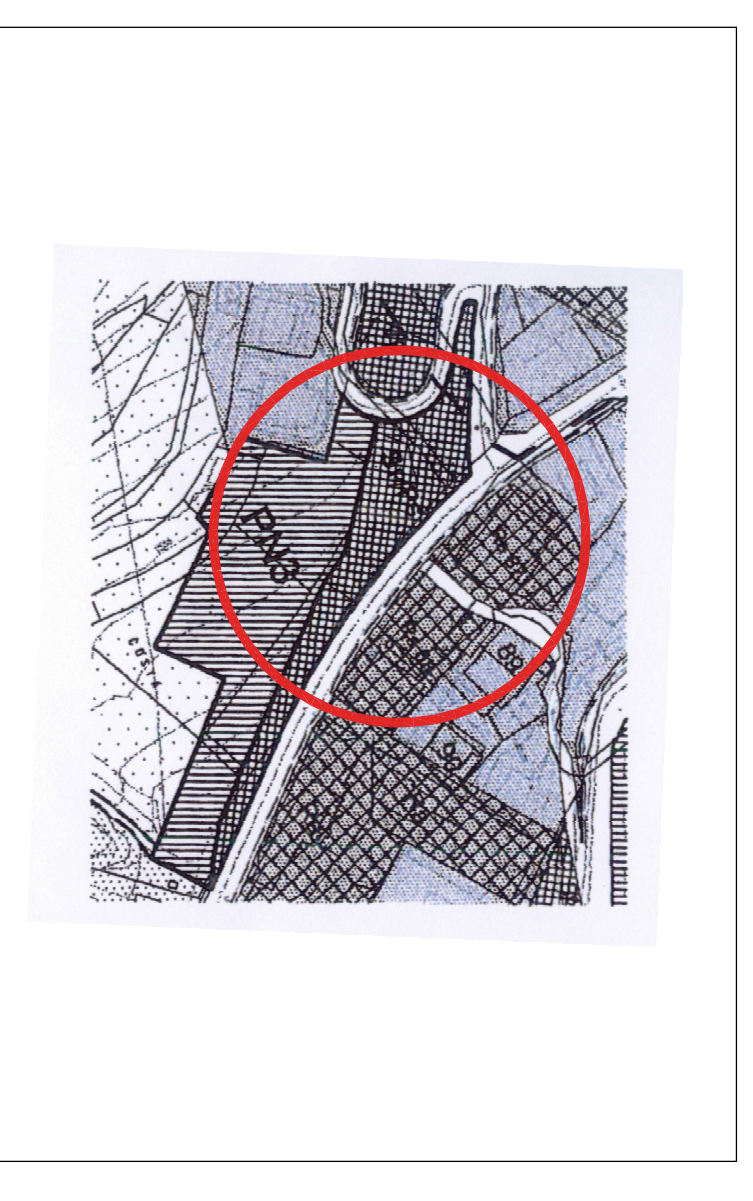

scala 1:2000

P.R.G. - vigente

P.R.G. - adottato

ESTRATTO MAPPA

COROGRAFIA