



PAVIMENTAZIONE TIPO A




PAVIMENTAZIONE TIPO B




PAVIMENTAZIONE TIPO C

PIANTA PARTICOLARE SCALA / TERRAZZA

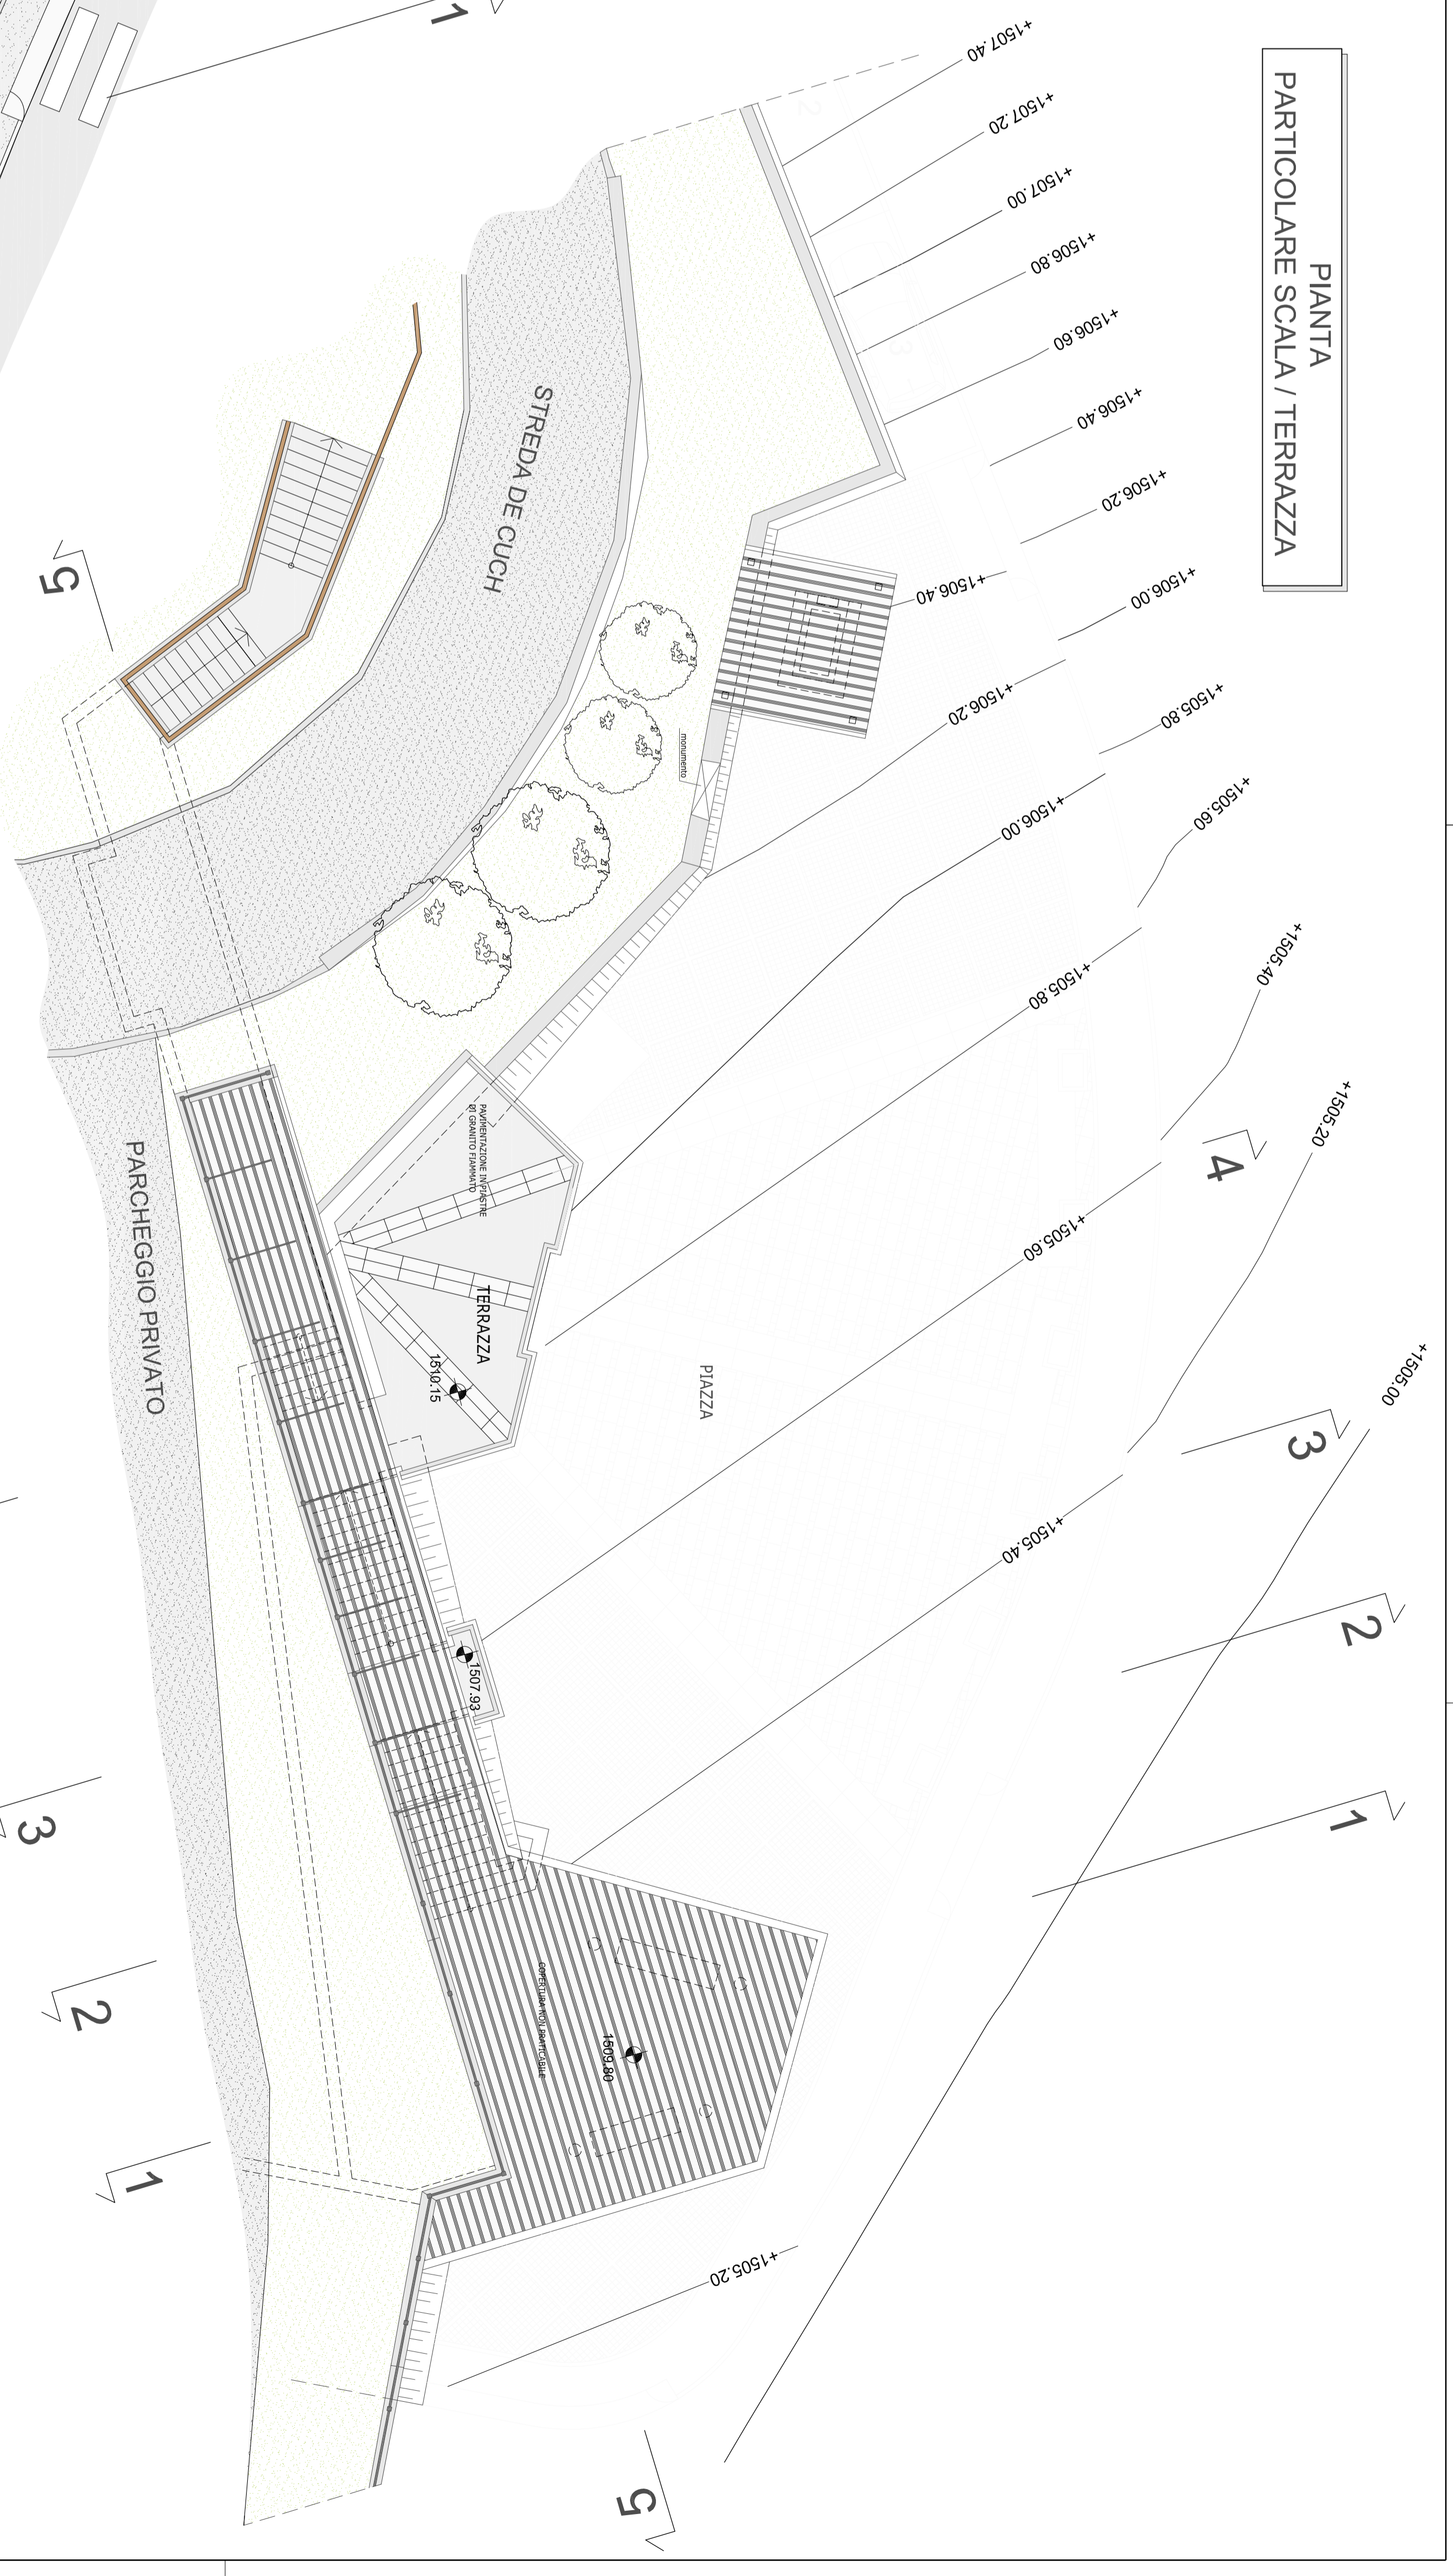

PIANTA PARTICOLARE UFFICIO / DEPOSITO

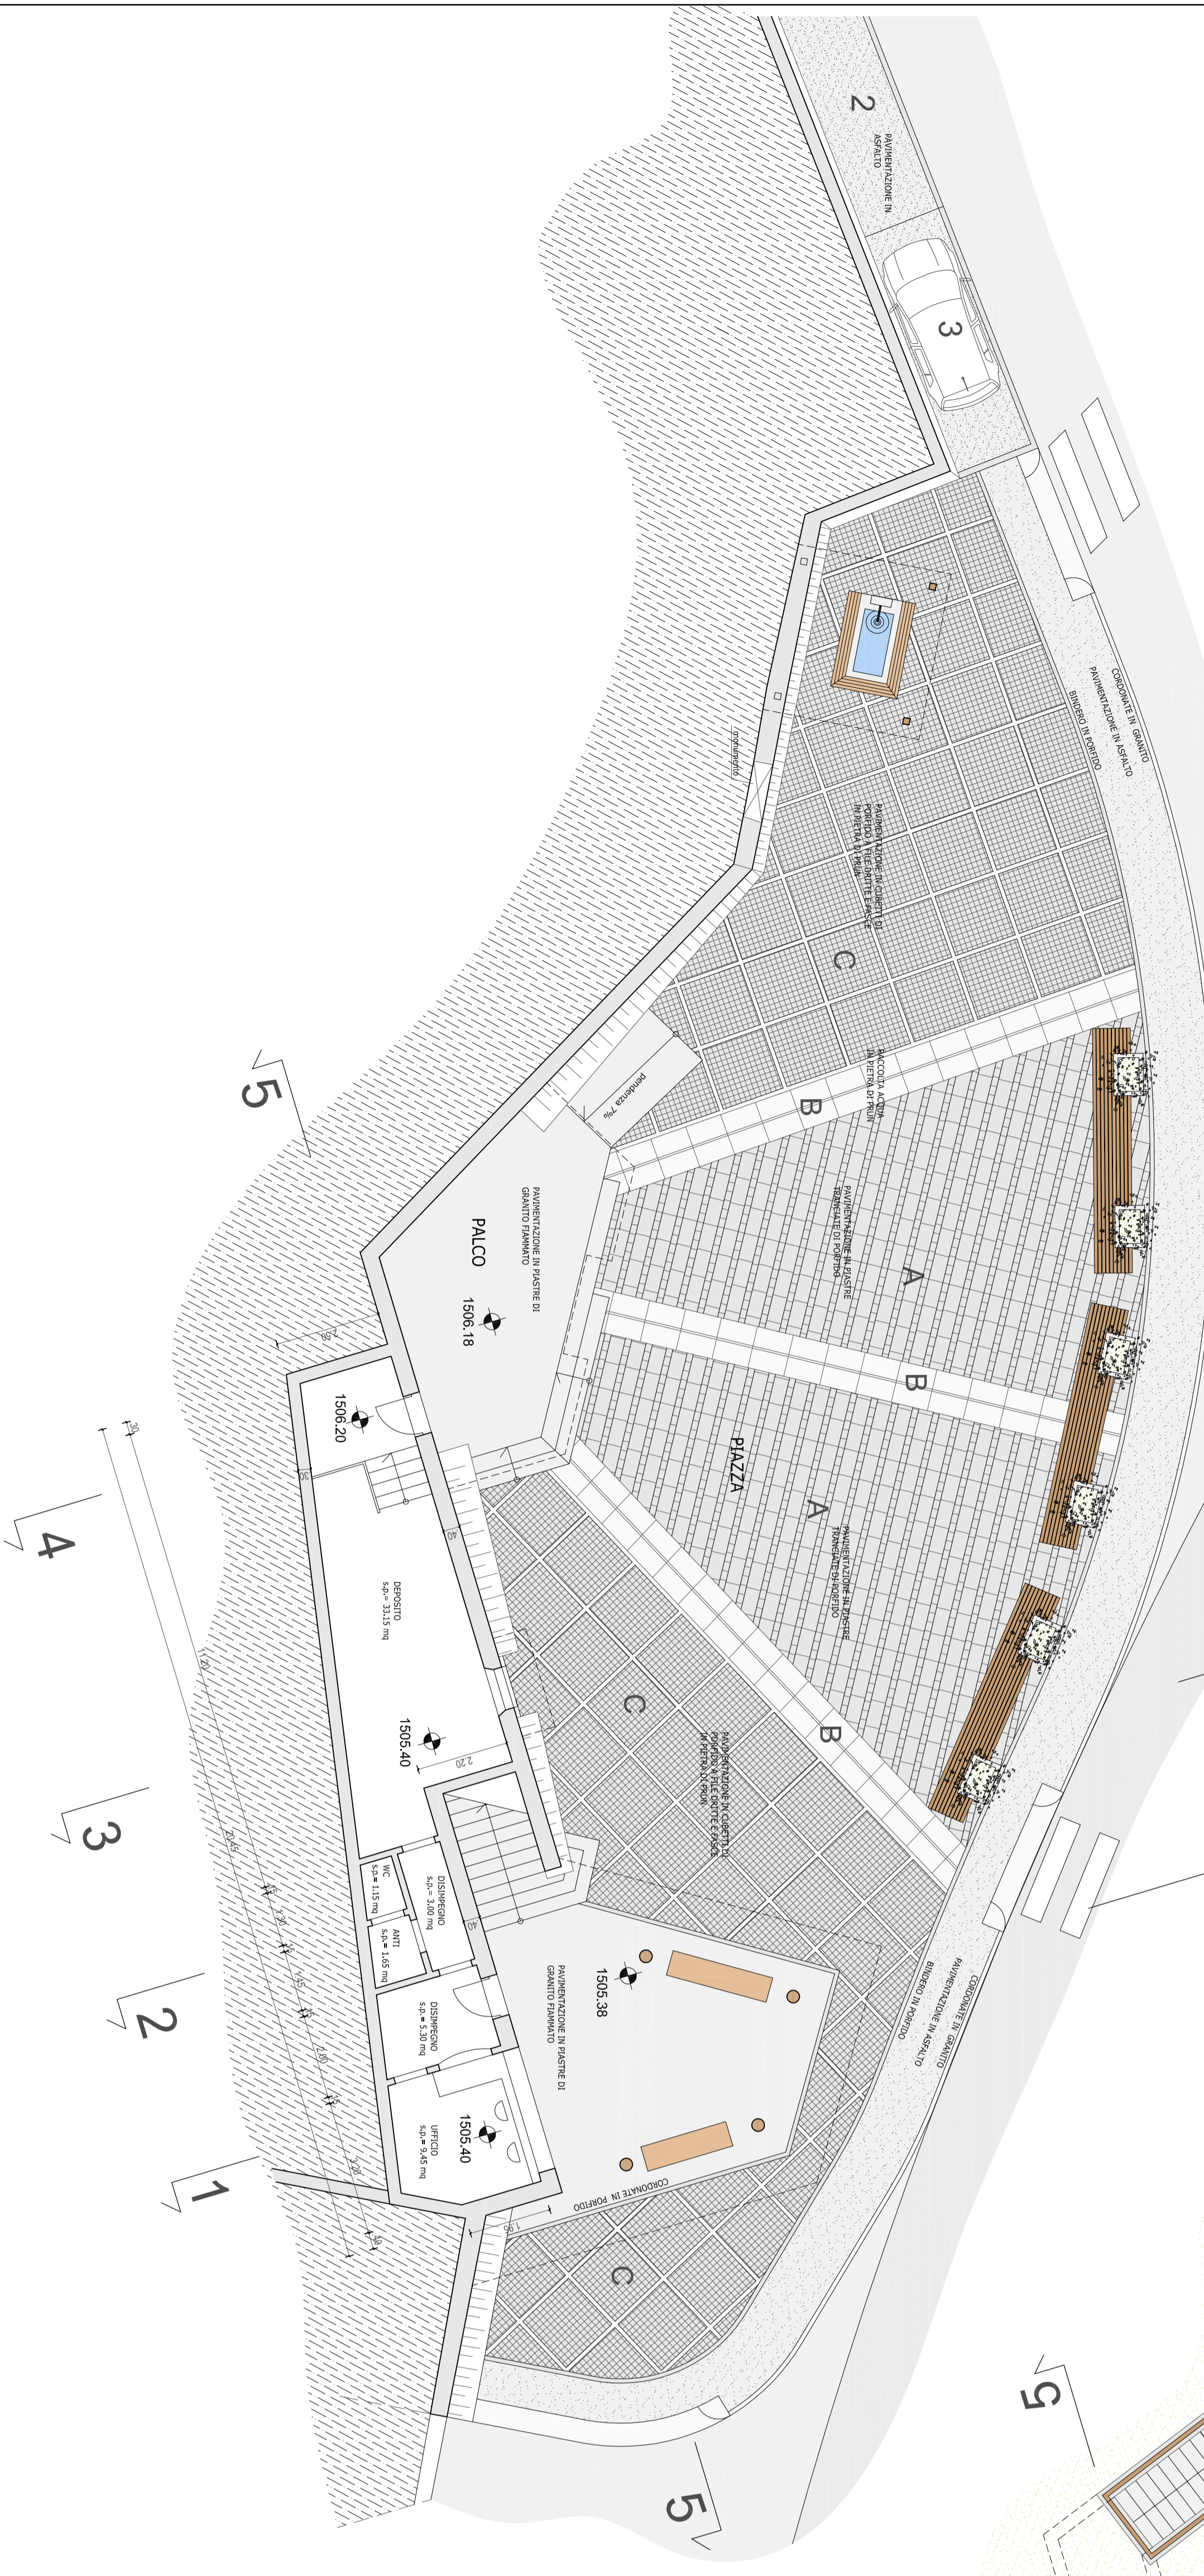

NUOVA PIAZZA DI ALBA DI CANAZEI