



LEGENDA UTILIZZO LOCALI


PIANO TERRA

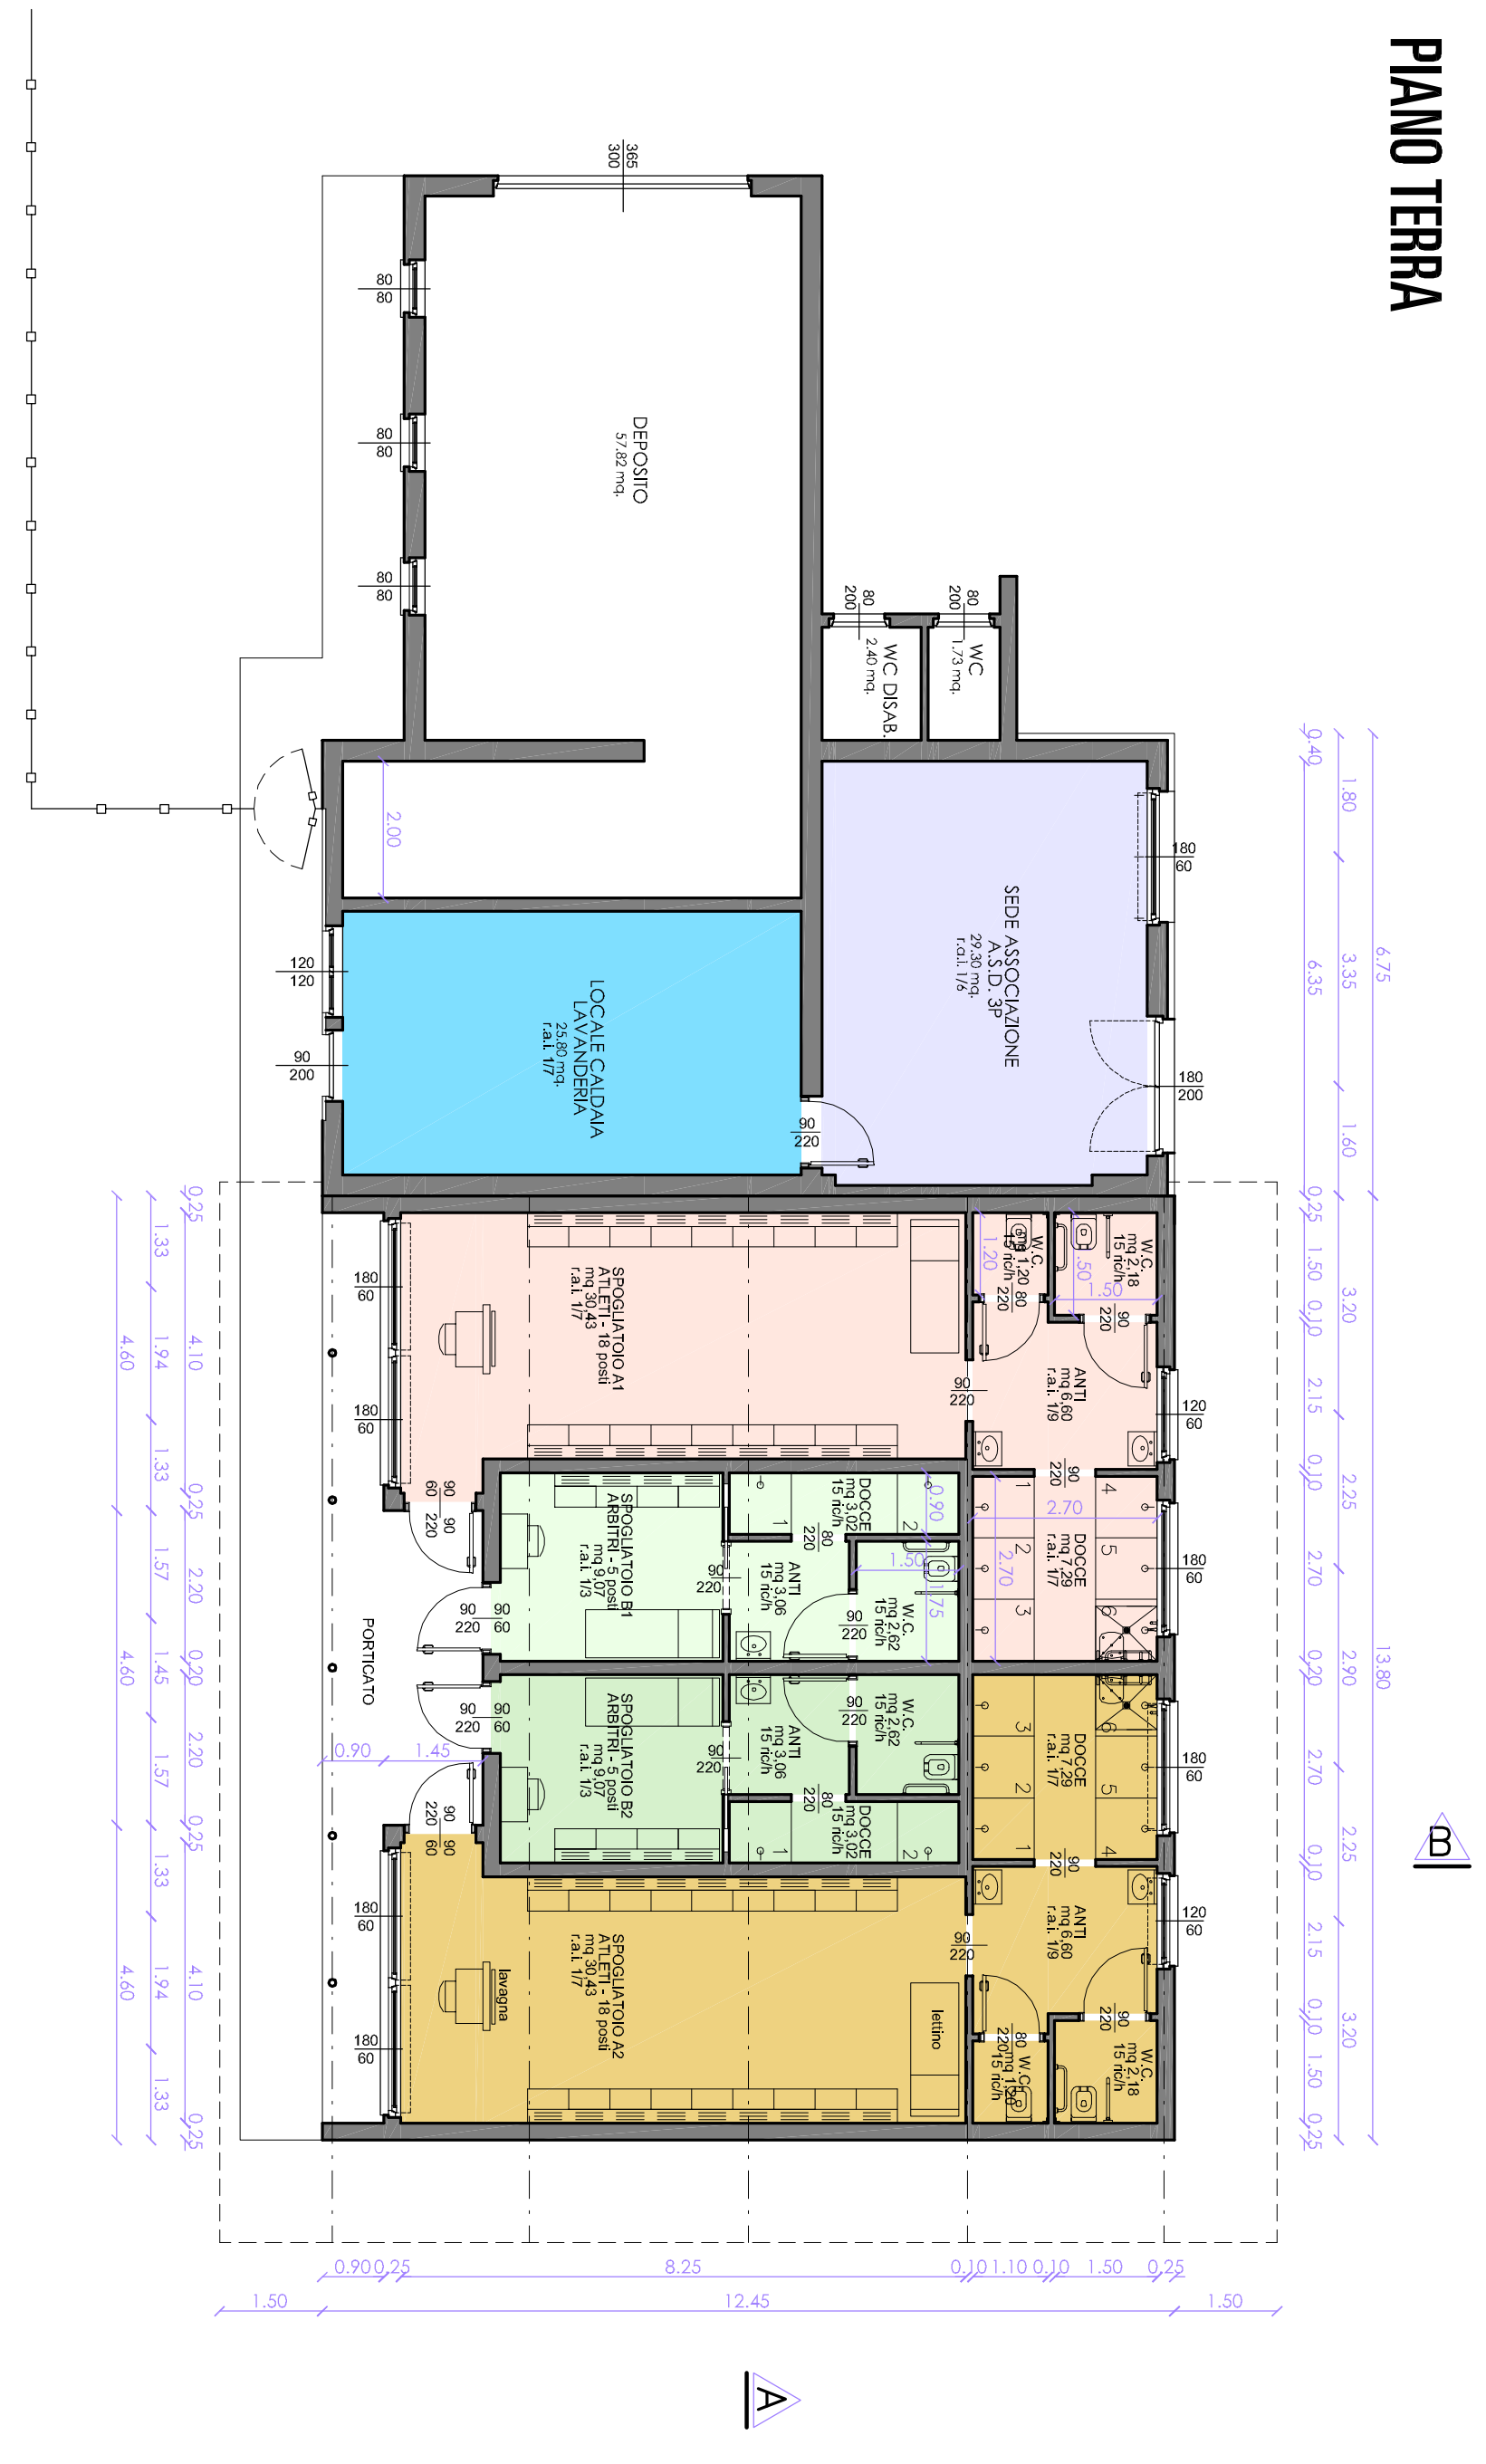

COPERTURA

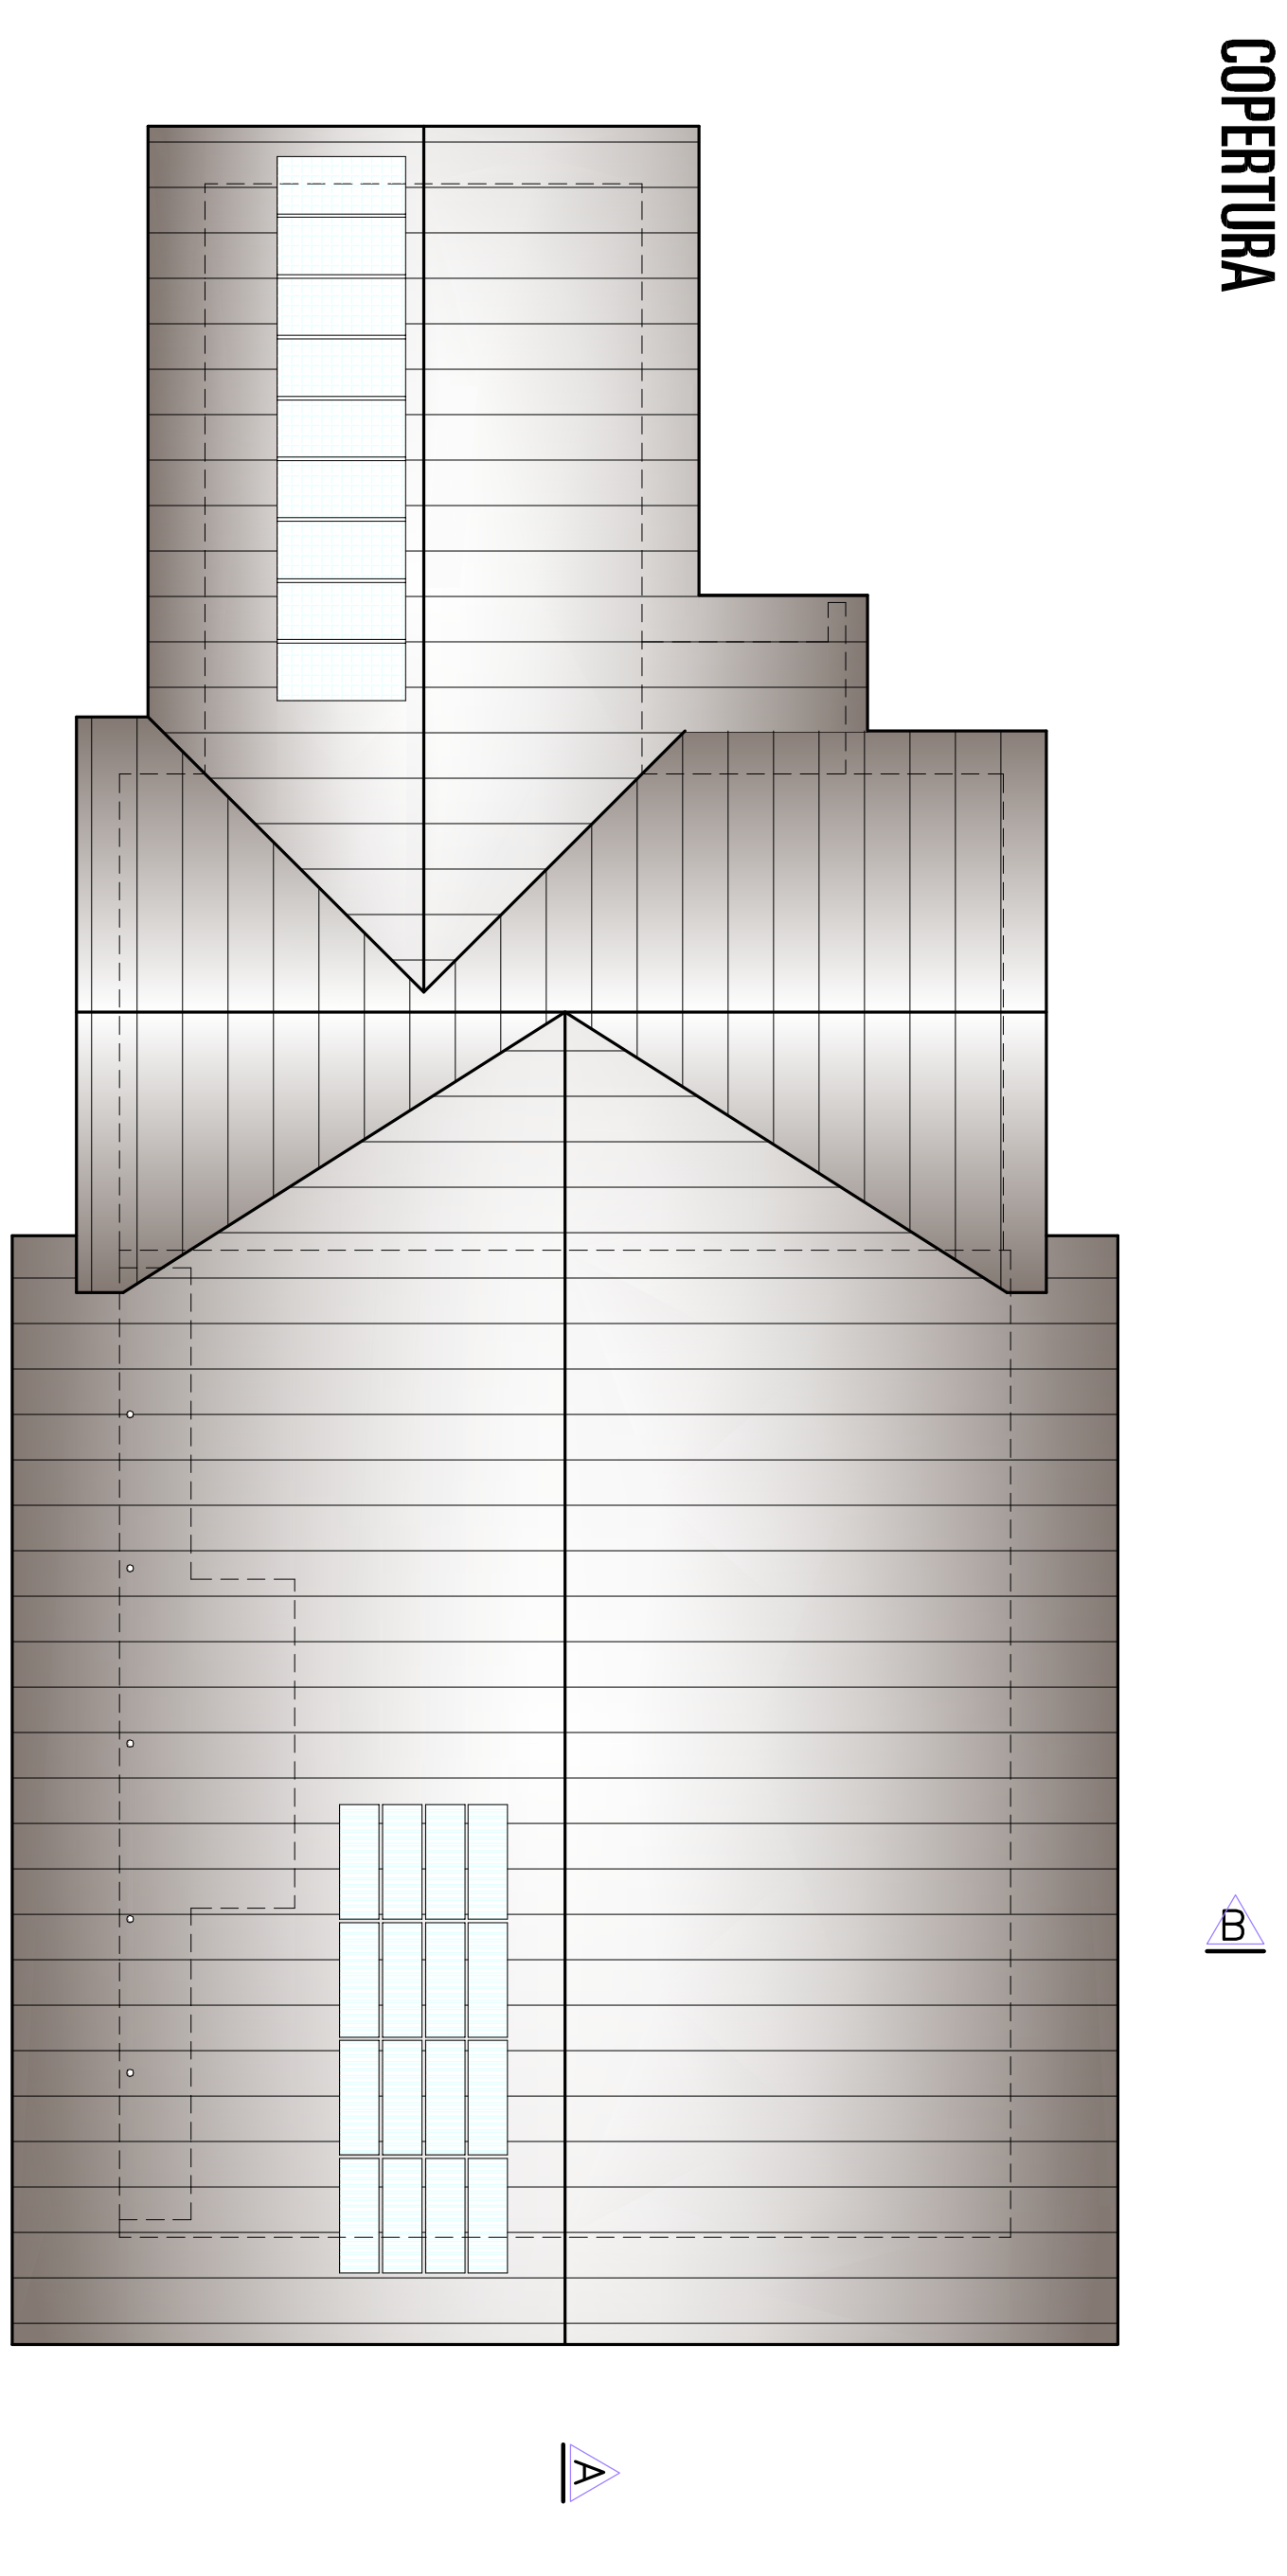

G







