






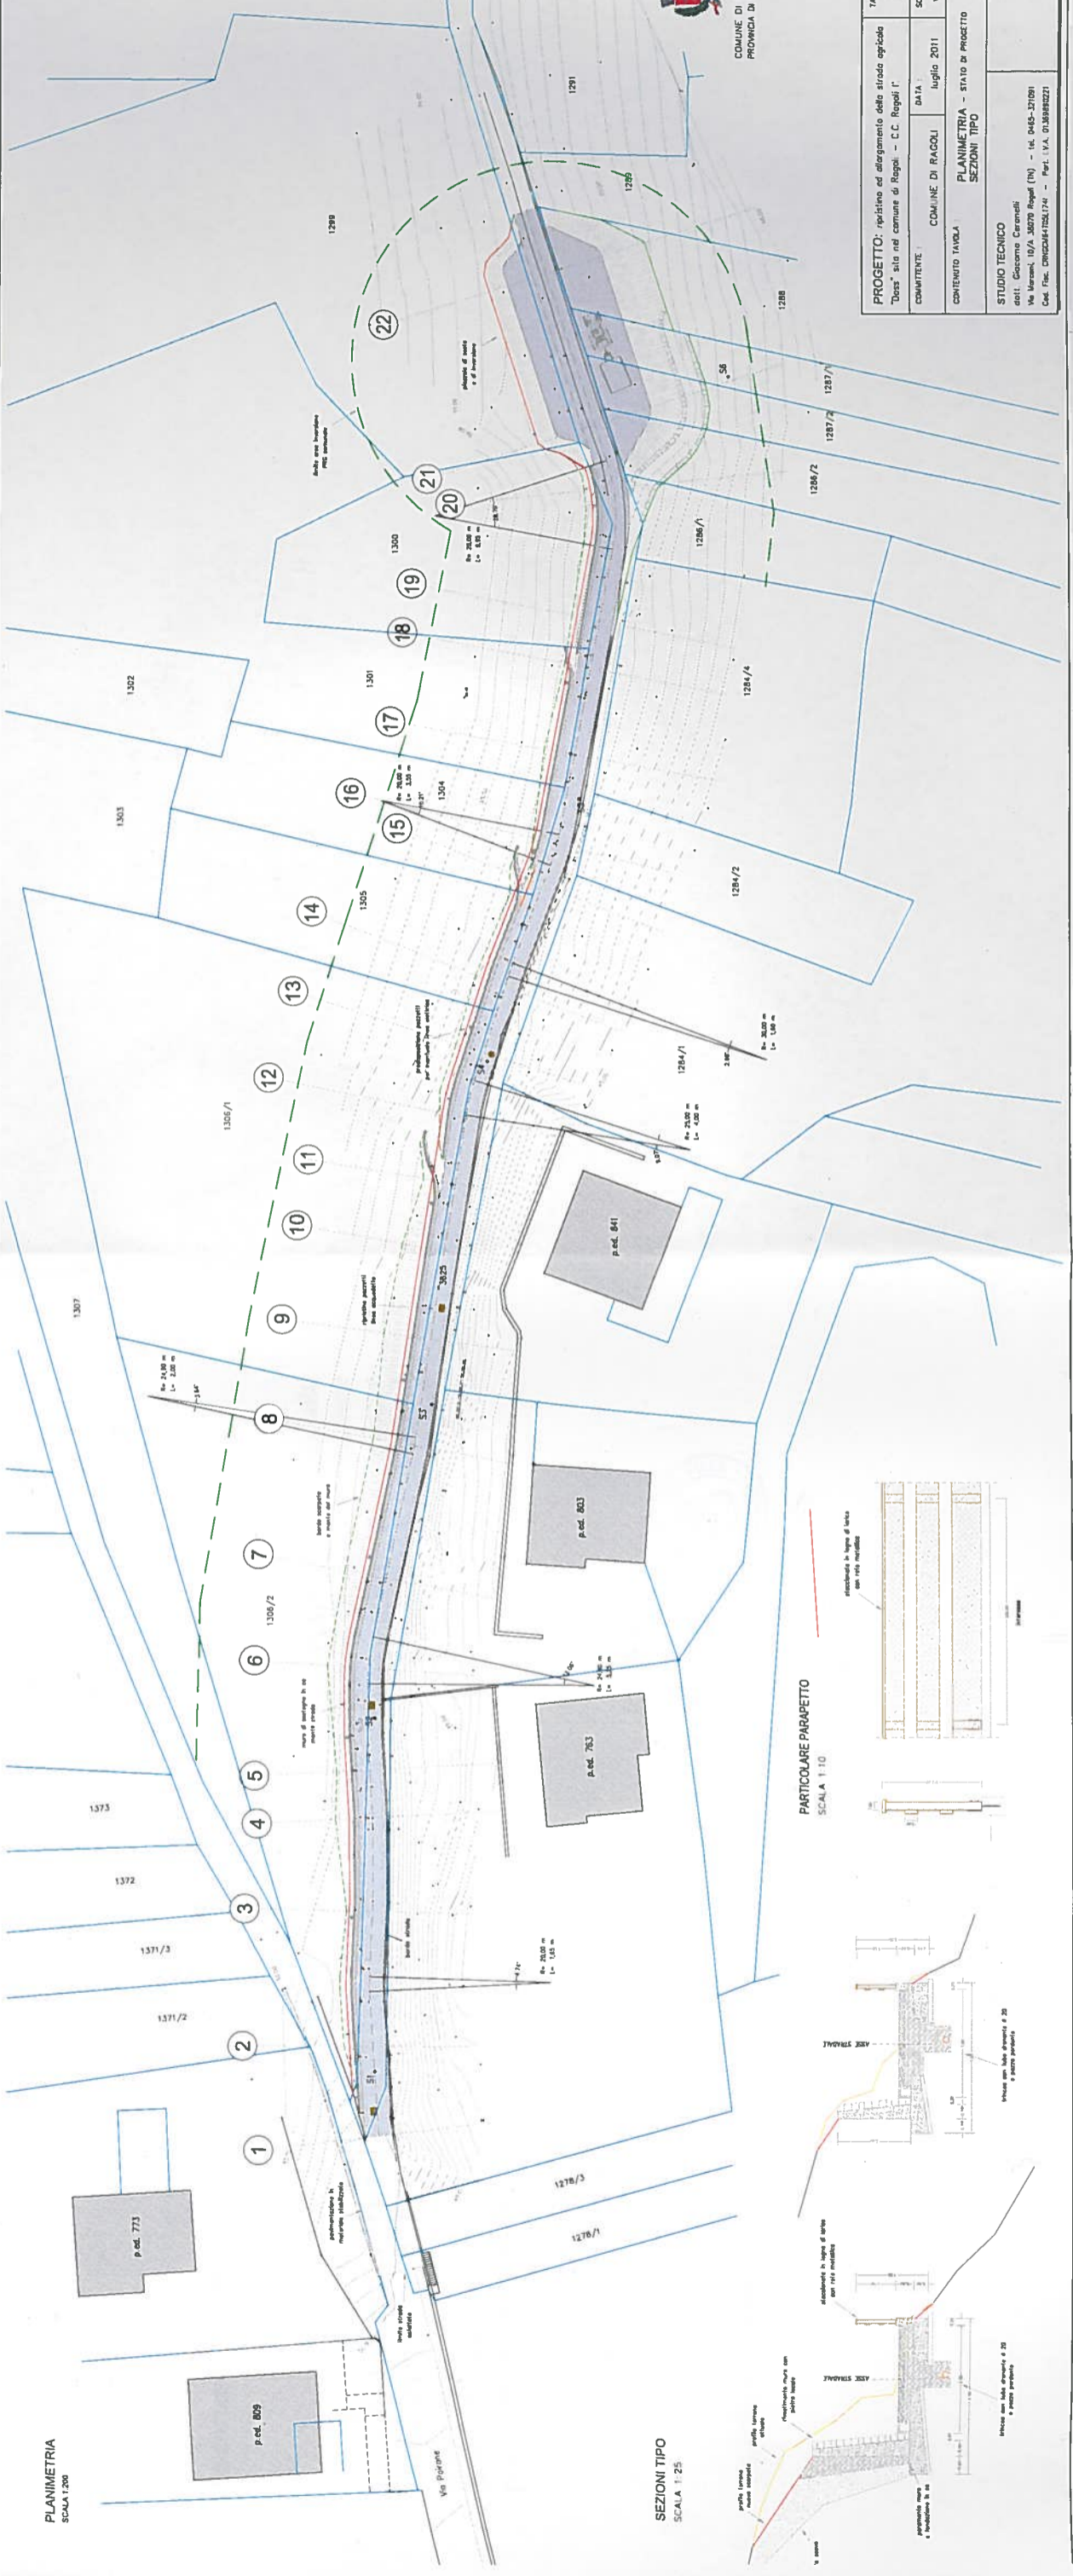

PLANIMETRIA
SCALA 1:200

SEZIONI TIPO
SCALA 1:25

PARTECOLARE PARAPETTO
SCALA 1:10

