
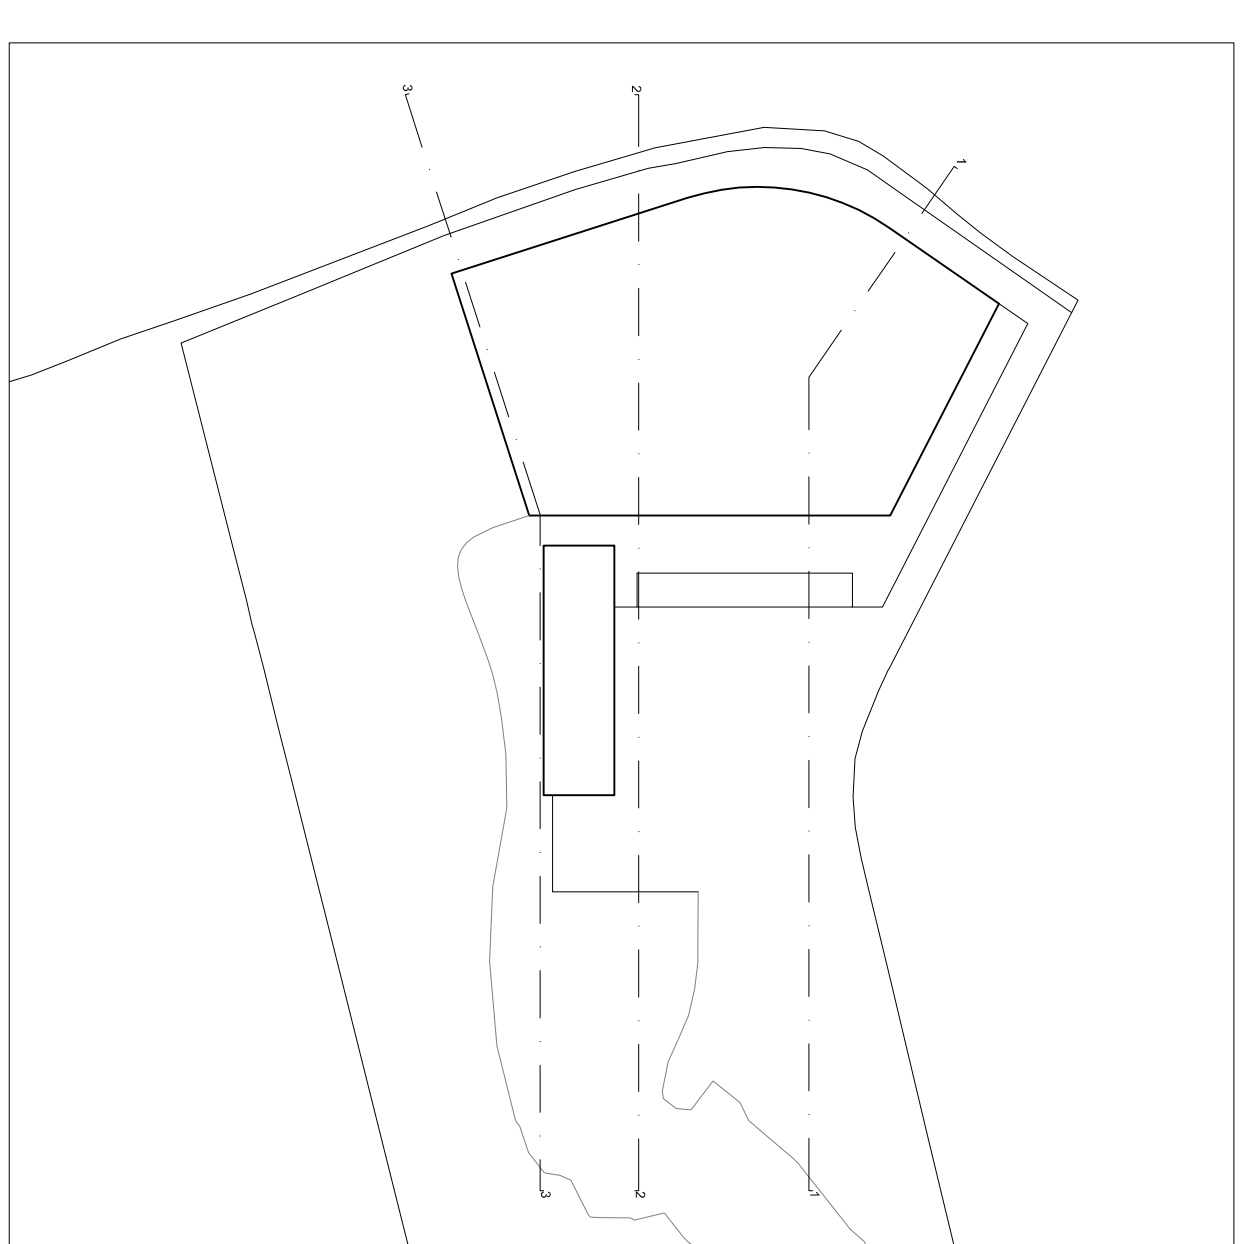


█ RPAINTI
█ STERRI

SEZIONE 1


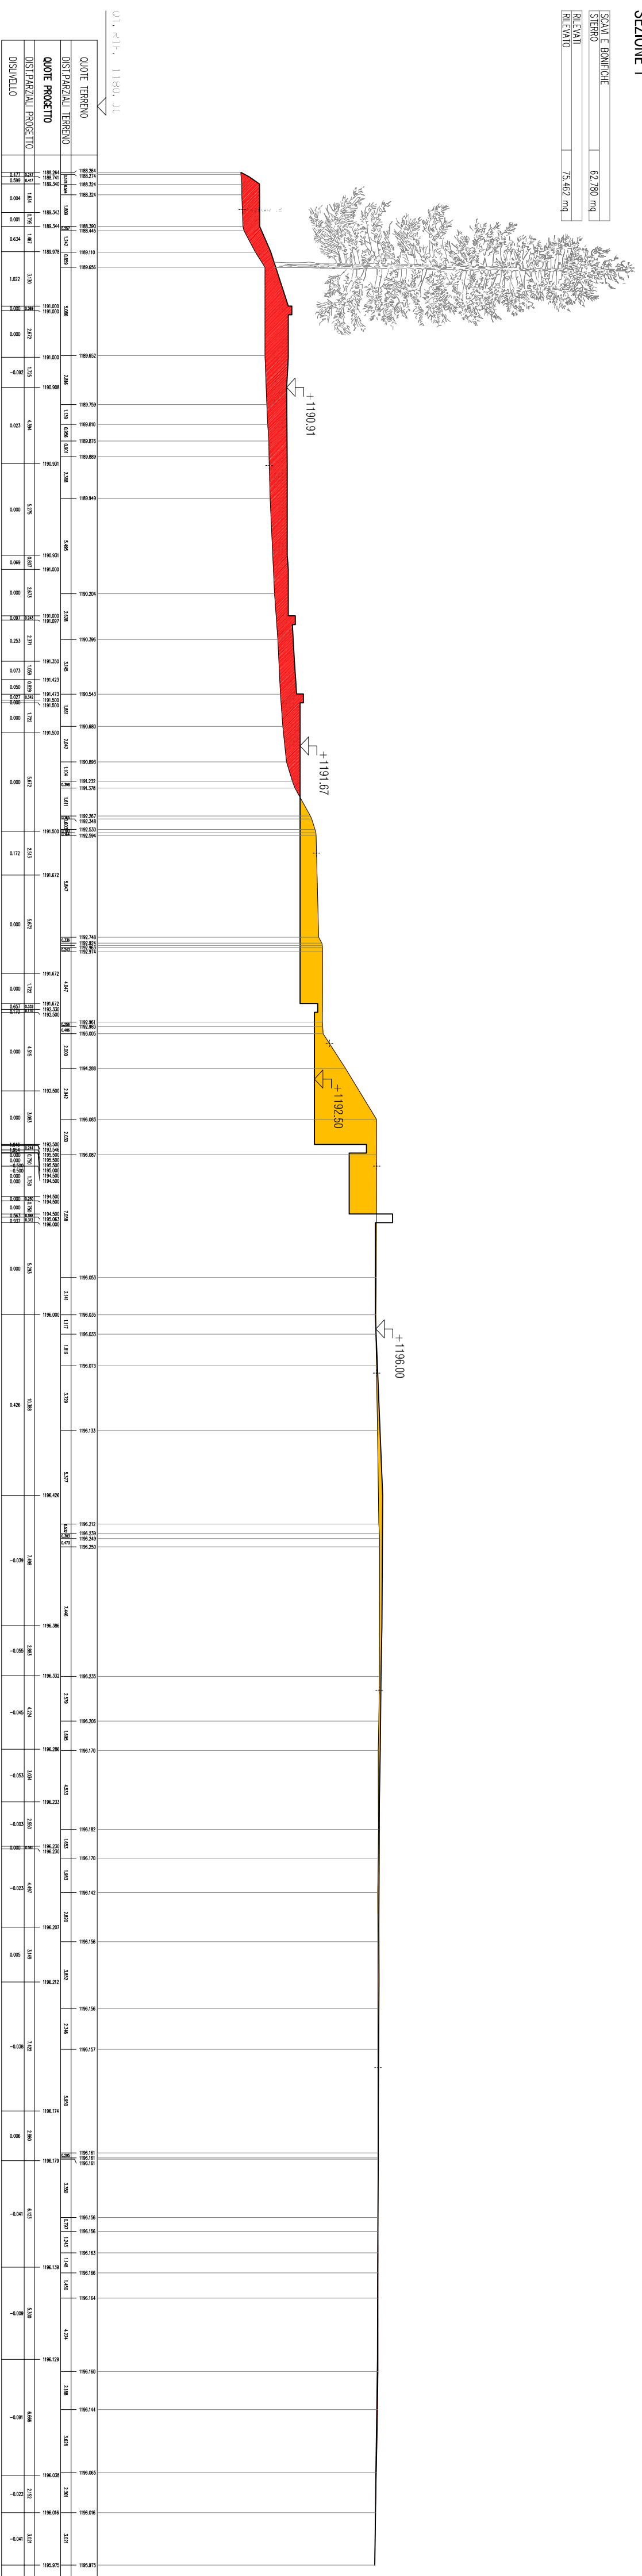


SEZIONE 2




SEZIONE 3


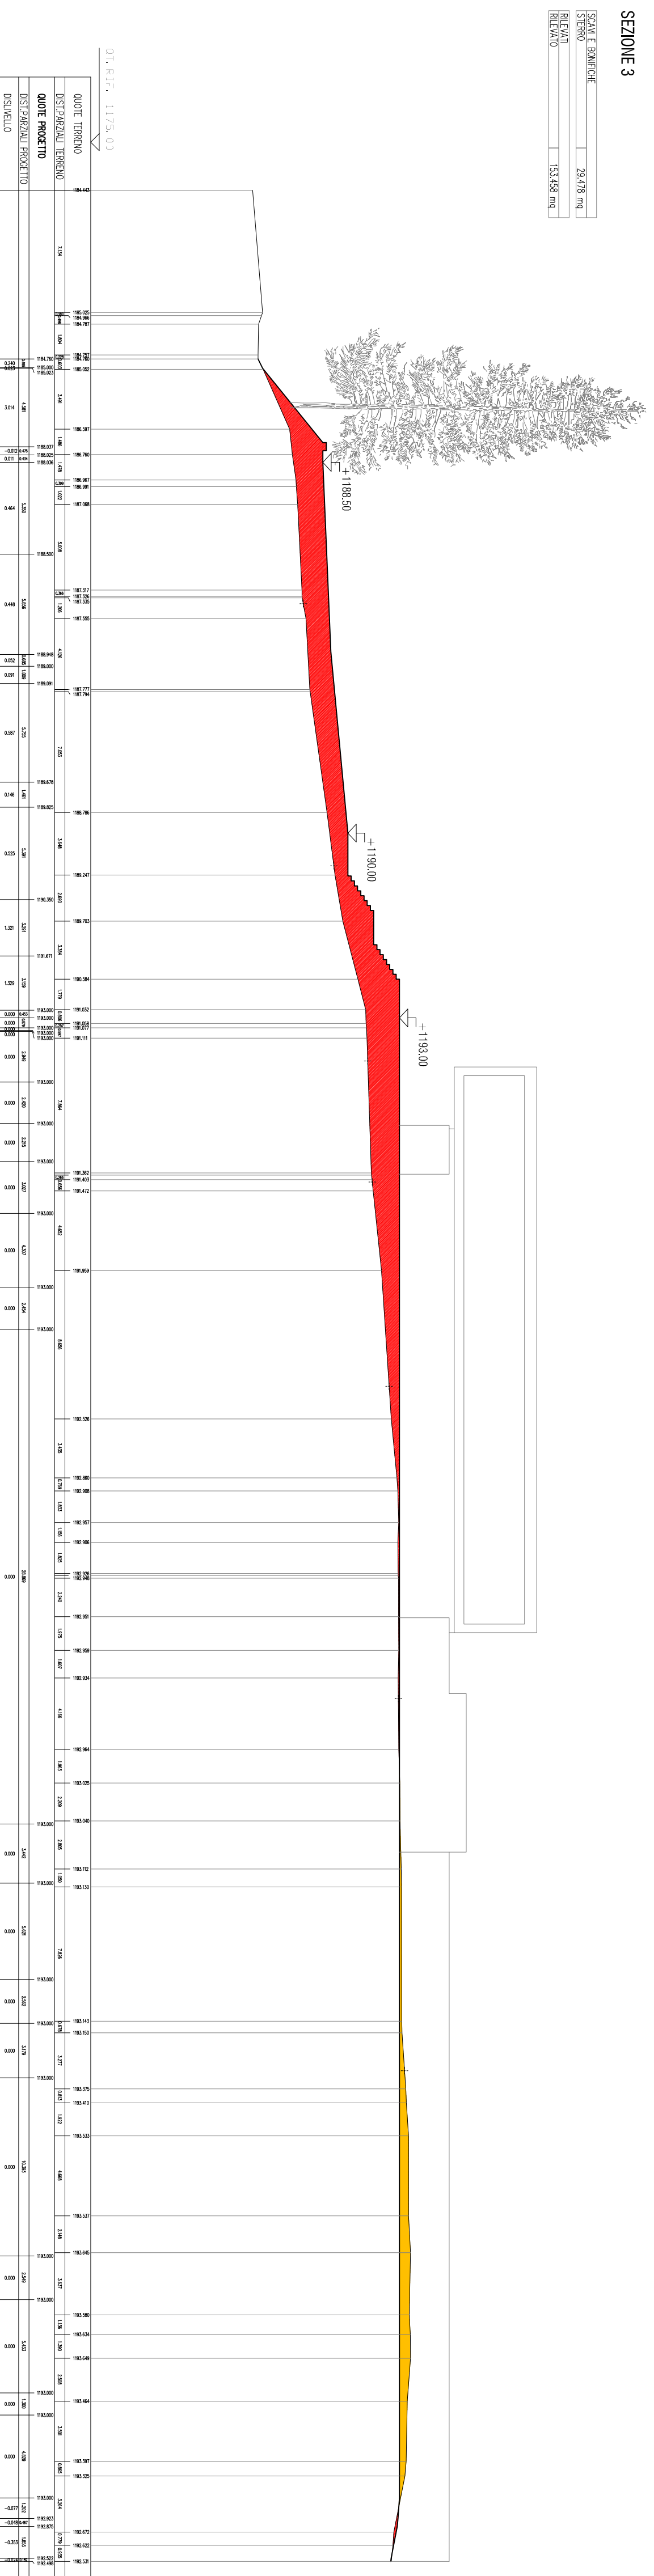

SDT
 STUDIO DI ARCHITETTURA
 ASSOCIATI
 ARCHITETTI ASSOCIATI



DANIELA
QUARANTA DOSSI
 1059 sez. A ARCHITETTURA

DANIELA
ALESSIO TRENTINI
 1190 sez. A ARCHITETTURA

COMUNE DI BRENTONICO
PROGETTO PER IL NUOVO CENTRO SPORTIVO
POLIFUNZIONALE S.GIACOMO-MORTIGOLA
COMUNE DI BRENTONICO
STATO DI RAFFRONTO
SEZIONI TERRITORIALI - SCALA 1:250
 DIC. 2012
TAV. 04